



PERFIL LINHA 06

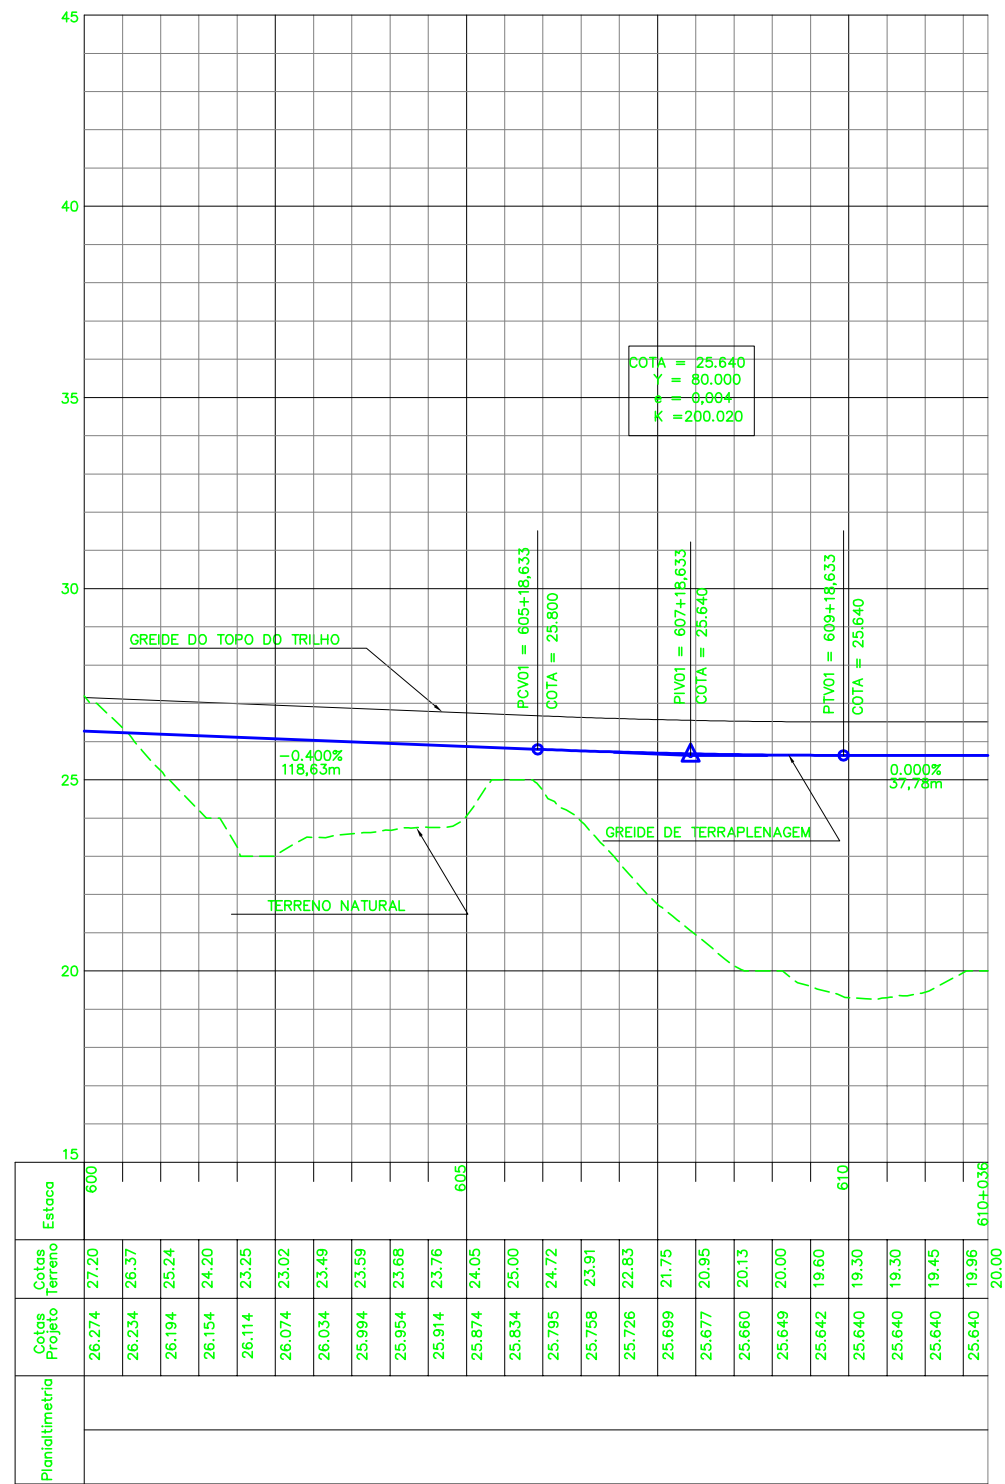

PEFIL LINHA 07

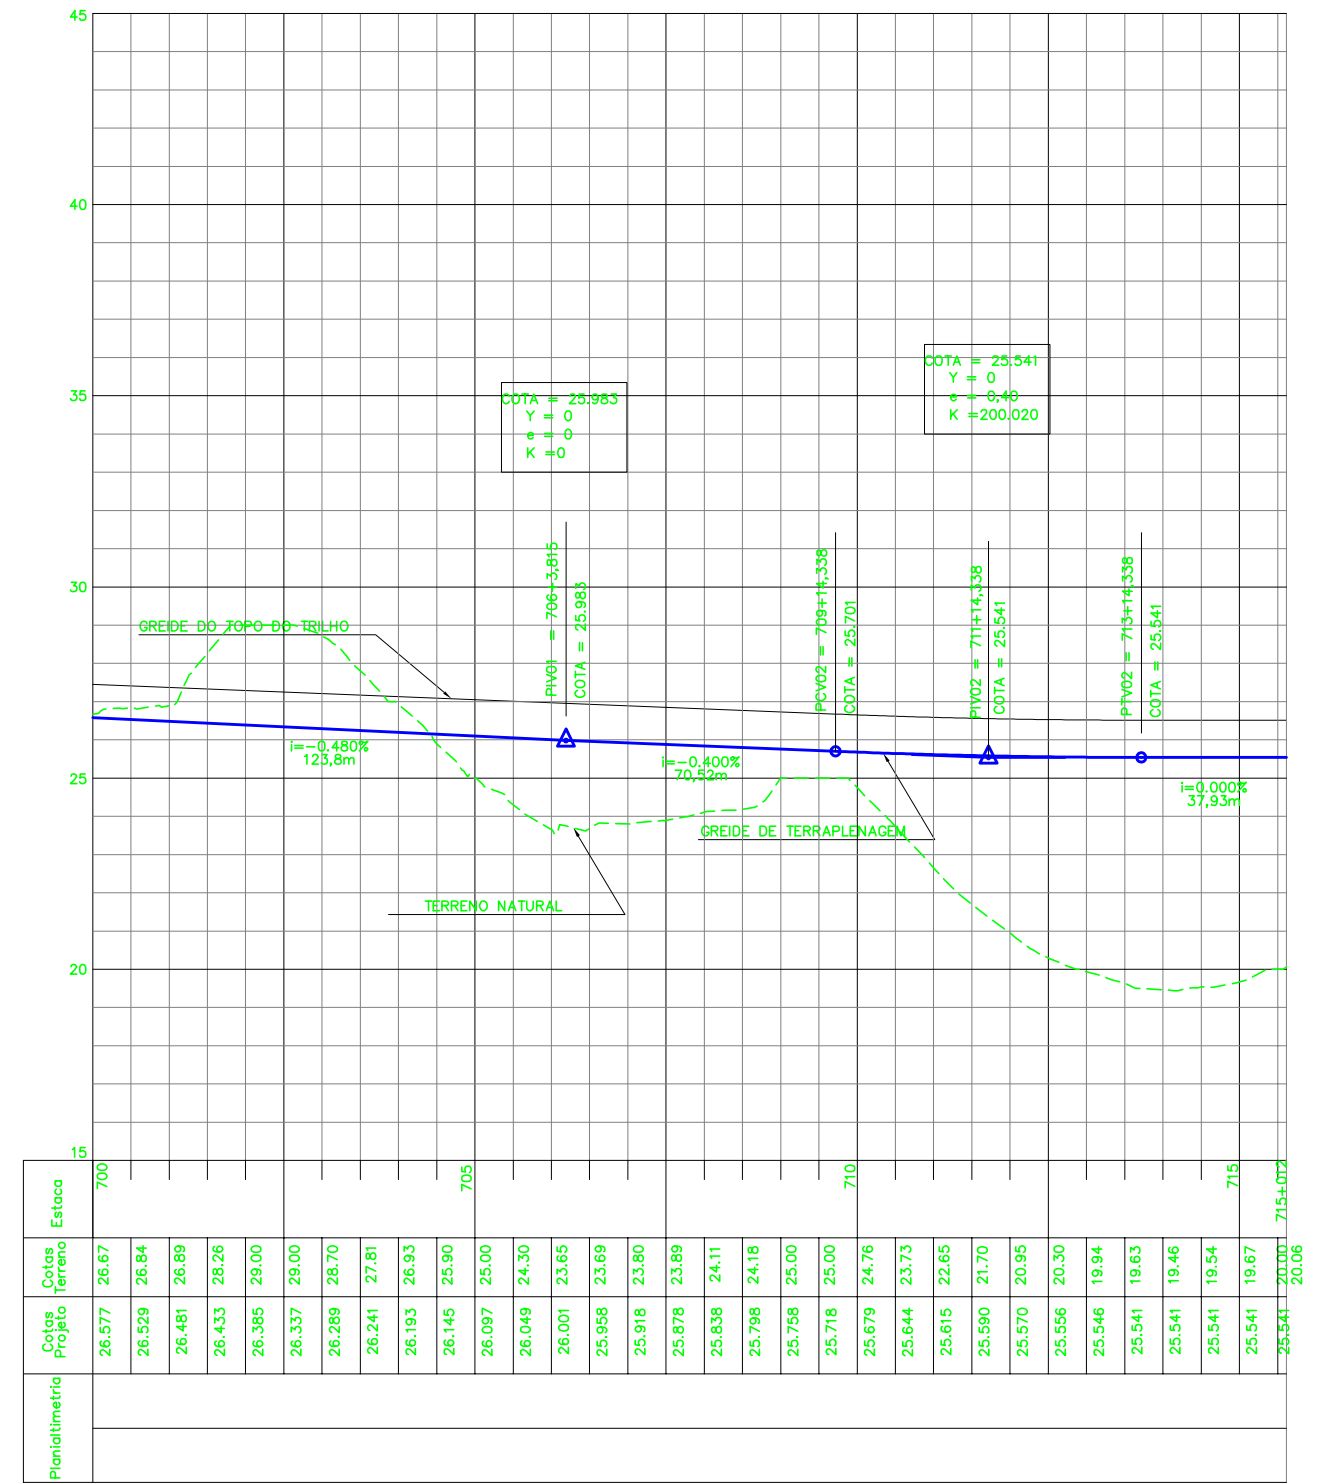

**Premem**

AV  APROVADO E VALIDADO  
 AC  APROVADO COM COMENTARIO  
 RE  NAO APROVADO / REEMITIR  
 EL  NAO APROVADO / ELIMINAR

NOME: \_\_\_\_\_ DATA: \_\_\_/\_\_\_/\_\_\_

NOTAS

DOCUMENTOS DE REFERENCIA



**ESTRADA DE FERRO CARAJAS** N1030-02  
 FERROVA - KM 541,05 A KM 625,701  
 CAPACITACAO DO SISTEMA NORTE-INSTALACOES FIXAS-LOTE 05  
 DESVO FERROVIARIO PARA EQUIPAMENTOS DA VIA PERMANENTE-LOCACAO 17  
 PROJETO GEOMETRICO - PLANTA /PERFIL

REV.	T.E.	DESCRICAO	PROJ.	DES.	VER.	APR.	DATA
<b>REVISOES</b>							
T.E.	(A) PRELIMINAR	(C) PARA CONHECIMENTO	(E) PARA CONSTRUCAO	(G) CONFORME CONSTRUIDO			
TIPO DE EMISSAO	(B) PARA APROVACAO	(D) PARA COTACAO	(F) CONFORME COMPRADO	(H) CANCELADO	(V) VALIDADO		

ESCALA SE N° CONTRATADA N° VALE REVISAO  
 1:1000 PRO629-17-PC-GEO-0001 XXXXXXXXX A