


PERFIL LONGITUDINAL – LINHA 02

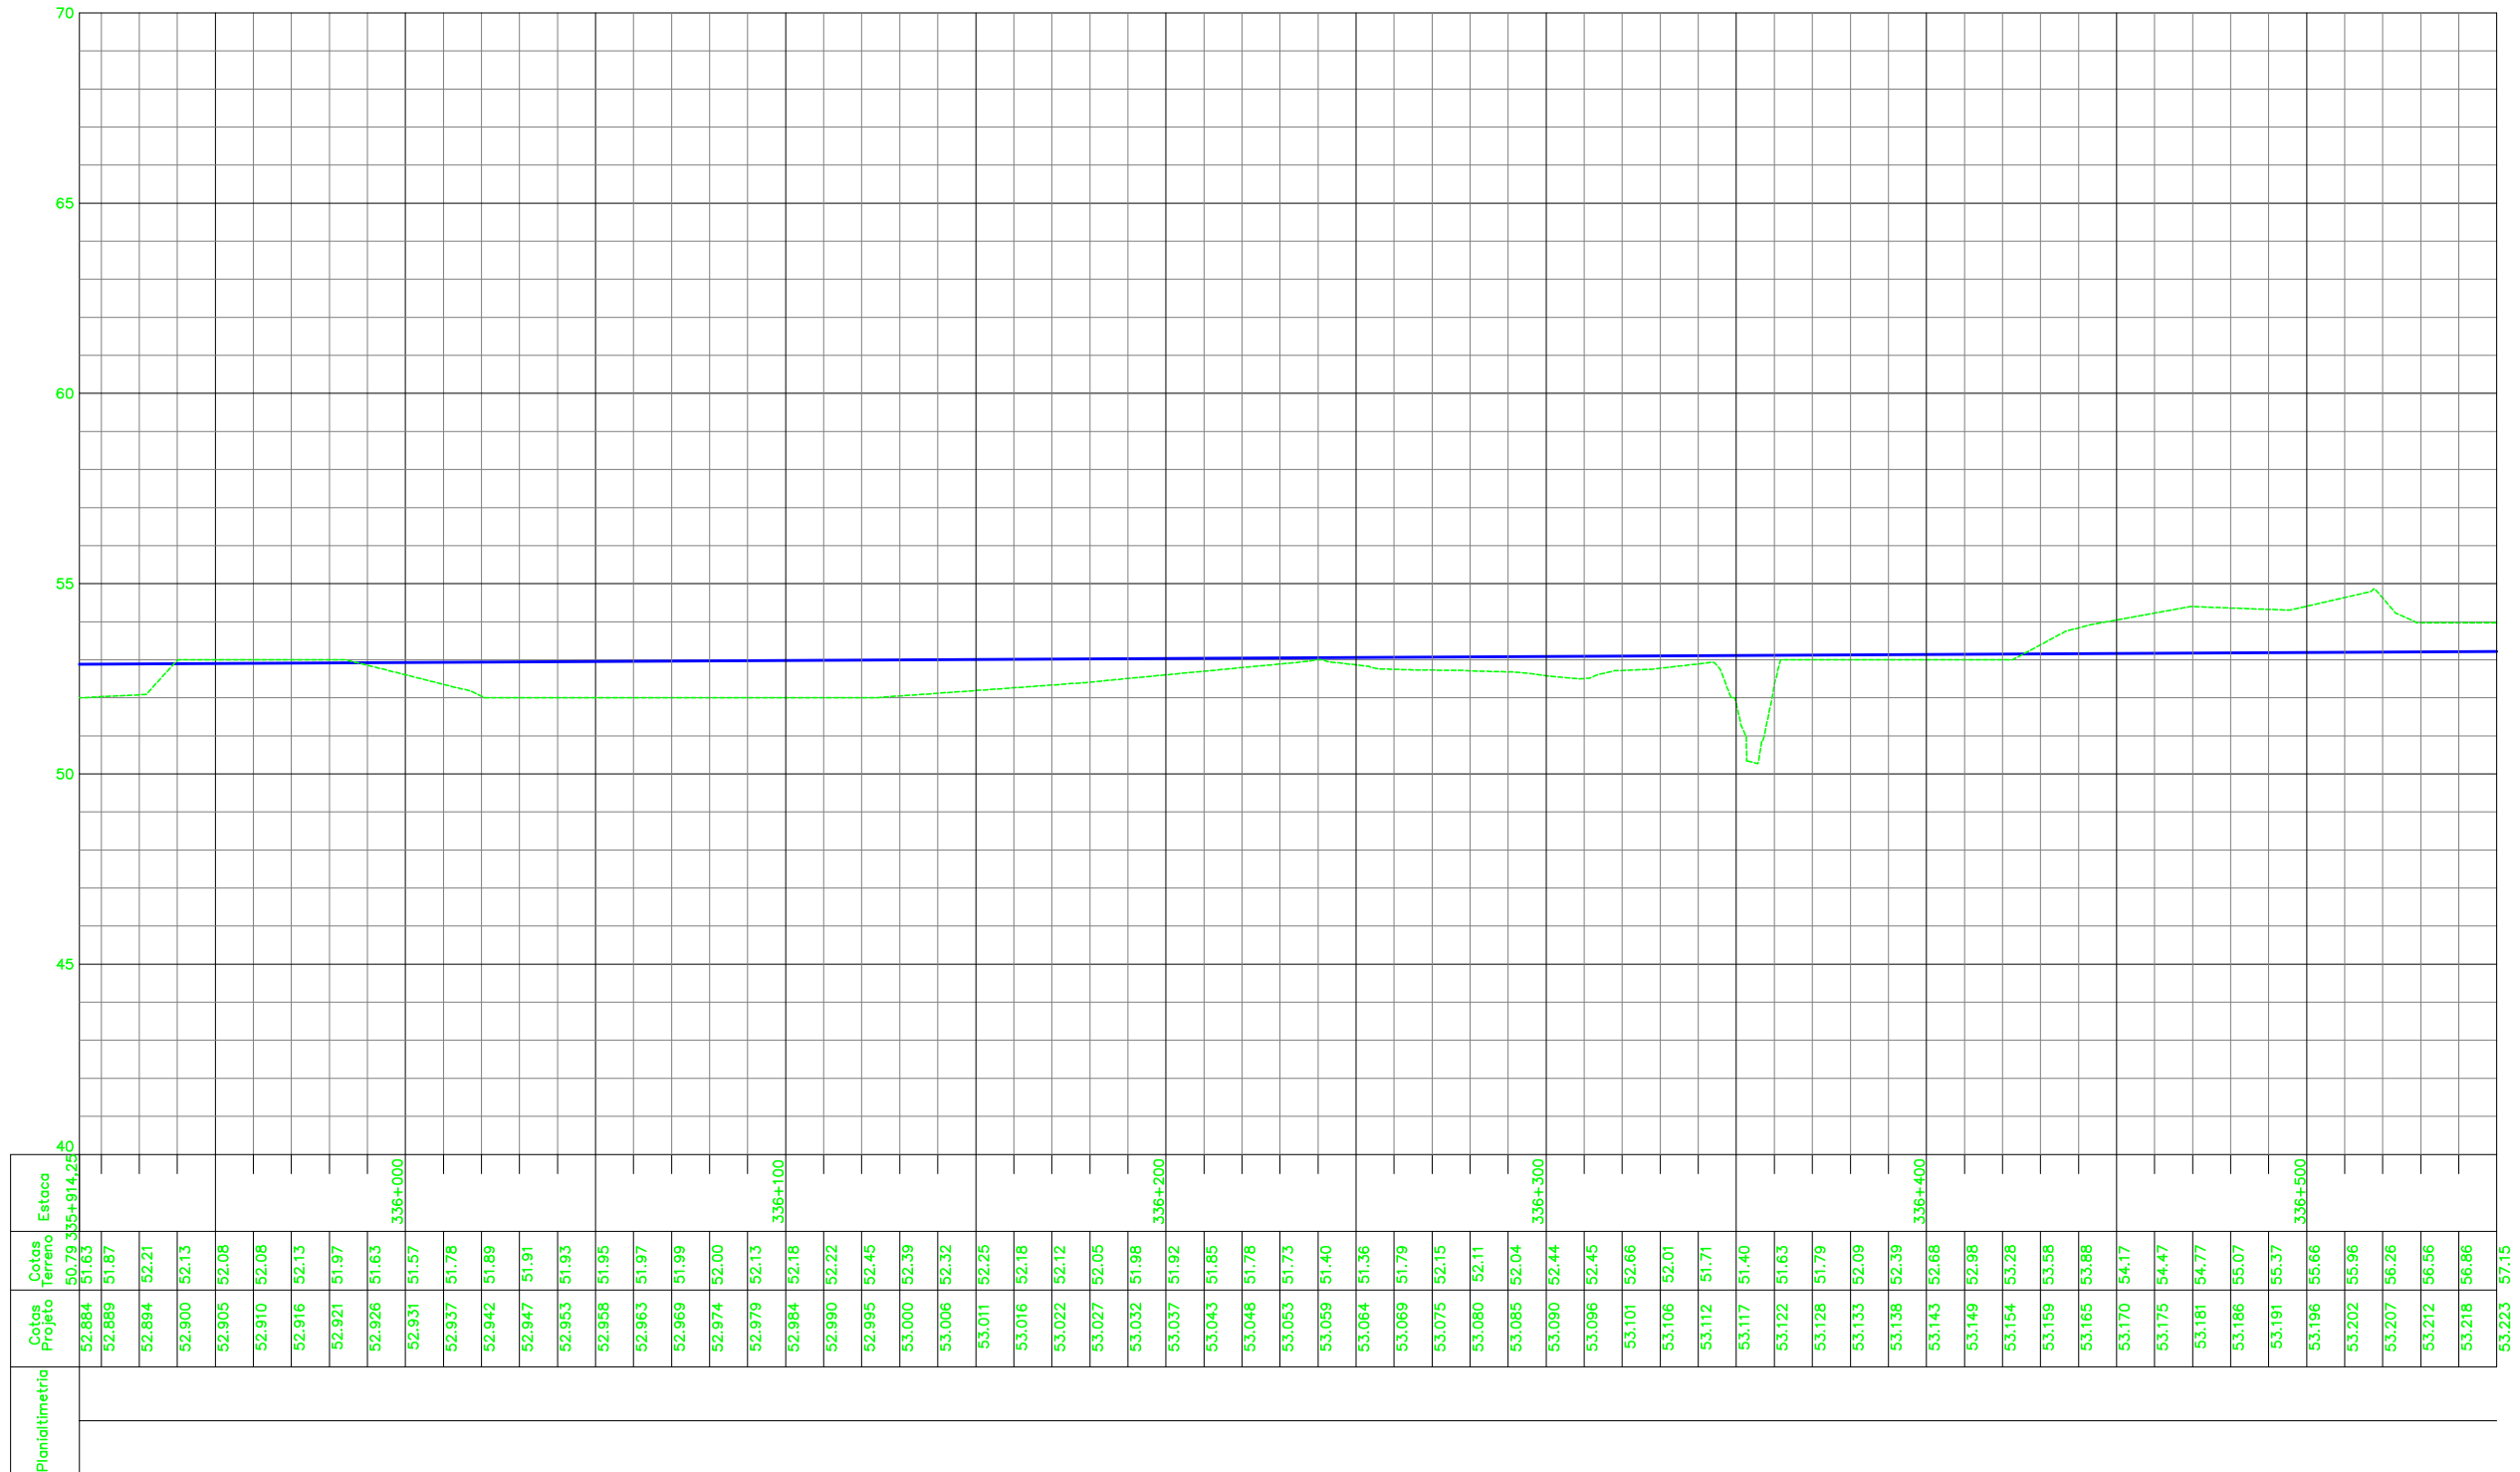

**Promon**

AV  APROVADO E VALIDADO  
 AC  APROVADO COM COMENTARIO  
 RE  NAO APROVADO / REEMITIR  
 EL  NAO APROVADO / ELIMINAR

NOME: \_\_\_\_\_ DATA: \_\_\_/\_\_\_/\_\_\_

**NOTAS**

**DOCUMENTOS DE REFERENCIA**

REV.	T.E.	DESCRICAO	PROJ.	DES.	VER.	APR.	DATA
A	B	PARA APROVACAO					

**REVISOES**

T.E. TIPO DE EMISSAO: (A) PRELIMINAR (B) PARA APROVACAO (C) PARA CONHECIMENTO (D) PARA COTACAO (E) PARA CONSTRUCAO (F) CONFORME COMPRADO (G) CONFORME CONSTRUIDO (H) CANCELADO (V) VALIDADO

**VALE**

**Prodec**

**ESTRADA DE FERRO CARAJAS N1030-02**

**FERROVA – KM 541,05 A KM 625,701**

**CAPACITACAO DO SISTEMA NORTE-INSTALACOES FIXAS-LOTE 05**

**DESVO FERROVIARIO PARA EQUIPAMENTOS DA VIA PERMANENTE-LOCACAO 21**

**GEOMETRIA**

ESCALA: 1:1000

Nº CONTRATADA: PRO629-21-PC-GEO-0001

Nº VALE: XXXXXXXXXX

REVISAO: A