


PERFIL LONGITUDINAL – LINHA 02

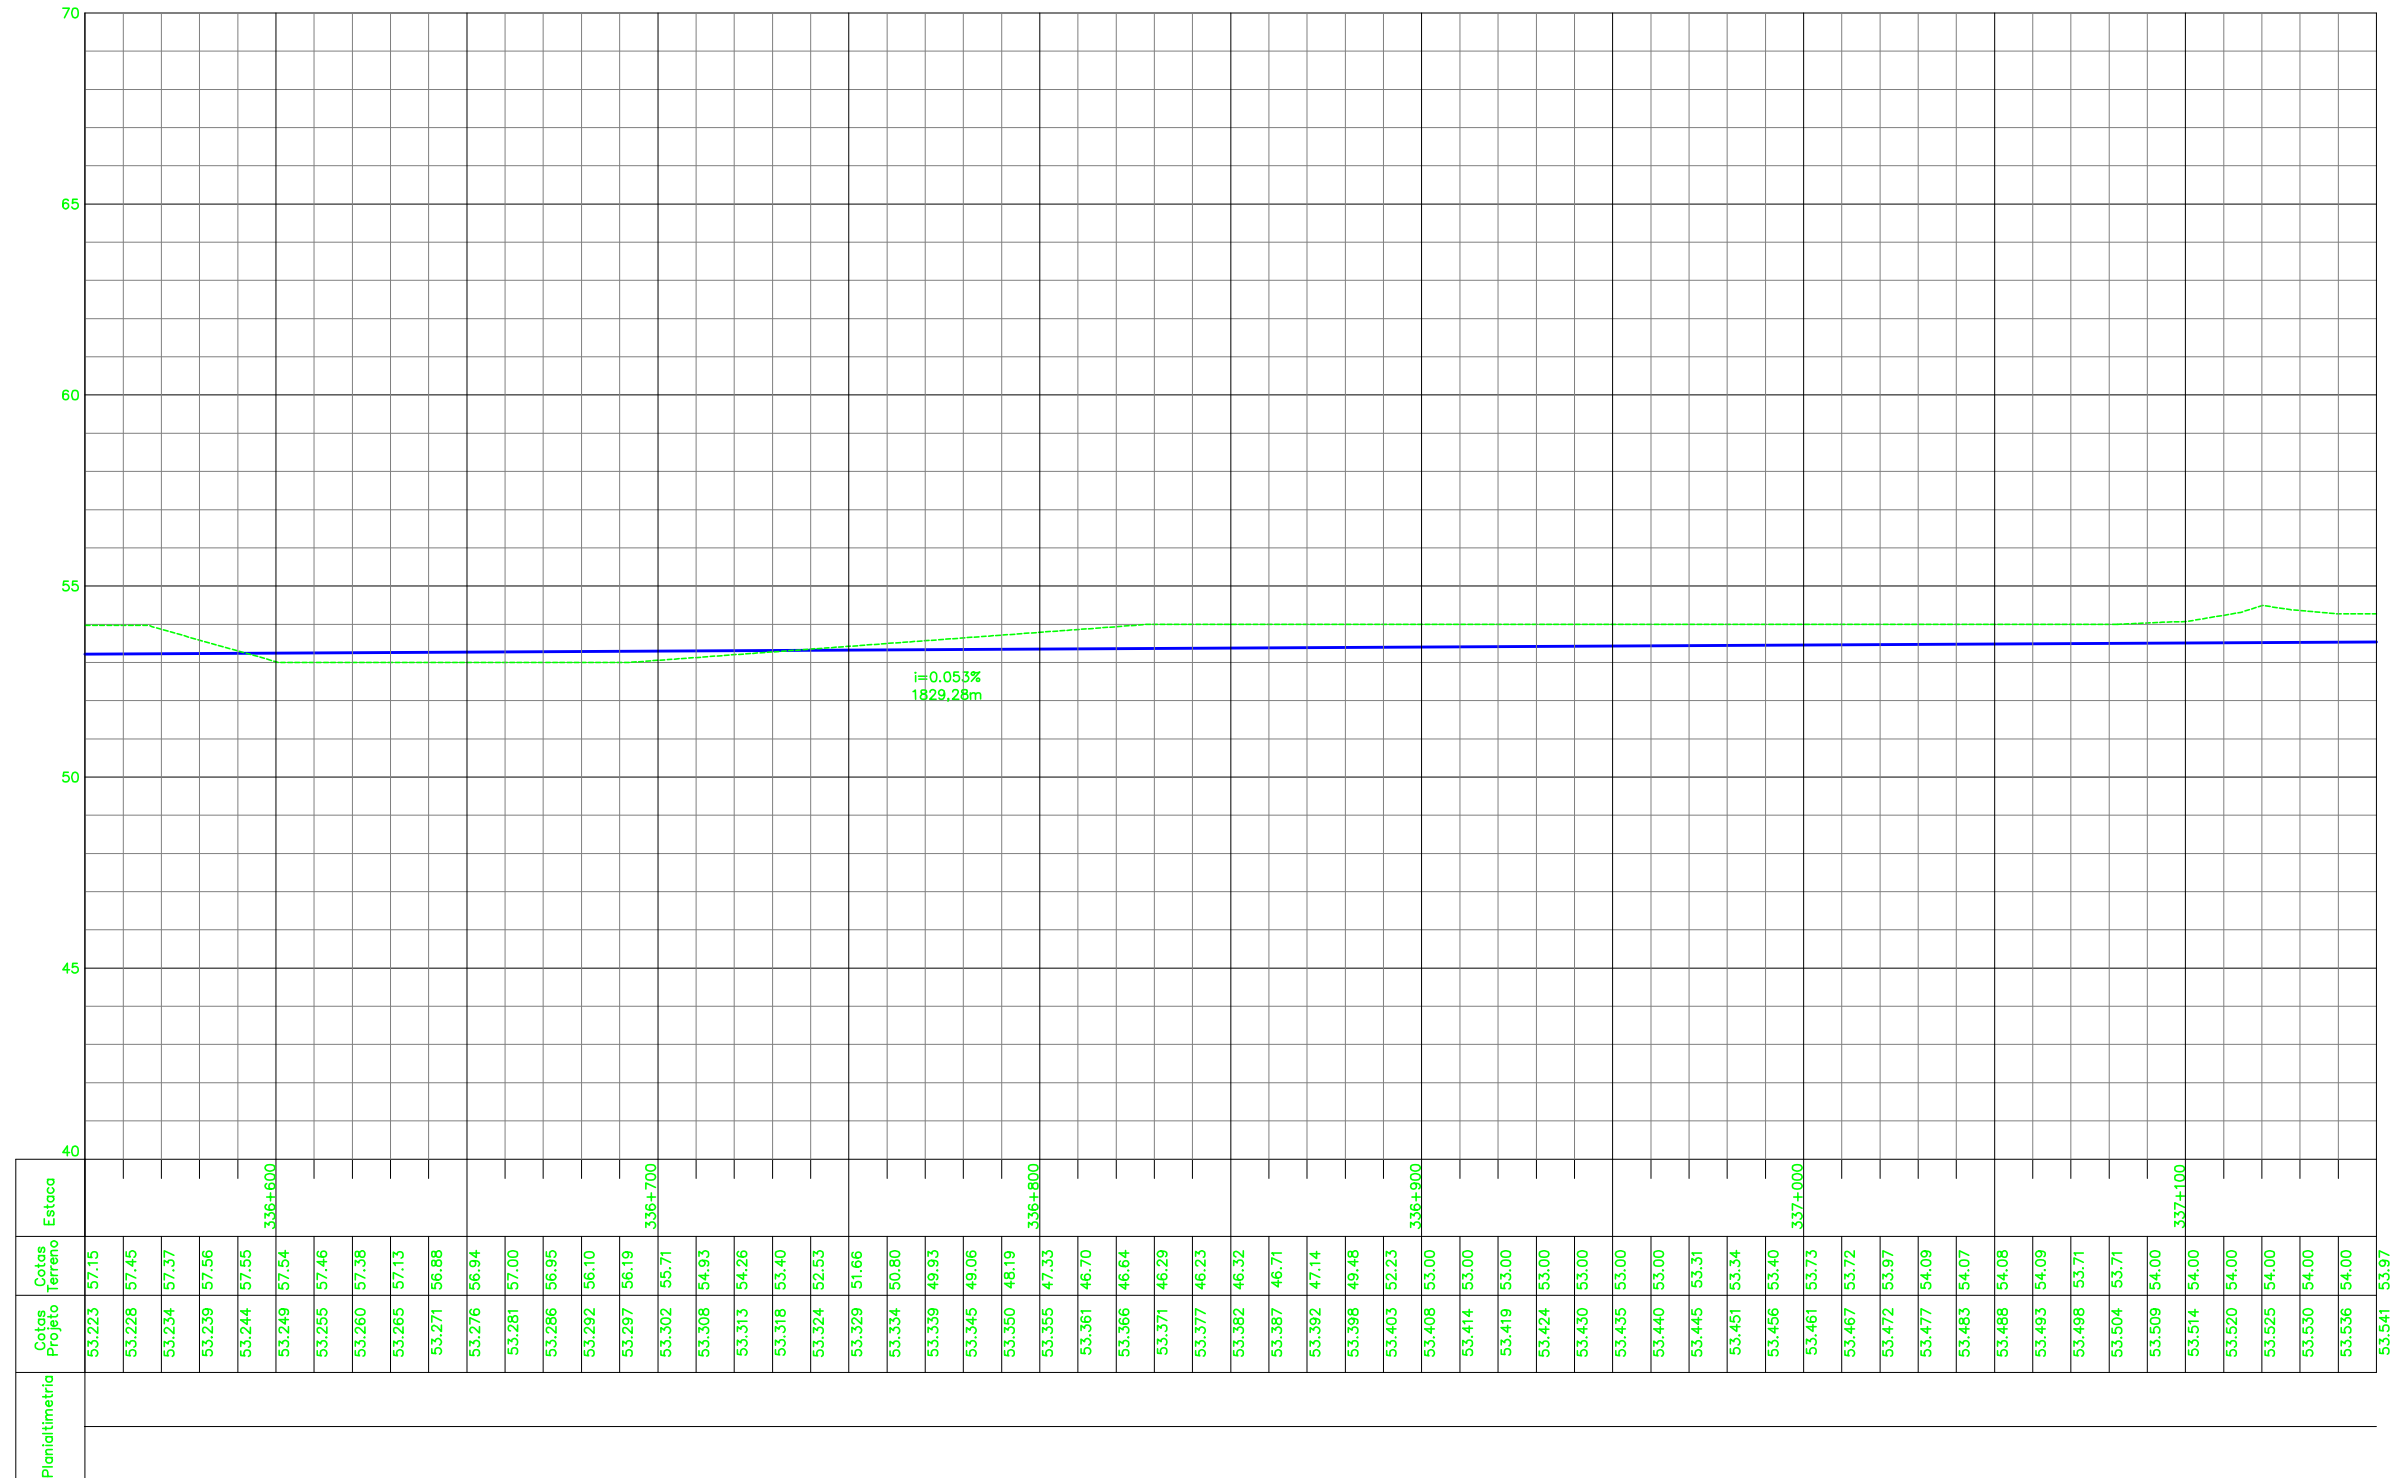

Proton

AV APROVADO E VALIDADO
 AC APROVADO COM COMENTARIO
 RE NAO APROVADO / REEMITIR
 EL NAO APROVADO / ELIMINAR

NOME: _____ DATA: ___/___/___

NOTAS

DOCUMENTOS DE REFERENCIA

REV.	T.E.	DESCRICAO	GUIDA	PROJ.	DES.	VER.	APR.	DATA
A	B	PARA APROVACAO						

REVISOES

T.E.: (A) PRELIMINAR (C) PARA CONHECIMENTO (E) PARA CONSTRUCAO (G) CONFORME CONSTRUIDO
 TIPO DE (B) PARA APROVACAO (D) PARA COTACAO (F) CONFORME COMPRADO (H) CANCELADO (V) VALIDADO

VALE

Prodec

ESTRADA DE FERRO CARAJAS N1030-02

FERROVA – KM 541,05 A KM 625,701

CAPACITACAO DO SISTEMA NORTE-INSTALACOES FIXAS-LOTE 05

DESVO FERROVIARIO PARA EQUIPAMENTOS DA VIA PERMANENTE-LOCACAO 21

GEOMETRIA

ESCALA: 1:1000

Nº CONTRATADA: PRO629-21-PC-GEO-0001

Nº VALE: XXXXXXXXXX

REVISAO: A