


PERFIL LONGITUDINAL – LINHA 02

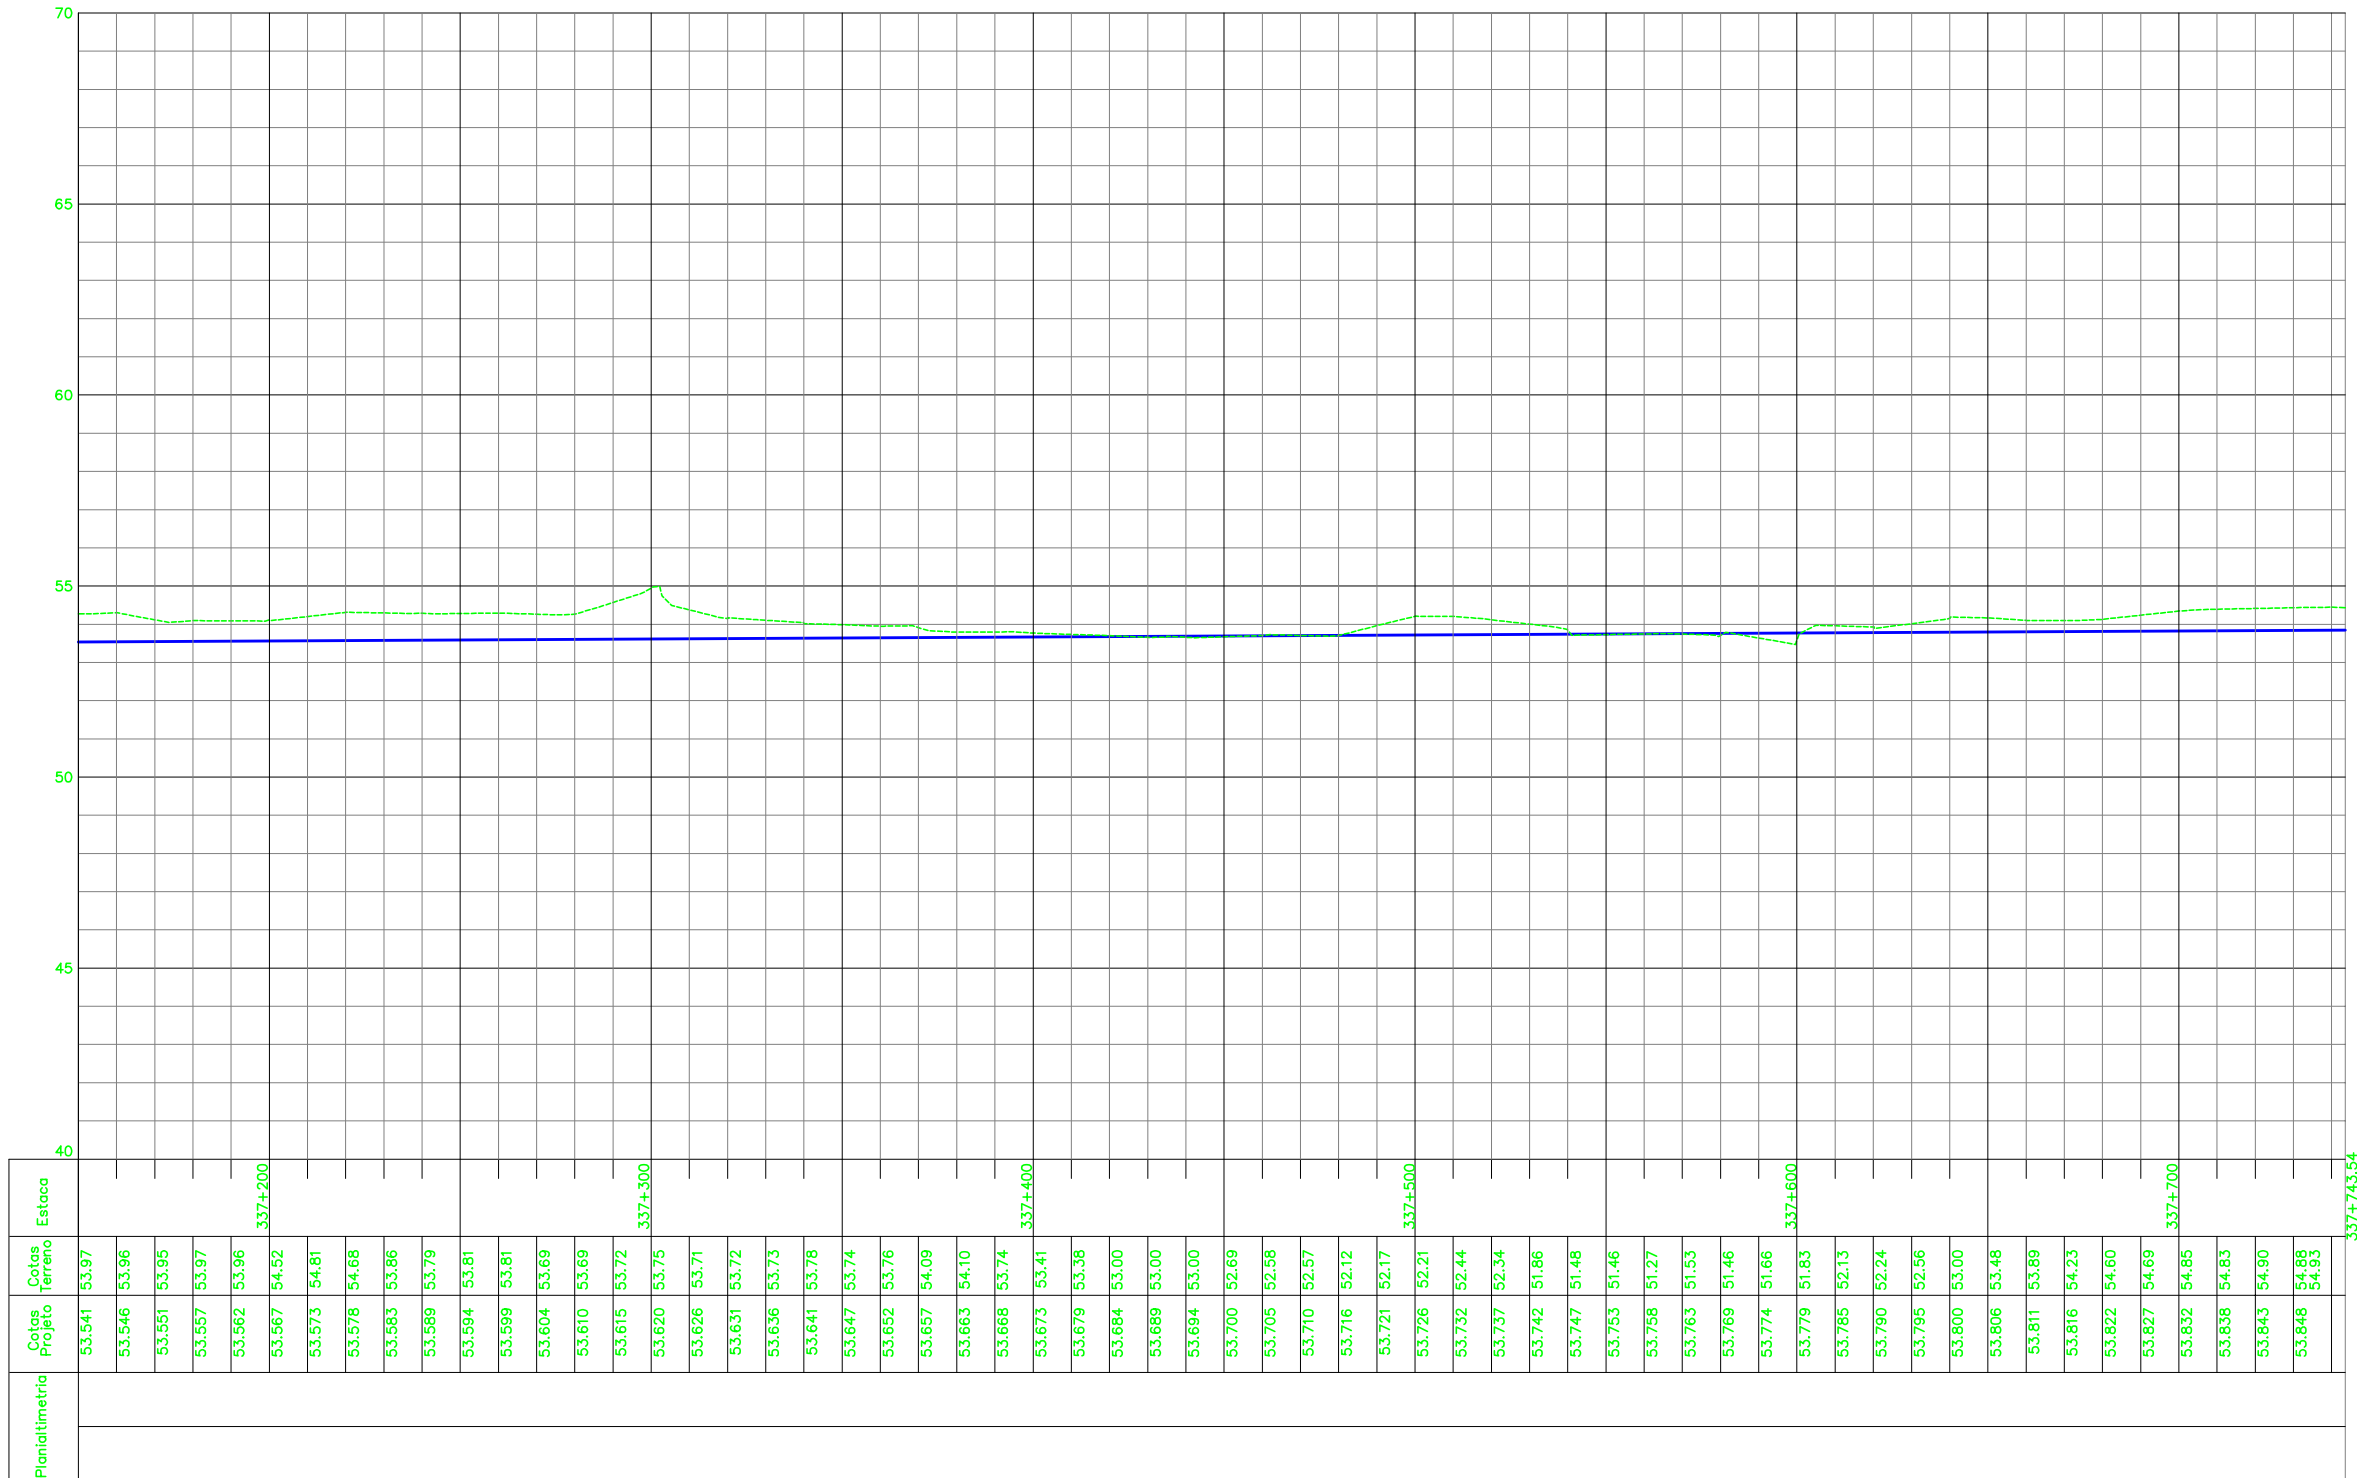

NOTAS

DOCUMENTOS DE REFERENCIA

**Proton**

AV  APROVADO E VALIDADO  
 AC  APROVADO COM COMENTARIO  
 RE  NAO APROVADO / REEMITIR  
 EL  NAO APROVADO / ELIMINAR

NOME: \_\_\_\_\_ DATA: \_\_\_/\_\_\_/\_\_\_  
 FUNCAO: \_\_\_\_\_



**ESTRADA DE FERRO CARAJAS** N1030-02  
 FERROVA – KM 541,05 A KM 625,701  
 CAPACITACAO DO SISTEMA NORTE-INSTALACOES FIXAS-LOTE 05  
 DESVIO FERROVIARIO PARA EQUIPAMENTOS DA VIA PERMANENTE-LOCACAO 21  
 GEOMETRIA

REV.	T.E.	DESCRICAO	PROJ.	DES.	VER.	APR.	DATA
A	B	PARA APROVACAO	GUIDA	PRODEC	MENDES	JUAREZ	25/01/09

**REVISOES**

T.E. (A) PRELIMINAR (C) PARA CONHECIMENTO (E) PARA CONSTRUCAO (G) CONFORME CONSTRUIDO  
 TIPO DE (B) PARA APROVACAO (D) PARA COTACAO (F) CONFORME COMPRADO (H) CANCELADO (V) VALIDADO

ESCALA SE 1:1000 N° CONTRATADA PRO629-21-PC-GEO-0001 N° VALE XXXXXXXXXX REVISAO A