


PERFIL LONGITUDINAL – LINHA 04

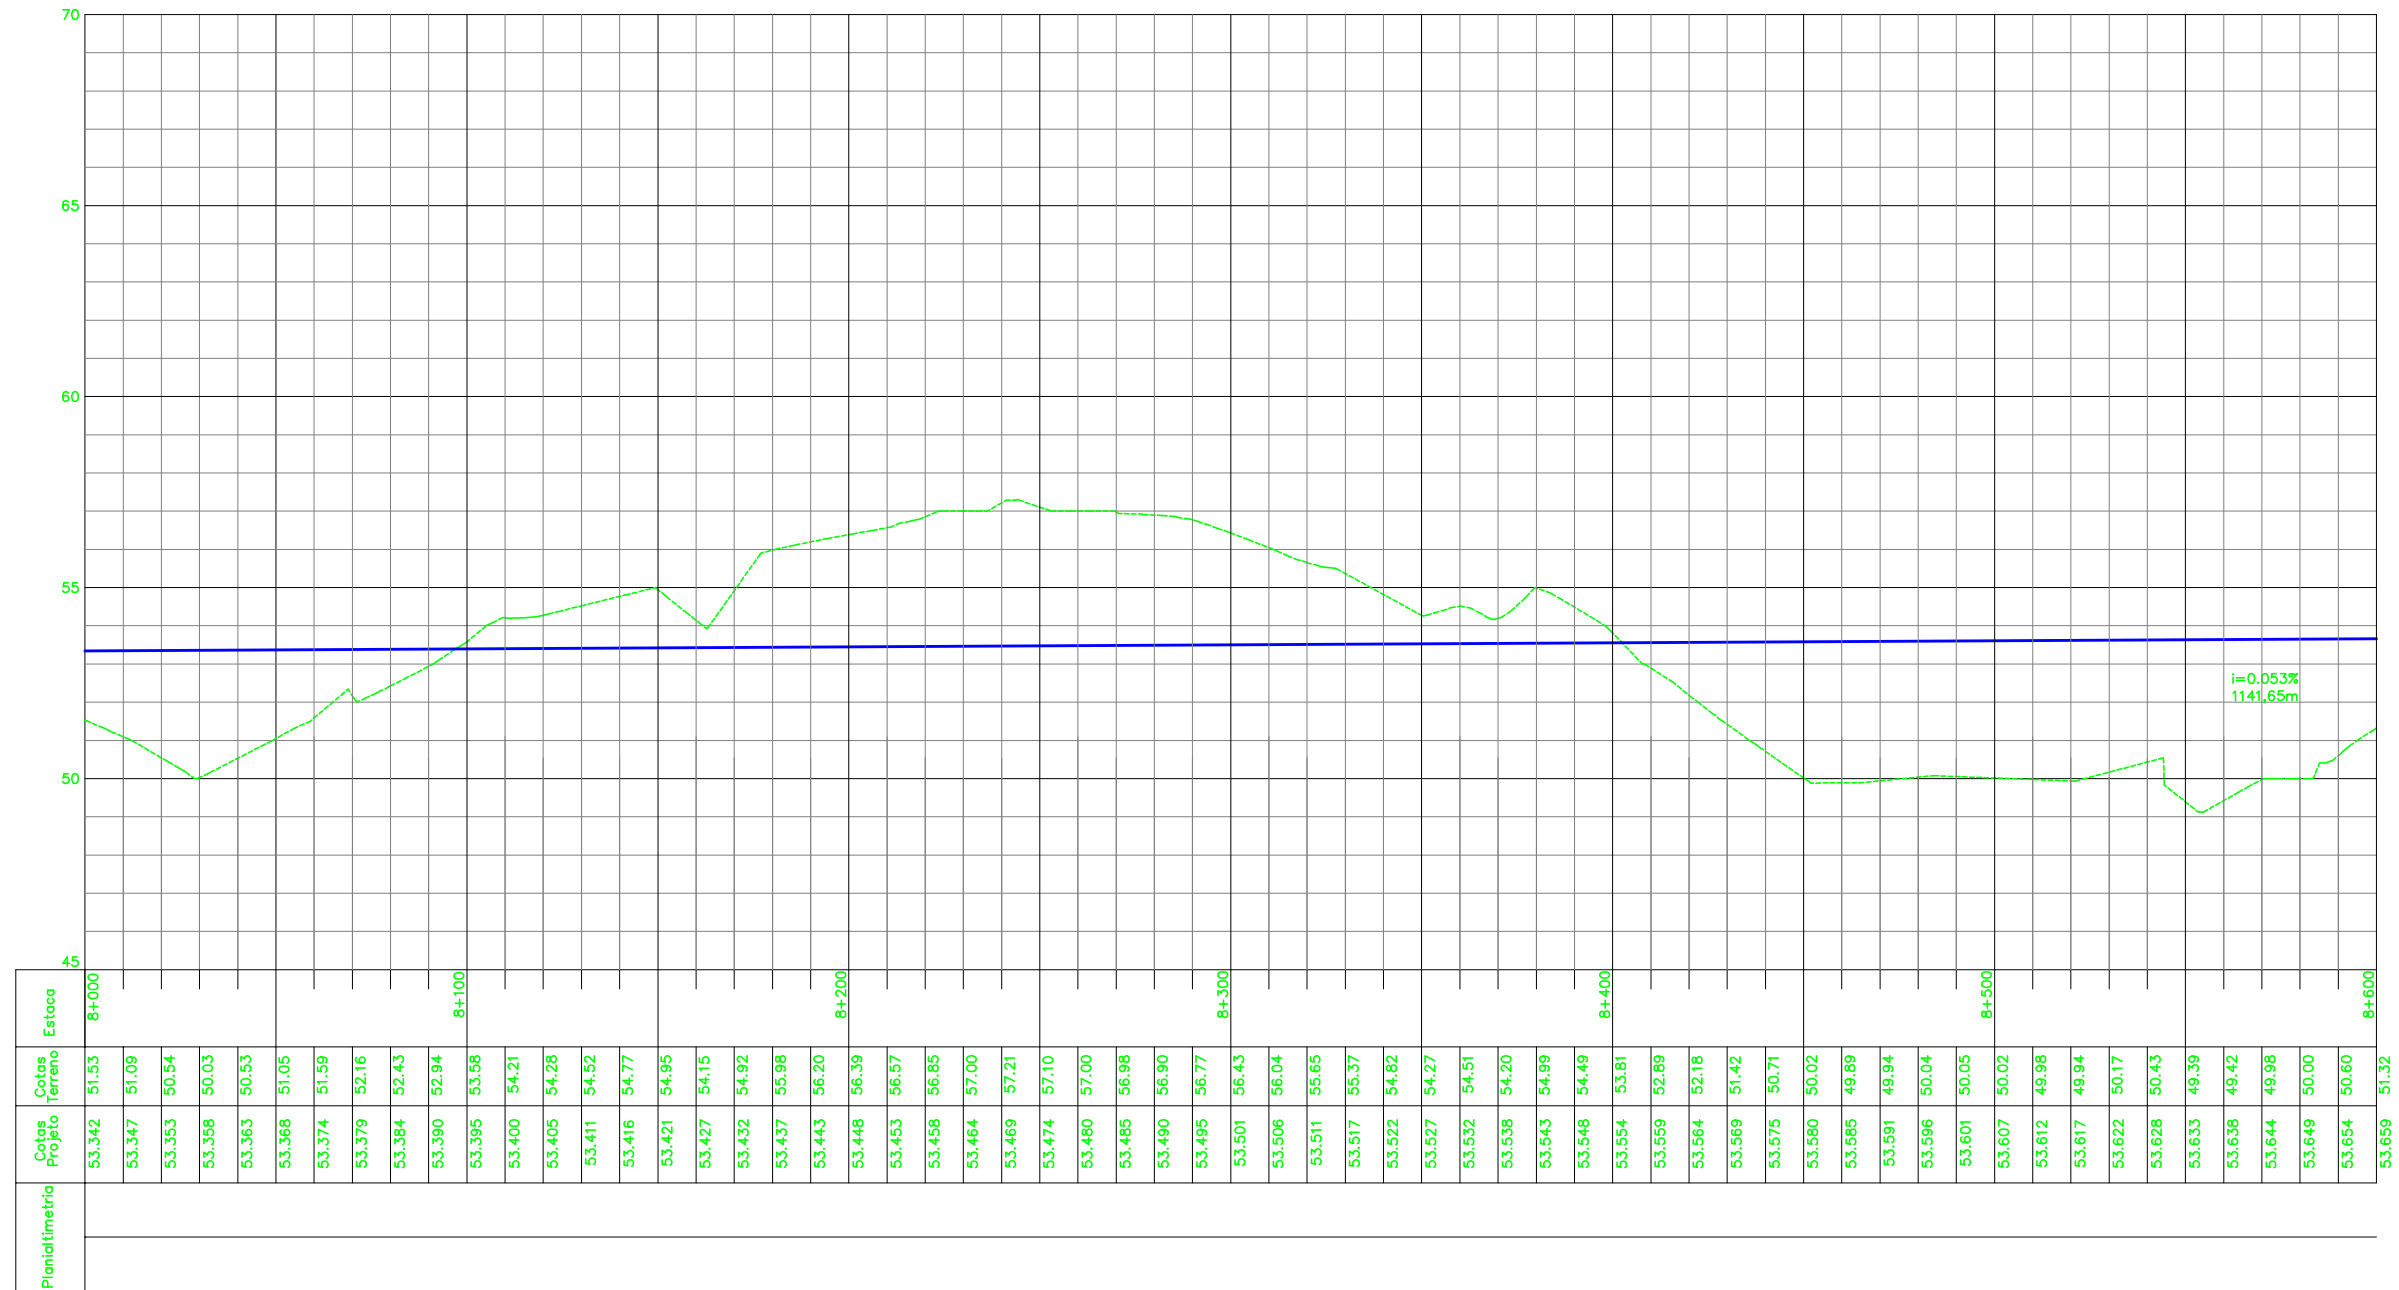

**Premen**

AV  APROVADO E VALIDADO  
 AC  APROVADO COM COMENTARIO  
 RE  NAO APROVADO / REEMITIR  
 EL  NAO APROVADO / ELIMINAR

NOME: \_\_\_\_\_ DATA: \_\_/\_\_/\_\_

NOTAS	DOCUMENTOS DE REFERENCIA			ESTRADA DE FERRO CARAJAS   N1030-02 FERROVA – KM 541,05 A KM 625,701 CAPACITACAO DO SISTEMA NORTE-INSTALACOES FIXAS-LOTE 05 DESVIO FERROVIARIO PARA EQUIPAMENTOS DA VIA PERMANENTE-LOCACAO 21 GEOMETRIA	
		T.E. (A) PRELIMINAR (C) PARA CONHECIMENTO (E) PARA CONSTRUCAO (G) CONFORME CONSTRUIDO TIPO DE (B) PARA APROVACAO (D) PARA COTACAO (F) CONFORME COMPRADO (H) CANCELADO (V) VALIDADO		ESCALA SE 1:1000	N° CONTRATADA PRO629-21-PC-GEO-0001