


PERFIL LONGITUDINAL – LINHA 04

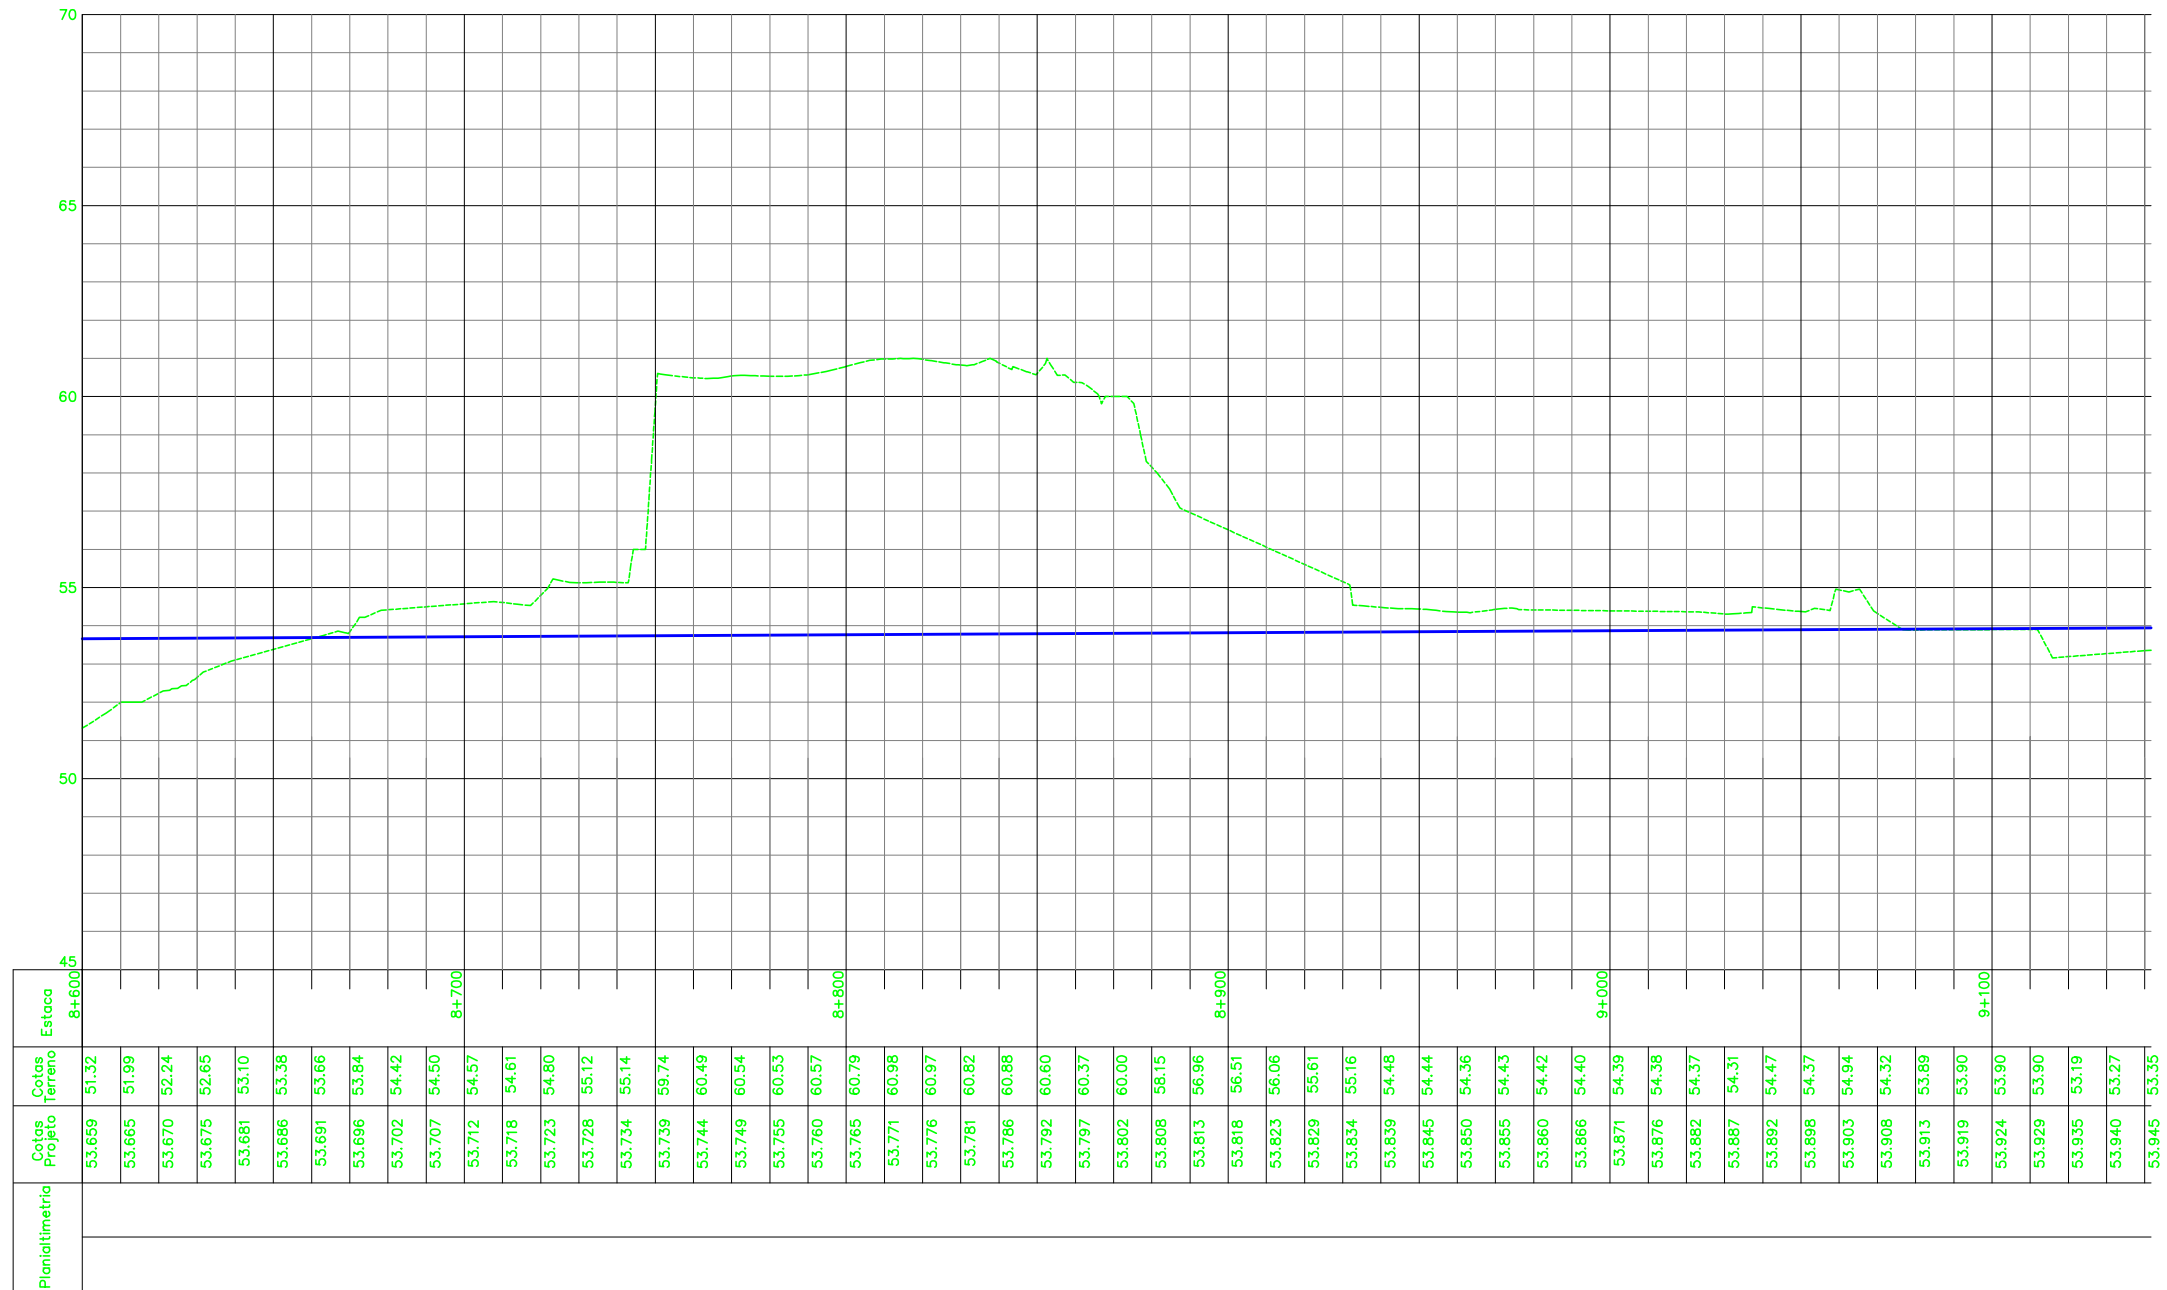

**Premem**

AV  APROVADO E VALIDADO  
 AC  APROVADO COM COMENTARIO  
 RE  NAO APROVADO / REEMITIR  
 EL  NAO APROVADO / ELIMINAR

NOME: \_\_\_\_\_ DATA: \_\_\_/\_\_\_/\_\_\_

<b>NOTAS</b>	<b>DOCUMENTOS DE REFERENCIA</b>																				
			<b>ESTRADA DE FERRO CARAJAS</b>   N1030-02 <b>FERROVIA – KM 541,05 A KM 625,701</b> <b>CAPACITACAO DO SISTEMA NORTE-INSTALACOES FIXAS-LOTE 05</b> <b>DESVIO FERROVIARIO PARA EQUIPAMENTOS DA VIA PERMANENTE-LOCACAO 21</b> <b>GEOMETRIA</b>																		
		<table border="1"> <thead> <tr> <th>REV.</th> <th>T.E.</th> <th>DESCRICAO</th> <th>GUIDA</th> <th>PROJ.</th> <th>DES.</th> <th>VER.</th> <th>APR.</th> <th>DATA</th> </tr> </thead> <tbody> <tr> <td>A</td> <td>B</td> <td>PARA APROVACAO</td> <td>PROJ</td> <td>DES</td> <td>VER</td> <td>APR</td> <td>DATA</td> <td>25/01/09</td> </tr> </tbody> </table>	REV.	T.E.	DESCRICAO	GUIDA	PROJ.	DES.	VER.	APR.	DATA	A	B	PARA APROVACAO	PROJ	DES	VER	APR	DATA	25/01/09	
REV.	T.E.	DESCRICAO	GUIDA	PROJ.	DES.	VER.	APR.	DATA													
A	B	PARA APROVACAO	PROJ	DES	VER	APR	DATA	25/01/09													
		<b>REVISOES</b> T.E. (A) PRELIMINAR (C) PARA CONHECIMENTO (E) PARA CONSTRUCAO (G) CONFORME CONSTRUIDO TIPO DE (B) PARA APROVACAO (D) PARA COTACAO (F) CONFORME COMPRADO (H) CANCELADO (V) VALIDADO	ESCALA SE N° CONTRATADA N° VALE REVISAO 1:1000 PRO629-21-PC-GEO-0001 XXXXXXXXXX A																		