


PERFIL LONGITUDINAL – LINHA 05

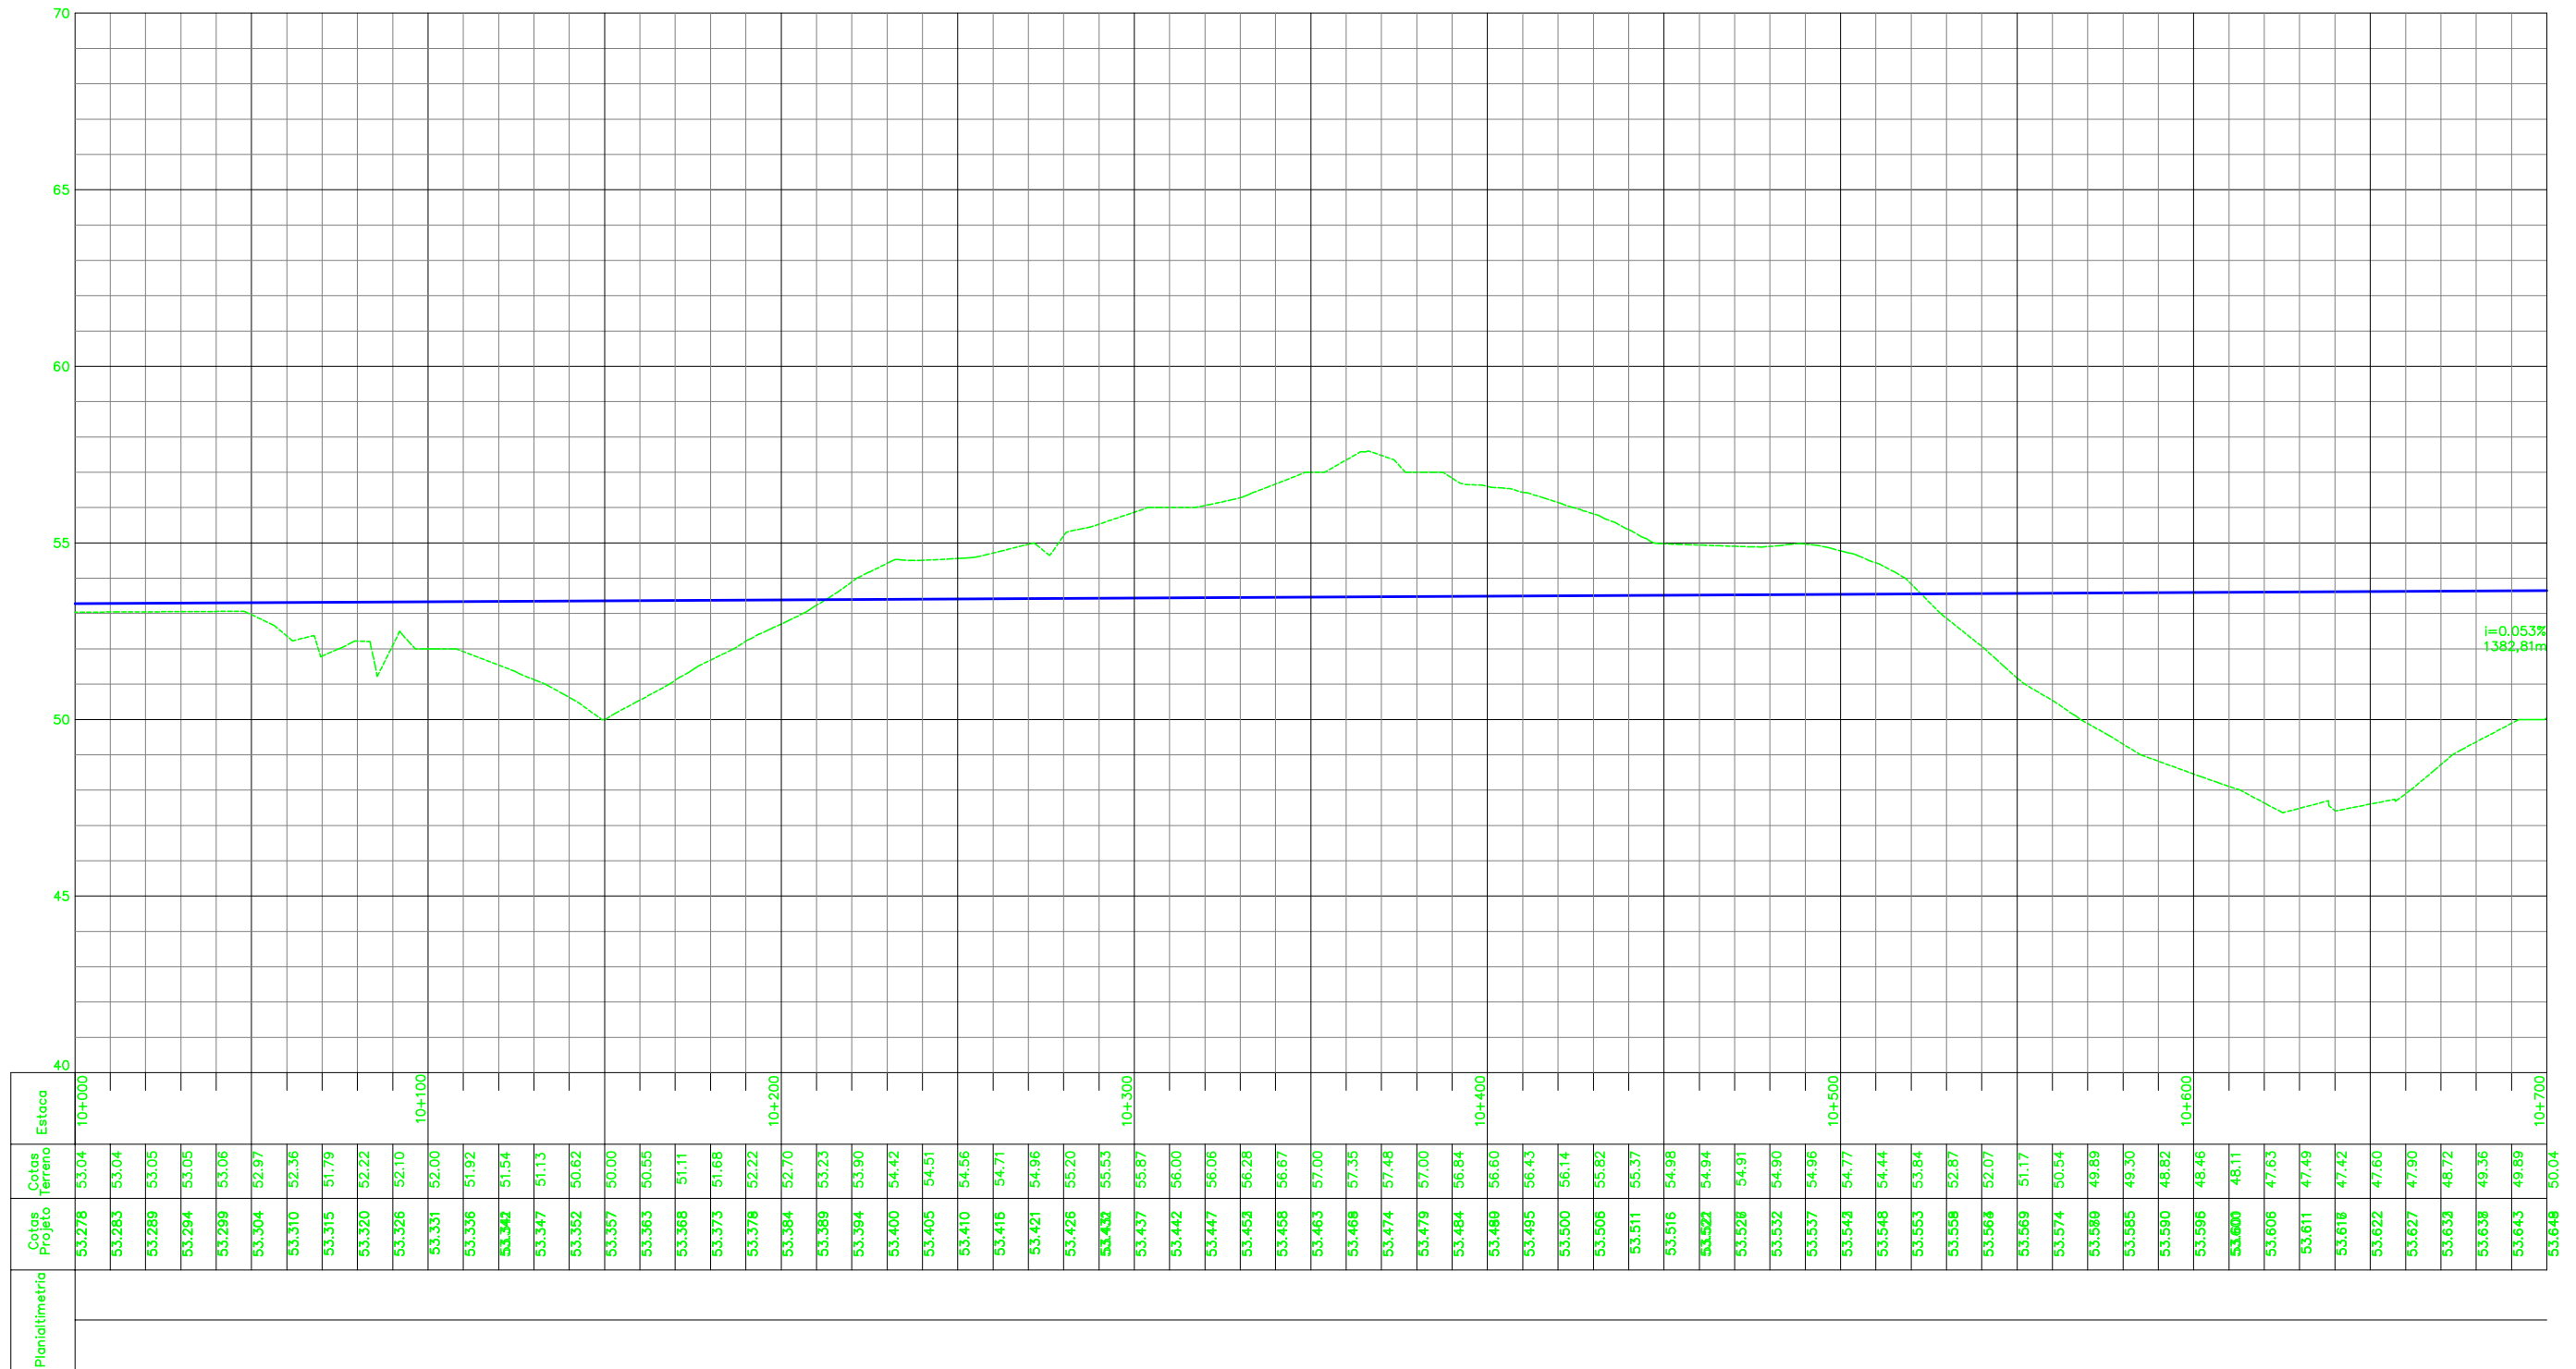

Premen

AV APROVADO E VALIDADO
 AC APROVADO COM COMENTARIO
 RE NAO APROVADO / REEMITIR
 EL NAO APROVADO / ELIMINAR

NOME: _____ DATA: ___/___/___

NOTAS

DOCUMENTOS DE REFERENCIA

REVISOES							
REV.	T.E.	DESCRICAO	PROJ.	DES.	VER.	APR.	DATA

VALE **Prodec**

ESTRADA DE FERRO CARAJAS N1030-02

FERROVIA – KM 541,05 A KM 625,701

CAPACITACAO DO SISTEMA NORTE-INSTALACOES FIXAS-LOTE 05

DESVIO FERROVIARIO PARA EQUIPAMENTOS DA VIA PERMANENTE-LOCACAO 21

GEOMETRIA

ESCALA: 1:1000

Nº CONTRATADA: PRO629-21-PC-GEO-0001

Nº VALE: XXXXXXXXXX

REVISAO: A