


PERFIL LONGITUDINAL – LINHA 05

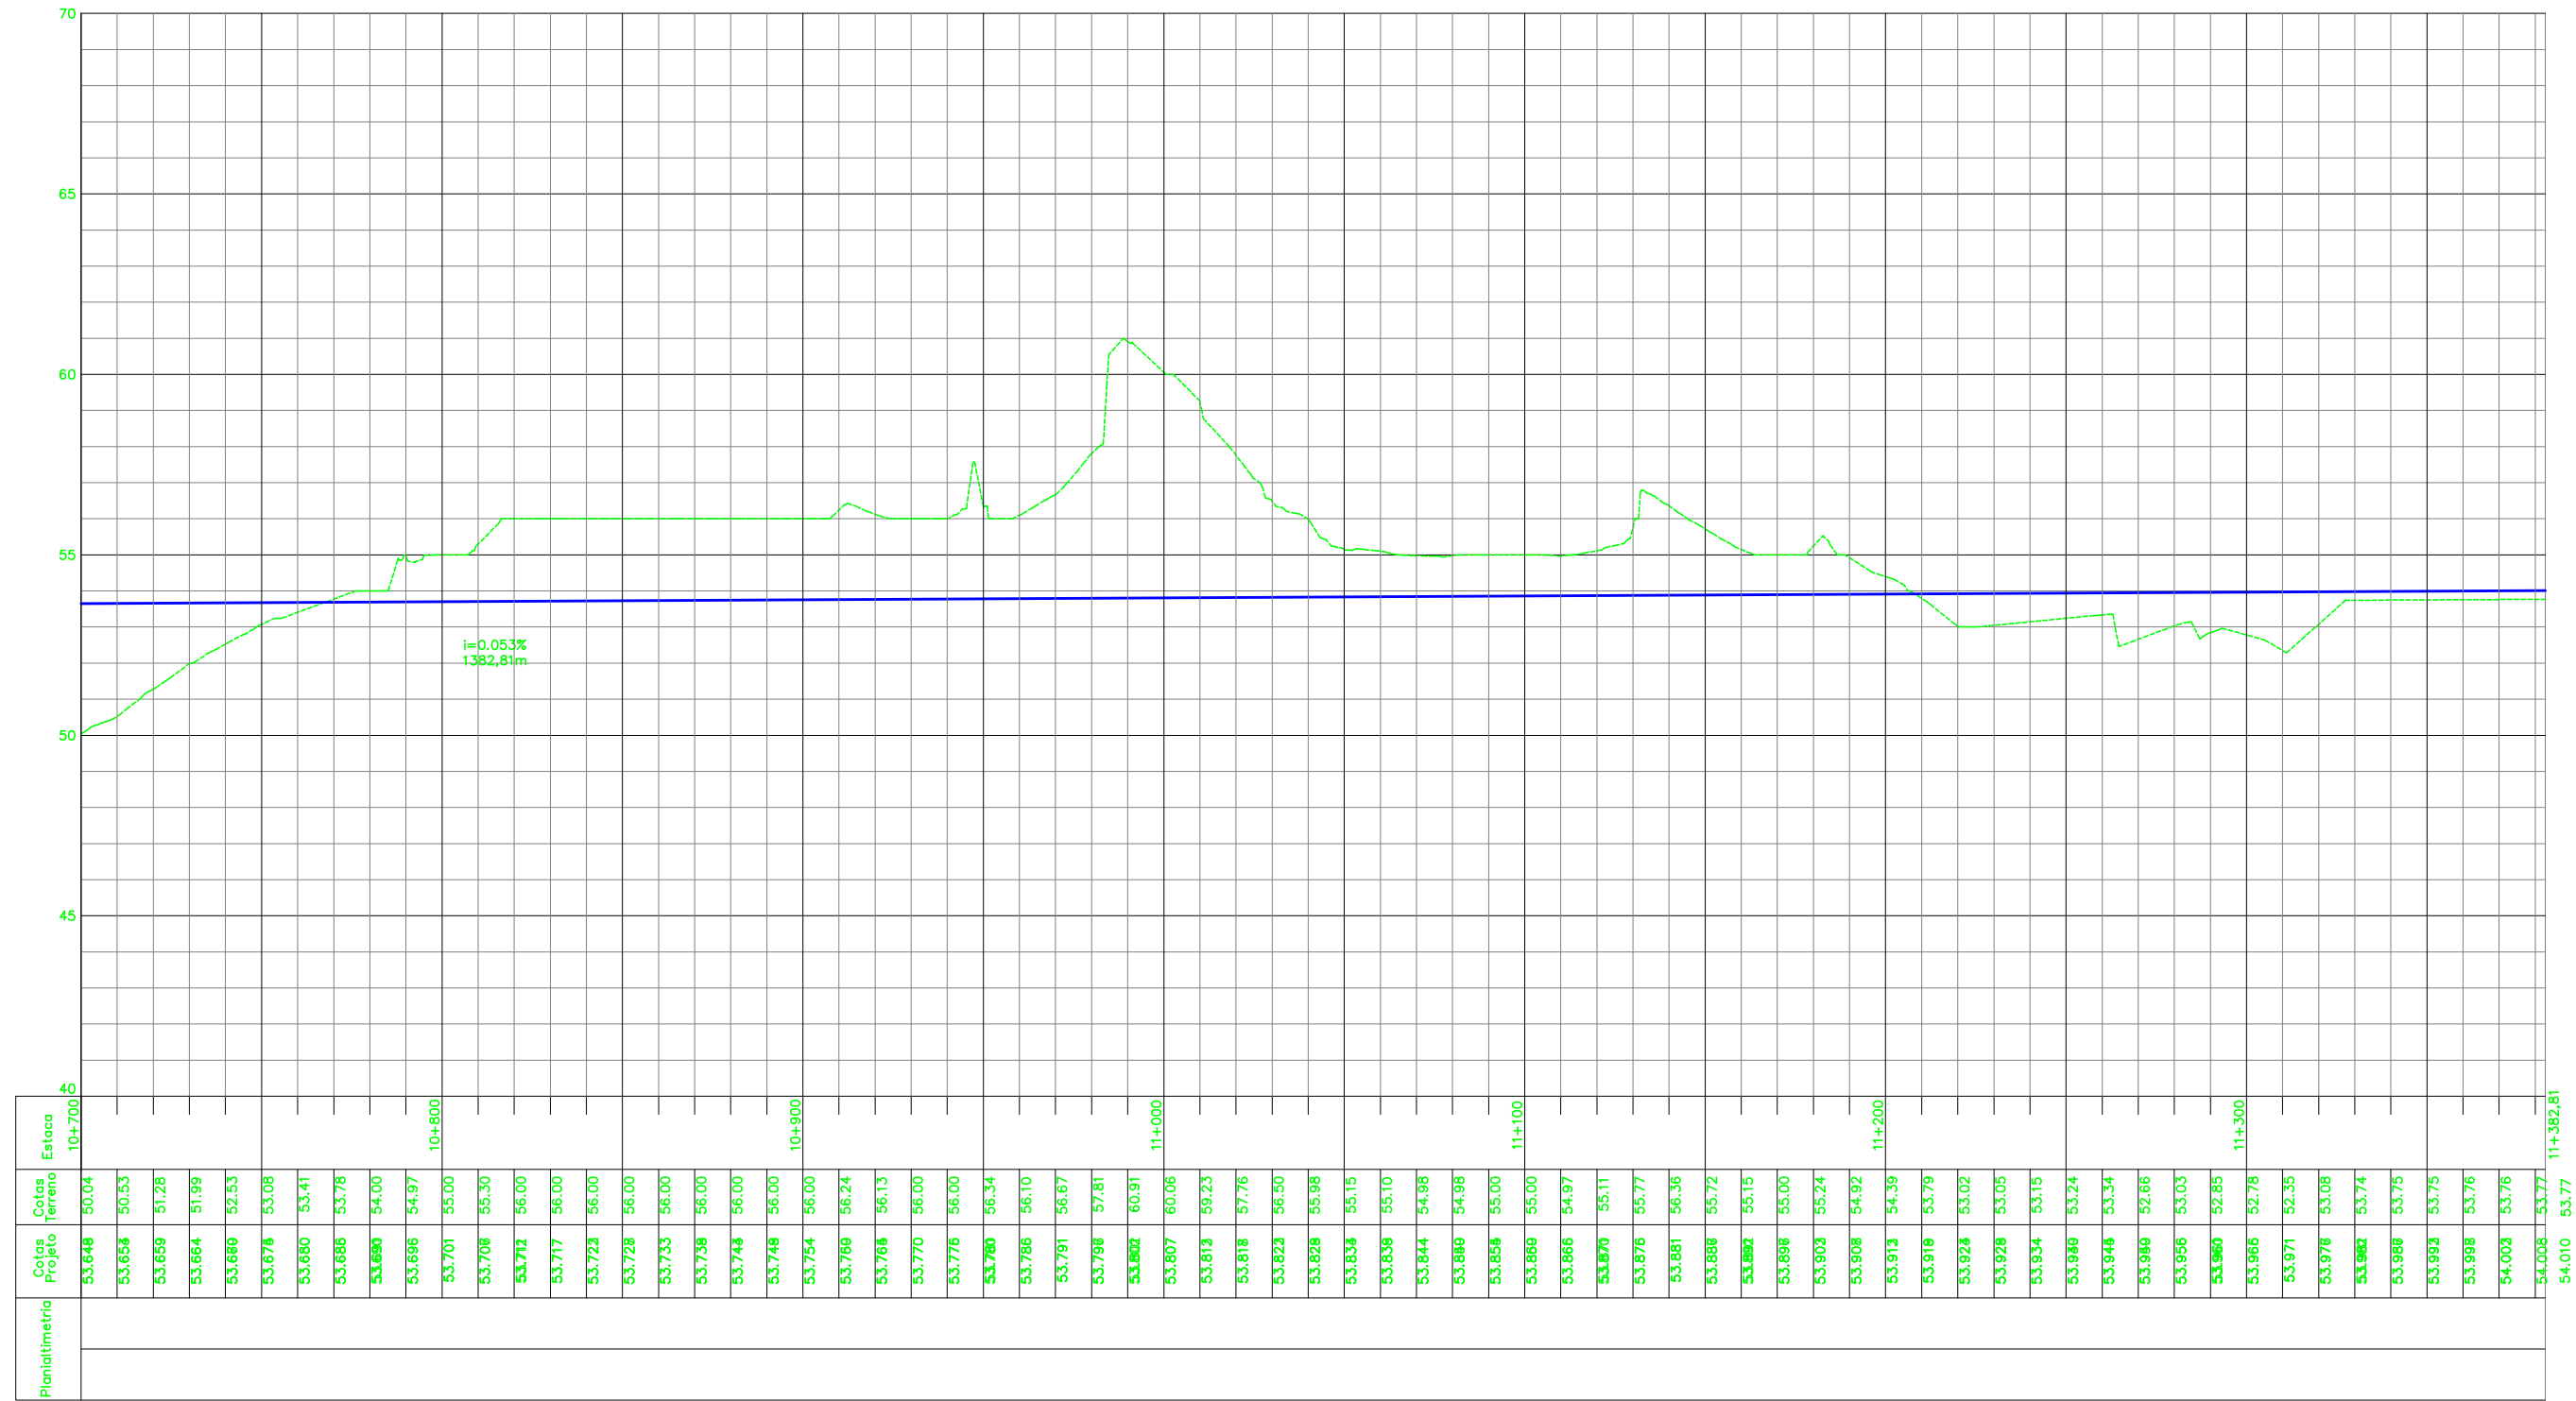

Prømon

AV APROVADO E VALIDADO
 AC APROVADO COM COMENTARIO
 RE NAO APROVADO / REEMITIR
 EL NAO APROVADO / ELIMINAR

NOME: _____ DATA: ___/___/___

NOTAS	DOCUMENTOS DE REFERENCIA	REVISÕES						ESTRADA DE FERRO CARAJAS N1030-02 FERROVA – KM 541,05 A KM 625,701 CAPACITACAO DO SISTEMA NORTE-INSTALACOES FIXAS-LOTE 05 DESVIO FERROVIARIO PARA EQUIPAMENTOS DA VIA PERMANENTE-LOCACAO 21 GEOMETRIA
		A PARA APROVACAO B PARA APROVACAO C PARA CONHECIMENTO D PARA COTACAO E PARA CONSTRUCAO F CONFORME COMPRADO G CONFORME CONSTRUIDO H CANCELADO V VALIDADO	T.E. TIPO DE EMISSAO	ESCALA SE 1:1000	N° CONTRATADA PRO629-21-PC-GEO-0001			