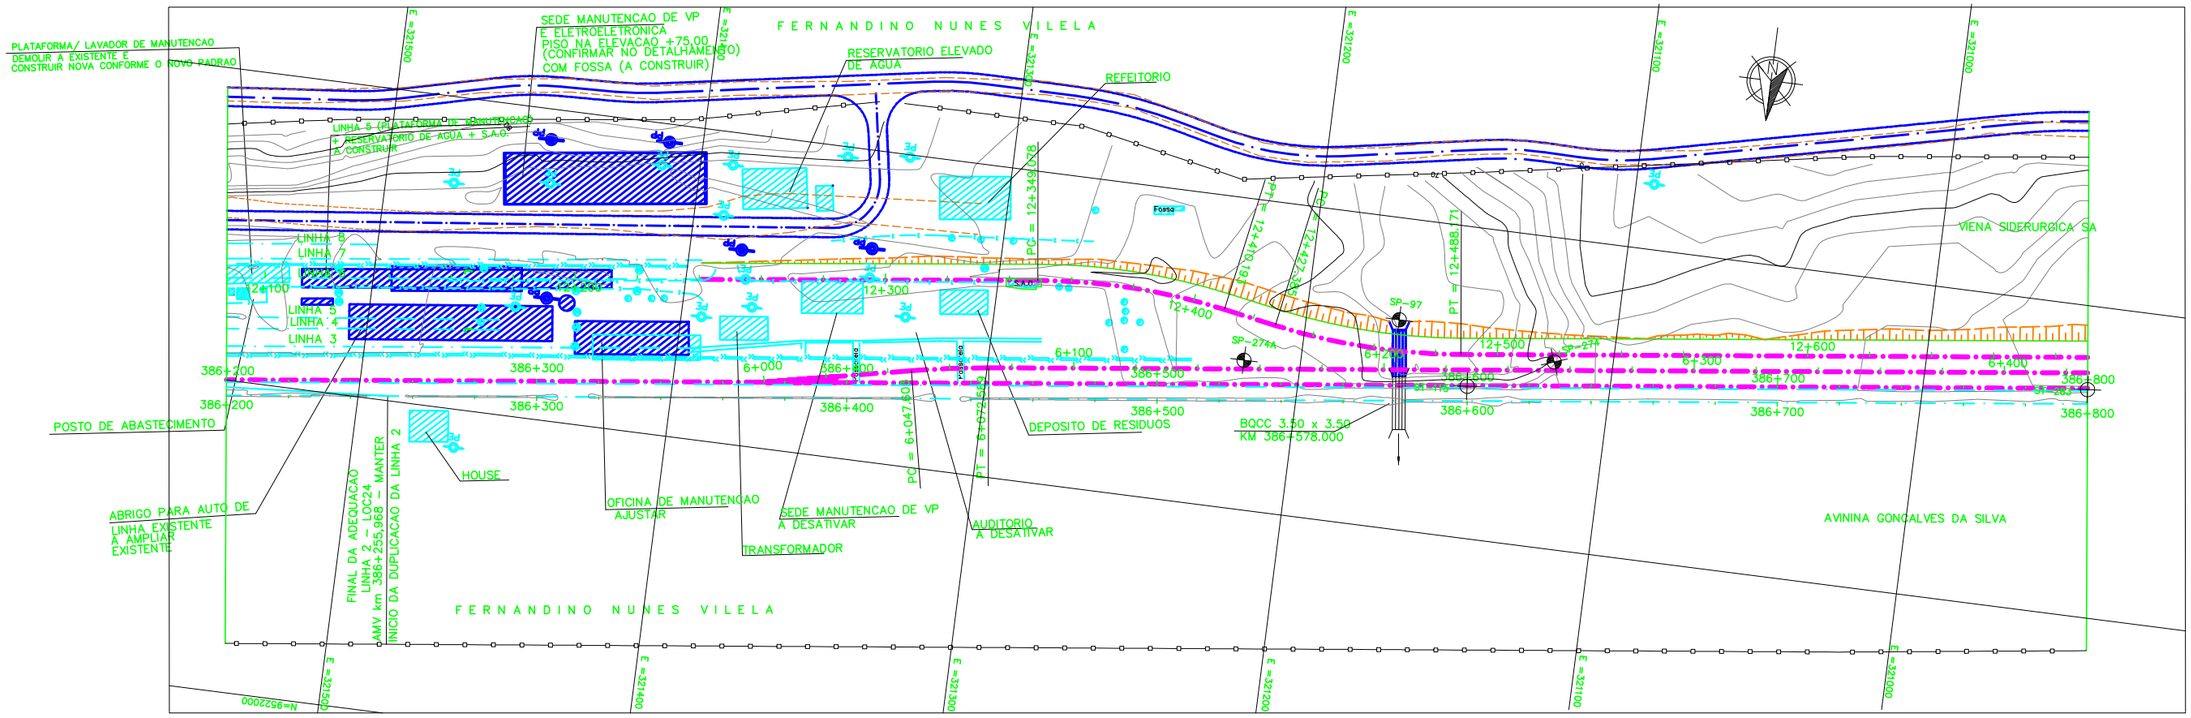

PLANTA

Promon

AV ☐ APROVADO E VALIDADO
AC ☐ APROVADO COM COMENTARIO
RE ☐ NAO APROVADO / REEMITIR
EL ☐ NAO APROVADO / ELIMINAR

NOME: _____
FUNCAO _____ DATA: __/__/__

NOTAS

1. AS MEDIDAS ESTAO EM METRO, EXCETO ONDE INDICADO.
2. AS COORDENADAS ESTAO NO SISTEMA UTM SAD-69, MC -45 (CVRD).

DOCUMENTOS DE REFERENCIA

REV.	T.E.	DESCRICAO	PROJ.	DES.	VER.	APR.	DATA
A	B	PARA APROVACAO	GUIDA	PRODECMENDES	JUAREZ		25/01/09

REVISOES

T.E. TIPO DE EMISSAO: (A) PRELIMINAR (B) PARA APROVACAO (C) PARA CONHECIMENTO (D) PARA COTACAO (E) PARA CONSTRUCAO (F) CONFORME COMPRADO (G) CONFORME CONSTRUIDO (H) CANCELADO (V) VALIDADO

VALE

Prodec consultoria

ESTRADA DE FERRO CARAJAS | N1030-02

FERROVIA – KM 541,05 A KM 625,701
CAPACITACAO DO SISTEMA NORTE-INSTALACOES FIXAS-LOTE 05
DESVIO FERROVIARIO PARA EQUIPAMENTOS DA VIA PERMANENTE-LOCACAO 24
PROJETO GEOMETRICO – PLANTA / PERFIL

ESCALA	SE	N° CONTRATADA	N° VALE	REVISAO
1:1000		PR0629-24-PC-GEO-0001	XXXXXXXXX	A