PE-G-601E - Rev 2 (A1)

ESCALA	SE	Nº CONTRATADA	Nº VALE	REVISÃO
1:1000		PR0627-33-PB-GEO-03	246K-B-05583	0

PROJETO BASICO

PROJETO GEOMETRICO - FERROVIA - KM 513+500 AO KM 514+100

DESVIO FERROVIARIO PARA EQUIPAMENTOS DA VIA PERMANENTE-LOCACAO 33

PROGRAMA CAPACITACAO LOGISTICA NORTE-INSTALACOES FIXAS-LOTE 05

PATIO DE CRUZAMENTO DO KM 513 - ACAILANDIA

ESTRADA DE FERRO CARAJAS N1030-02

VALE

Prodec

REVISÕES						
REV.	DESCRIÇÃO	PROJ.	DES.	VER.	APR.	DATA
A	PARA APROVAÇÃO	GUIDA	PRODEC	MENDES	JUAREZ	18/08/09
0	VALIDADO ATENDENDO A RAP RL-246K-G-06545	GUIDA	PRODEC	MENDES	JUAREZ	16/11/09

T.E. TIPO DE EMISSÃO
(A) PRELIMINAR (B) PARA APROVAÇÃO (C) PARA CONHECIMENTO (D) PARA COTAÇÃO (E) PARA CONSTRUÇÃO (F) CONFORME CONCRETADO (G) CONFORME CONSTRUÍDO (H) CANCELADO (V) VALIDADO

DOCUMENTOS DE REFERÊNCIA

GEO: 246K-B-05580

TOP: 246K-V-05582

NOTAS

1. AS MEDIDAS ESTAO EM METRO, EXCETO ONDE INDICADO.
2. AS COORDENADAS ESTAO NO SISTEMA UTM SAD-69, MC-45 (CVRD).
3. AS PLANTAS FORAM REFERENCIADAS PELO ESTAQUEAMENTO QUILOMETRICO DA LINHA 1.

NOMENCLATURA / PADRONIZAÇÃO	
COR	DESCRIÇÃO
RED	VERMELHO
YELLOW	AMARELO
GREEN	VERDE
BLUE	AZUL
CYAN	CIANO
MAGE	MAGENTA
BLACK	PRETO
WHITE	BRANCO
COR N. 8	CLR
COR N. 9	CLR
COR N. 30	CLR
COR N. 31	CLR
COR N. 40	CLR
COR N. 50	CLR
COR N. 60	CLR
COR N. 250	CLR

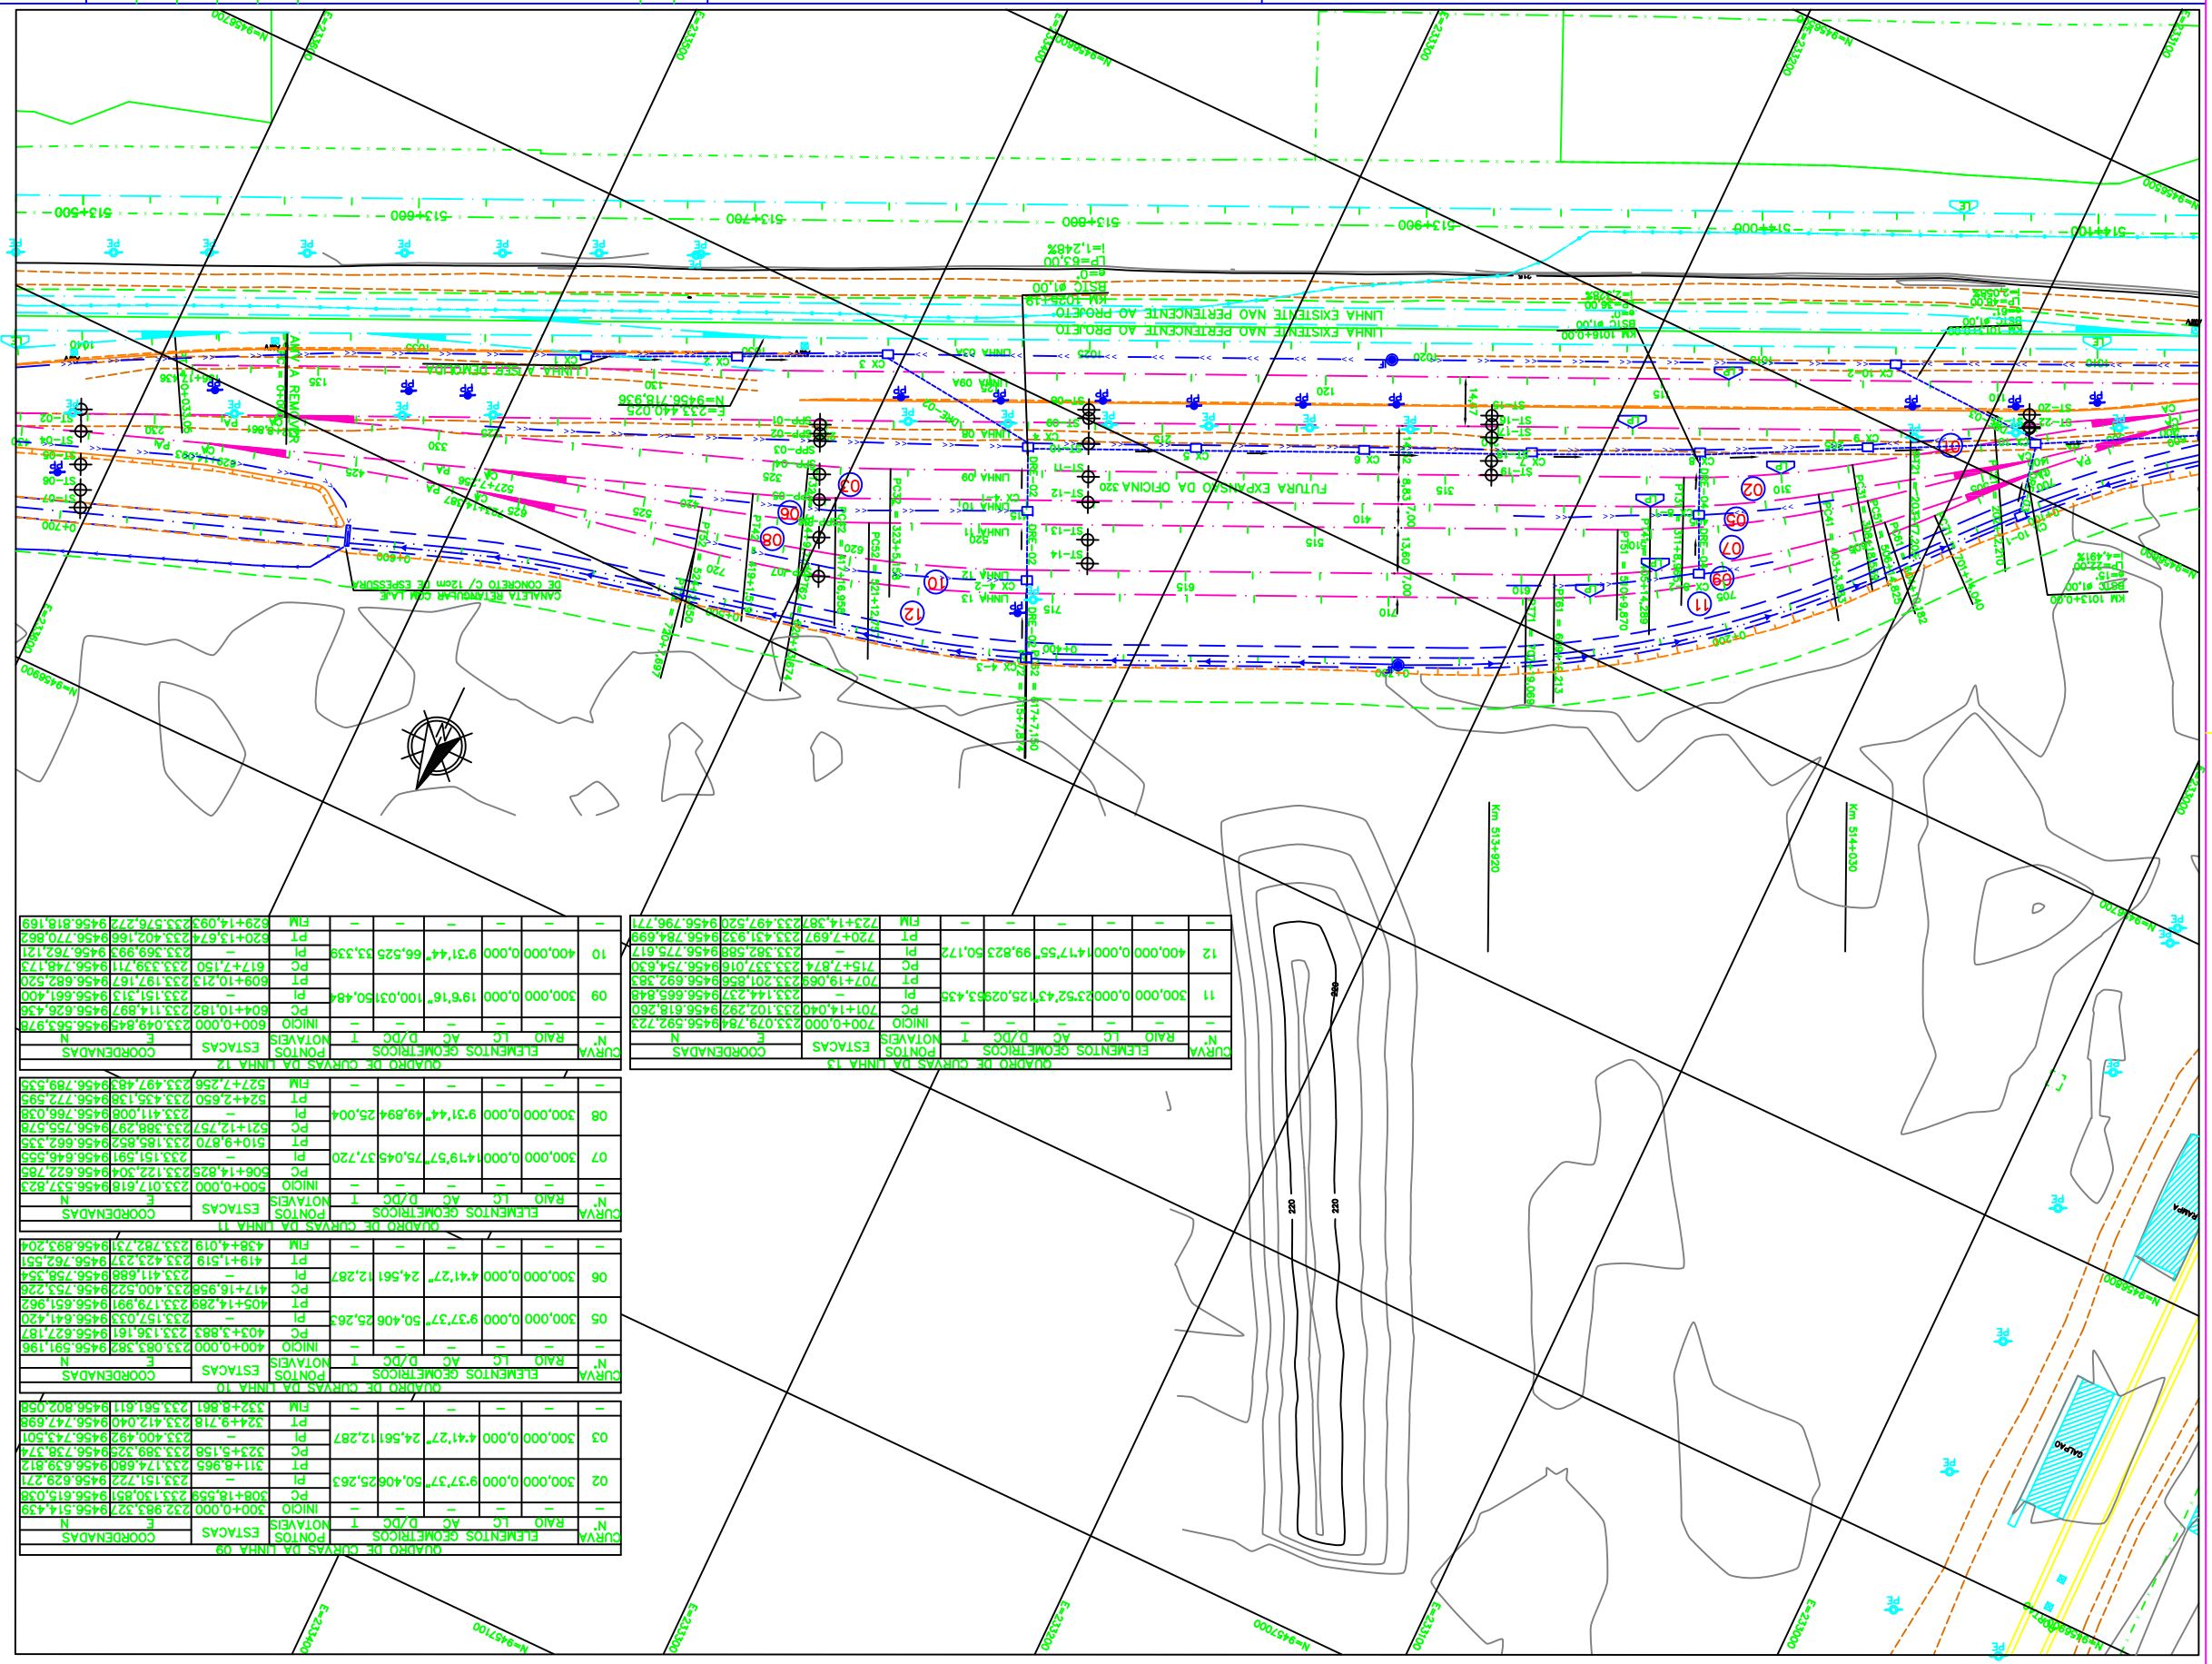

QUADRO DE CURVAS DA LINHA 12

CURVA Nº	ELEMENTOS GEOMETRICOS RAIO	LC	AC	D/2	T	PONTOS NOTAVEIS ESTACAS	COORDENADAS E	N
–	–	–	–	–	–	FIM	629+14,093	9456,818,168
10	300,000	0,000	0,000	9°31'44"	66,525	33,338	620+13,674	9456,770,862
						PT	617+7,150	9456,748,174
						PC	609+10,213	9456,682,520
09	300,000	0,000	0,000	19°6'16"	100,031	50,484	604+10,182	9456,626,736
						PC	600+0,000	9456,553,978
						INICIO	–	–
						NOTAVEIS	ESTACAS	COORDENADAS
						PONTOS	E	N

QUADRO DE CURVAS DA LINHA 11

CURVA Nº	ELEMENTOS GEOMETRICOS RAIO	LC	AC	D/2	T	PONTOS NOTAVEIS ESTACAS	COORDENADAS E	N
–	–	–	–	–	–	FIM	527+7,256	9456,489,535
08	300,000	0,000	0,000	9°31'44"	49,894	25,004	524+2,650	9456,772,999
						PT	521+12,797	9456,755,678
						PC	510+9,870	9456,662,335
07	300,000	0,000	0,000	14°19'57"	75,045	37,720	506+14,826	9456,646,559
						PC	500+0,000	9456,627,286
						INICIO	–	–
						NOTAVEIS	ESTACAS	COORDENADAS
						PONTOS	E	N

QUADRO DE CURVAS DA LINHA 10

CURVA Nº	ELEMENTOS GEOMETRICOS RAIO	LC	AC	D/2	T	PONTOS NOTAVEIS ESTACAS	COORDENADAS E	N
–	–	–	–	–	–	FIM	438+4,018	9456,893,204
06	300,000	0,000	0,000	4°41'27"	24,561	12,287	419+1,519	9456,762,557
						PT	417+16,958	9456,753,226
						PC	405+14,289	9456,651,962
05	300,000	0,000	0,000	9°37'37"	50,406	25,263	403+3,883	9456,627,187
						PC	400+0,000	9456,591,196
						INICIO	–	–
						NOTAVEIS	ESTACAS	COORDENADAS
						PONTOS	E	N

QUADRO DE CURVAS DA LINHA 09

CURVA Nº	ELEMENTOS GEOMETRICOS RAIO	LC	AC	D/2	T	PONTOS NOTAVEIS ESTACAS	COORDENADAS E	N
–	–	–	–	–	–	FIM	332+8,861	9456,802,058
03	300,000	0,000	0,000	4°41'27"	24,561	12,287	324+9,718	9456,747,699
						PT	323+5,158	9456,738,574
						PC	311+8,965	9456,639,812
02	300,000	0,000	0,000	9°37'37"	50,406	25,263	308+18,559	9456,615,038
						PC	300+0,000	9456,553,978
						INICIO	–	–
						NOTAVEIS	ESTACAS	COORDENADAS
						PONTOS	E	N

QUADRO DE CURVAS DA LINHA 13

CURVA Nº	ELEMENTOS GEOMETRICOS RAIO	LC	AC	D/2	T	PONTOS NOTAVEIS ESTACAS	COORDENADAS E	N
–	–	–	–	–	–	FIM	723+14,538	9456,796,771
12	400,000	0,000	0,000	14°17'55"	99,823	50,172	720+7,697	9456,744,699
						PT	–	9456,775,617
						PC	715+7,874	9456,704,630
11	300,000	0,000	0,000	23°52'43"	125,025	63,453	707+19,068	9456,692,383
						PI	707+14,040	9456,688,626
						PC	701+14,040	9456,618,260
						INICIO	700+0,000	9456,592,723
						NOTAVEIS	ESTACAS	COORDENADAS
						PONTOS	E	N

LEGENDAS

EXISTENTE	PROJETO
EIXO E ESTAQUEAMENTO DA LINHA	EIXO E ESTAQUEAMENTO DA PLANTA
EIXO DA ESTRADA DE FERRO	FAIXA DE DOMINIO
INDICACAO DE BORDO	REMANEJADA
NUMERACAO DAS VIAS	NUMERO DAS CURVAS
RN - REFERENCIA DE NIVEL	PROJETADAS
MARCO DE POLIGONAL	ACESSO OU CAMINHO
CAIXA DE ENERGIA	DE SERVICO
CAIXA DE INSPECAO	CONCRETE
ACESSO OU CAMINHO	ATERRO
DE SERVICO (VA)	TERRENO
PERFIL DO TERRENO	TOPO DO BOLETO
POSTE E LINHA DE ALTA TENSAO	TALVEGUES
EIXO EM PERFIL	GABIAO
MURO DE CONTENCAO	RBRA OPTICA REMANEJADA (CFOR)
PLACA DE SINALIZACAO	CRUZ DE SANTO ANDRE
EDIFICACAO	DISSIPADOR DE ENERGIA
PASSAGEM EM NIVEL (PN)	ESTRADA (BR/MA/PA)
FAIXA DE DOMINIO	POSTE E LINHA DE ALTA TENSAO
TIPO RAPIDA (DR)	PLACA DE SINALIZACAO
DESCIDA D'AGUA	CRUZ DE SANTO ANDRE
PASSAGEM DE VEICULOS (PV)	DISSIPADOR DE ENERGIA
DESCIDA D'AGUA	RBRA OPTICA REMANEJADA (CFOR)
EM DEGRAUS (DD)	MURO DE CONTENCAO
CERCA	EIXO EM PERFIL
RBRA OPTICA A REMANEJAR (CFOR)	GABIAO
DESCIDA D'AGUA	TALVEGUES
EM DEGRAUS (DD)	POSTE E LINHA DE ALTA TENSAO
CERCA PROJETADA	PERFIL DO TERRENO
VALETA DE PROTECAO (VP)	TOPO DO BOLETO
VALETA DE PROTECAO DE CORTE (VC)	ATERRO
VALETA TRAPEZOIDAL DE CORTE (VC)	ACESSO OU CAMINHO
SARJETA DE ATERRO (SA)	CONCRETE
SARJETA DE BANQUETA (SB)	CAIXA DE INSPECAO
SARJETA TRAPEZOIDAL (ST)	CAIXA DE ENERGIA
SARJETA TRAPEZOIDAL DE CORTE (ST)	MARCO DE POLIGONAL
SARJETA RETANGULAR (SR)	RN - REFERENCIA DE NIVEL
SARJETA TRAPEZOIDAL DE CORTE (SC)	NUMERACAO DAS VIAS
VALA SEM REVESTIMENTO	INDICACAO DE BORDO
CANALETA RETANGULAR (CR)	EIXO E ESTAQUEAMENTO DA LINHA
CANALETA RETANGULAR (CR)	EIXO DA ESTRADA DE FERRO
MEIO FIO (MF)	FAIXA DE DOMINIO
MEIO FIO (MF)	REMANEJADA
DRENO PROFUNDO LONGITUDINAL (DP)	NUMERACAO DAS VIAS
PASSAGEM EM NIVEL (PN)	ACESSO OU CAMINHO
EDIFICACAO	DE SERVICO
CANAL RETANGULAR	CONCRETE
CAIXA COLETORA	ATERRO
INVERSAO DE FLUXO (IF)	TERRENO
CURVAS DE NIVEL	TOPO DO BOLETO
DESCIDA D'AGUA	TALVEGUES
TIPO RAPIDA (DR)	GABIAO
DESCIDA D'AGUA	EIXO EM PERFIL
EM DEGRAUS (DD)	MURO DE CONTENCAO
CRUZ DE SANTO ANDRE	RBRA OPTICA REMANEJADA (CFOR)
INVERSAO DE FLUXO (IF)	DISSIPADOR DE ENERGIA
TRANSPOSICAO DE SARJETA/VALETA	CRUZ DE SANTO ANDRE
OBRA DE ARTE ESPECIAL(OAE)	ESTRADA (BR/MA/PA)
INDICACAO DE FLUXO	PLACA DE SINALIZACAO
OBRA DE ARTE ESPECIAL(OAE)	POSTE E LINHA DE ALTA TENSAO
CHAMINE PARA POCO DE VISITA	FAIXA DE DOMINIO
PASSAGEM DAGUA EM NIVEL (PD)	TIPO RAPIDA (DR)
PORTAO/FAZENDA	DESCIDA D'AGUA
DISSIPADOR DE ENERGIA	PASSAGEM DE VEICULOS (PV)
BAOIA DE DISSIPACAO	DESCIDA D'AGUA
	EM DEGRAUS (DD)
	PLACA DE SINALIZACAO
	PLACA DE SINALIZACAO
	CERCA
	FIBRA OPTICA A REMANEJAR (CFOR)
	DESCIDA D'AGUA
	EM DEGRAUS (DD)
	VALETA DE PROTECAO (VP)
	SARJETA DE ATERRO (SA)
	SARJETA DE BANQUETA (SB)
	VALETA TRAPEZOIDAL DE CORTE (VC)
	SARJETA TRAPEZOIDAL DE CORTE (ST)
	SARJETA RETANGULAR (SR)
	SARJETA TRAPEZOIDAL DE CORTE (SC)
	VALA SEM REVESTIMENTO
	CANALETA RETANGULAR (CR)
	CANALETA RETANGULAR (CR)
	MEIO FIO (MF)
	MEIO FIO (MF)
	DRENO PROFUNDO LONGITUDINAL (DP)
	PASSAGEM EM NIVEL (PN)
	EDIFICACAO
	CANAL RETANGULAR
	CAIXA COLETORA
	INVERSAO DE FLUXO (IF)
	CURVAS DE NIVEL
	DESCIDA D'AGUA
	TIPO RAPIDA (DR)
	DESCIDA D'AGUA
	EM DEGRAUS (DD)
	CRUZ DE SANTO ANDRE
	INVERSAO DE FLUXO (IF)
	TRANSPOSICAO DE SARJETA/VALETA
	OBRA DE ARTE ESPECIAL(OAE)
	INDICACAO DE FLUXO
	OBRA DE ARTE ESPECIAL(OAE)
	CHAMINE PARA POCO DE VISITA
	PASSAGEM DAGUA EM NIVEL (PD)
	PORTAO/FAZENDA
	DISSIPADOR DE ENERGIA
	BAOIA DE DISSIPACAO
	CADASTRO
	PROJETADO
D = DIAMETRO	D = DIAMETRO
L = COMPRIMENTO	L = COMPRIMENTO
E = ESCONSIDADE	E = ESCONSIDADE
I = DECLIVIDADE	I = DECLIVIDADE
BSTC BUEIRO SIMPLES TUBULAR DE CONCRETO	BSTC BUEIRO SIMPLES TUBULAR DE CONCRETO
BDTC BUEIRO DUPLO TUBULAR DE CONCRETO	BDTC BUEIRO DUPLO TUBULAR DE CONCRETO
BTTC BUEIRO TRIPLO TUBULAR DE CONCRETO	BTTC BUEIRO TRIPLO TUBULAR DE CONCRETO
BSCC BUEIRO SIMPLES CELULAR DE CONCRETO	BSCC BUEIRO SIMPLES CELULAR DE CONCRETO
BDCC BUEIRO DUPLO CELULAR DE CONCRETO	BDCC BUEIRO DUPLO CELULAR DE CONCRETO
BTCC BUEIRO TRIPLO CELULAR DE CONCRETO	BTCC BUEIRO TRIPLO CELULAR DE CONCRETO
SONDAGEM A PERCUSSAO	SONDAGEM A PERCUSSAO
SONDAGEM A TRADO	SONDAGEM A TRADO
AREA DE SUPRESSAO VEGETAL - ASV	AREA DE SUPRESSAO VEGETAL - ASV
AREA DE DEPOSITO DE MATERIAL PROVISORIA - ADMP	AREA DE DEPOSITO DE MATERIAL PROVISORIA - ADMP
INDICACAO DE NORTE	INDICACAO DE NORTE
INDICACAO DE COORDENADAS-MARCOS	INDICACAO DE COORDENADAS-MARCOS