


LEGENDA

EXISTENTE	PROJETO


CADASTRO	
	D = DIÂMETRO
	LP = COMPRIMENTO
	e = ESCONDISADE
	i = DECLIVIDADE
	BSTC BUEIRO SIMPLES TUBULAR DE CONCRETO
	BDTC BUEIRO DUPLO TUBULAR DE CONCRETO
	BTTC BUEIRO TRIPLO TUBULAR DE CONCRETO
	BSCC BUEIRO SIMPLES CELULAR DE CONCRETO
	BDCC BUEIRO DUPLO CELULAR DE CONCRETO
	BTCC BUEIRO TRIPLO CELULAR DE CONCRETO
	BQCC BUEIRO QUADRUPLO CELULAR DE CONCRETO
	BS*CC BUEIRO SEXTUPLO CELULAR DE CONCRETO

PROJETADO	
	D = DIÂMETRO
	LP = COMPRIMENTO
	e = ESCONDISADE
	i = DECLIVIDADE
	BSTC BUEIRO SIMPLES TUBULAR DE CONCRETO
	BDTC BUEIRO DUPLO TUBULAR DE CONCRETO
	BTTC BUEIRO TRIPLO TUBULAR DE CONCRETO
	BSCC BUEIRO SIMPLES CELULAR DE CONCRETO
	BDCC BUEIRO DUPLO CELULAR DE CONCRETO
	BTCC BUEIRO TRIPLO CELULAR DE CONCRETO
	BQCC BUEIRO QUADRUPLO CELULAR DE CONCRETO
	BS*CC BUEIRO SEXTUPLO CELULAR DE CONCRETO

	SP-N	SONDAGEM A PERCUSSÃO
	ST-N	SONDAGEM A TRADO
	VT-N	VANE TEST
	CPTU-N	CPTU
		INDICAÇÃO DE NORTE

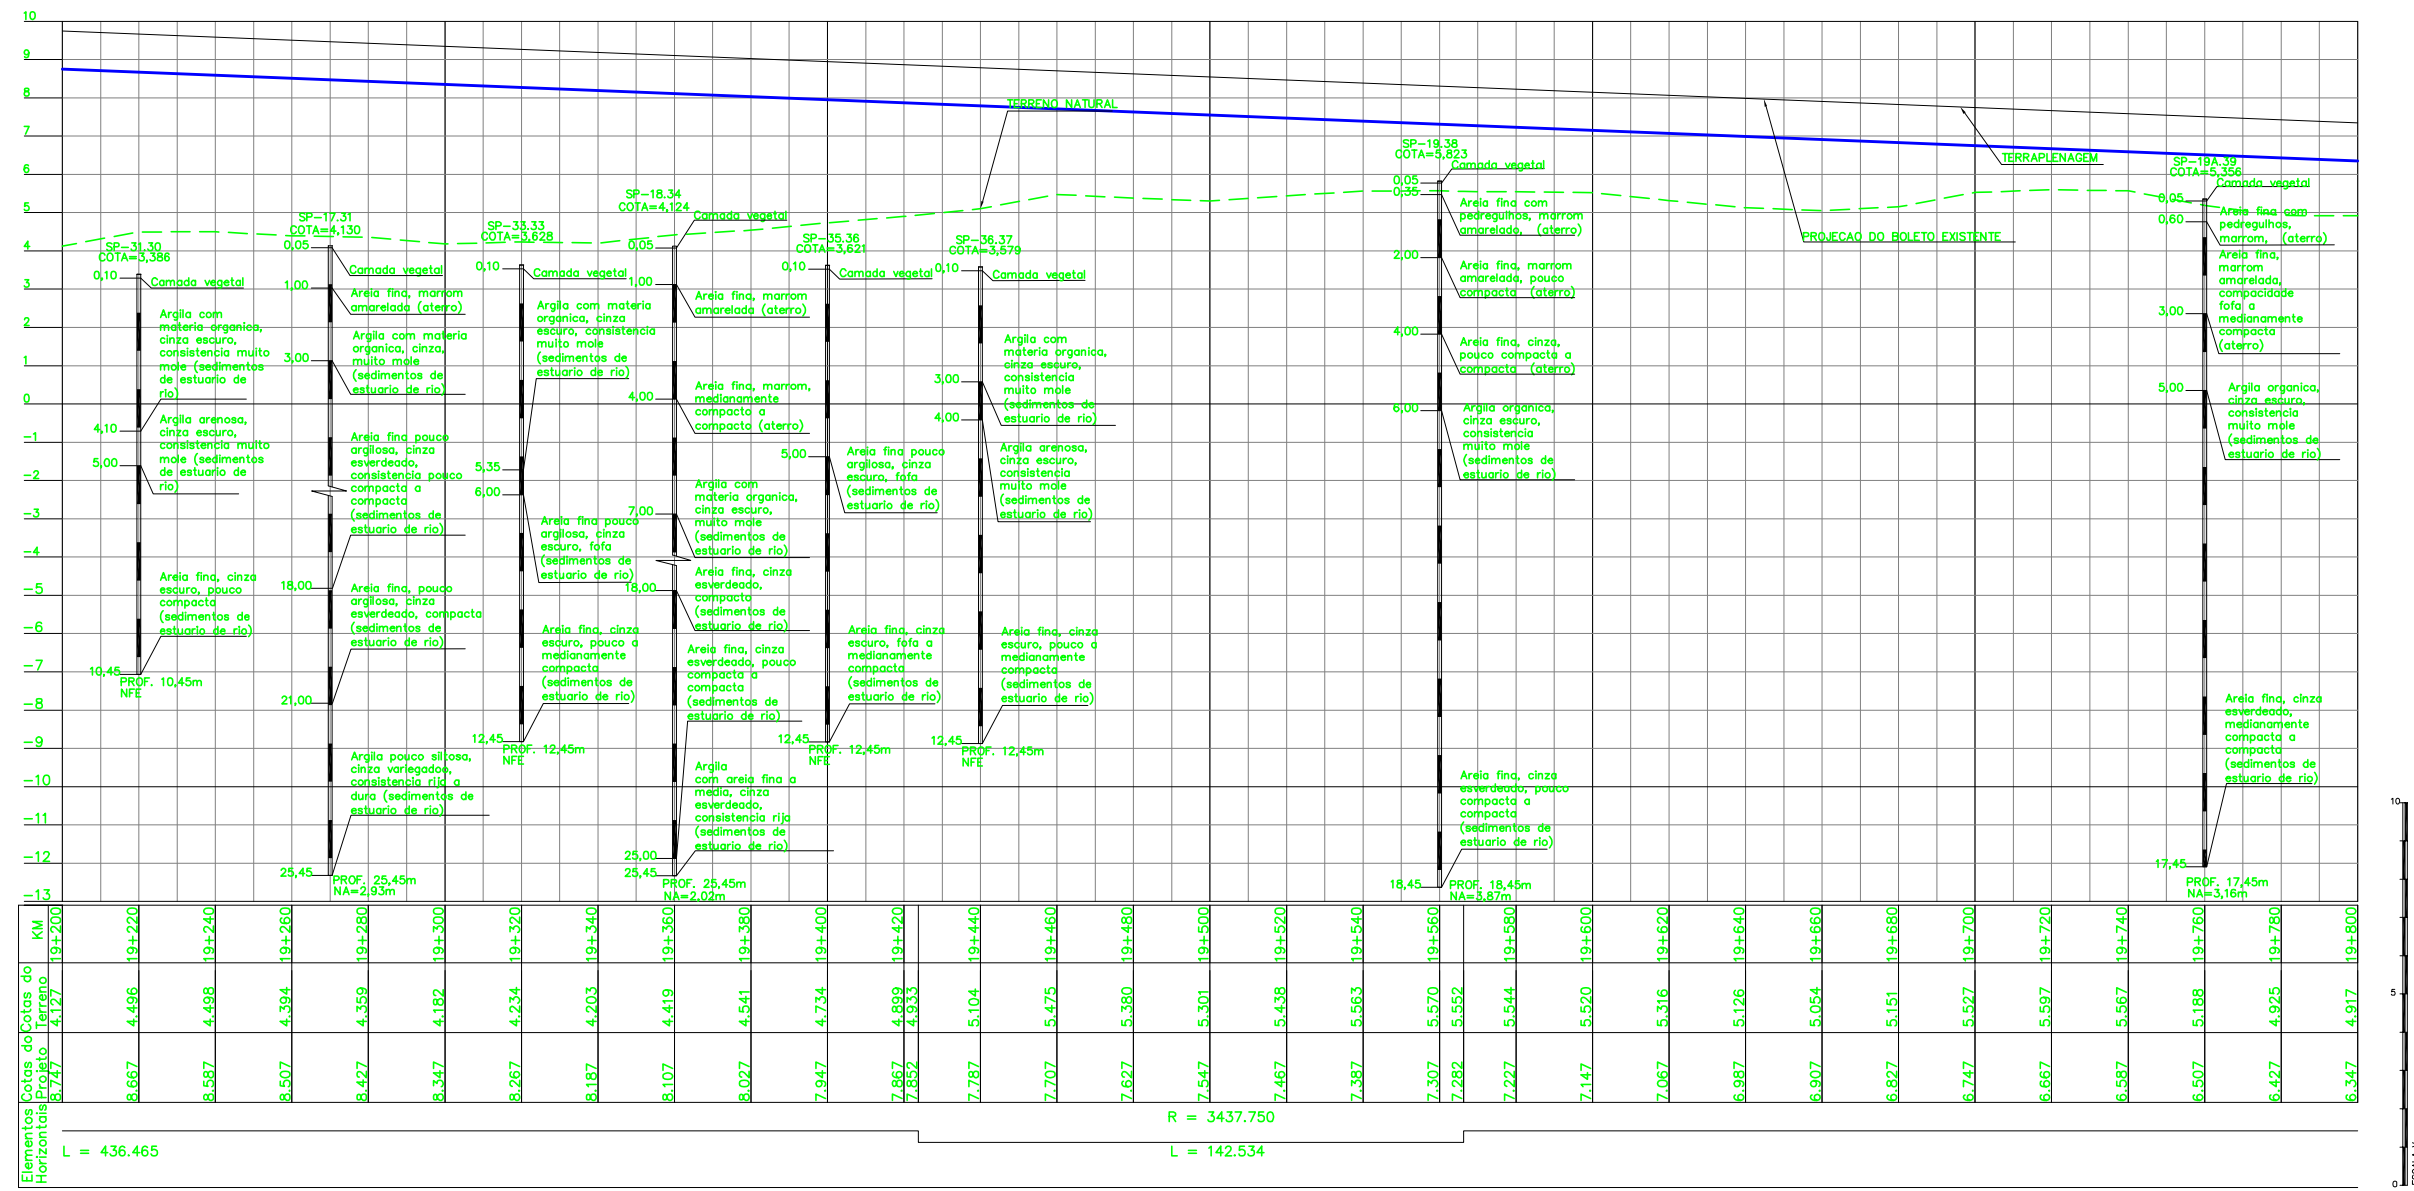

QUADRO DE CURVAS						
CURVA N°	RAIO	ELEMENTOS GEOMÉTRICOS	PONTOS NOTÁVEIS	ESTACAS	COORDENADAS	
07	3437,750	LC = 142,534 AC = 71,277 D/DC = 2'22"32"	PC PI PT	19+423,800 - 19+566,334	E F E	570,472,028 570,423,713 570,377,614
						9.694.654,958 9.694.602,553 9.694.548,190

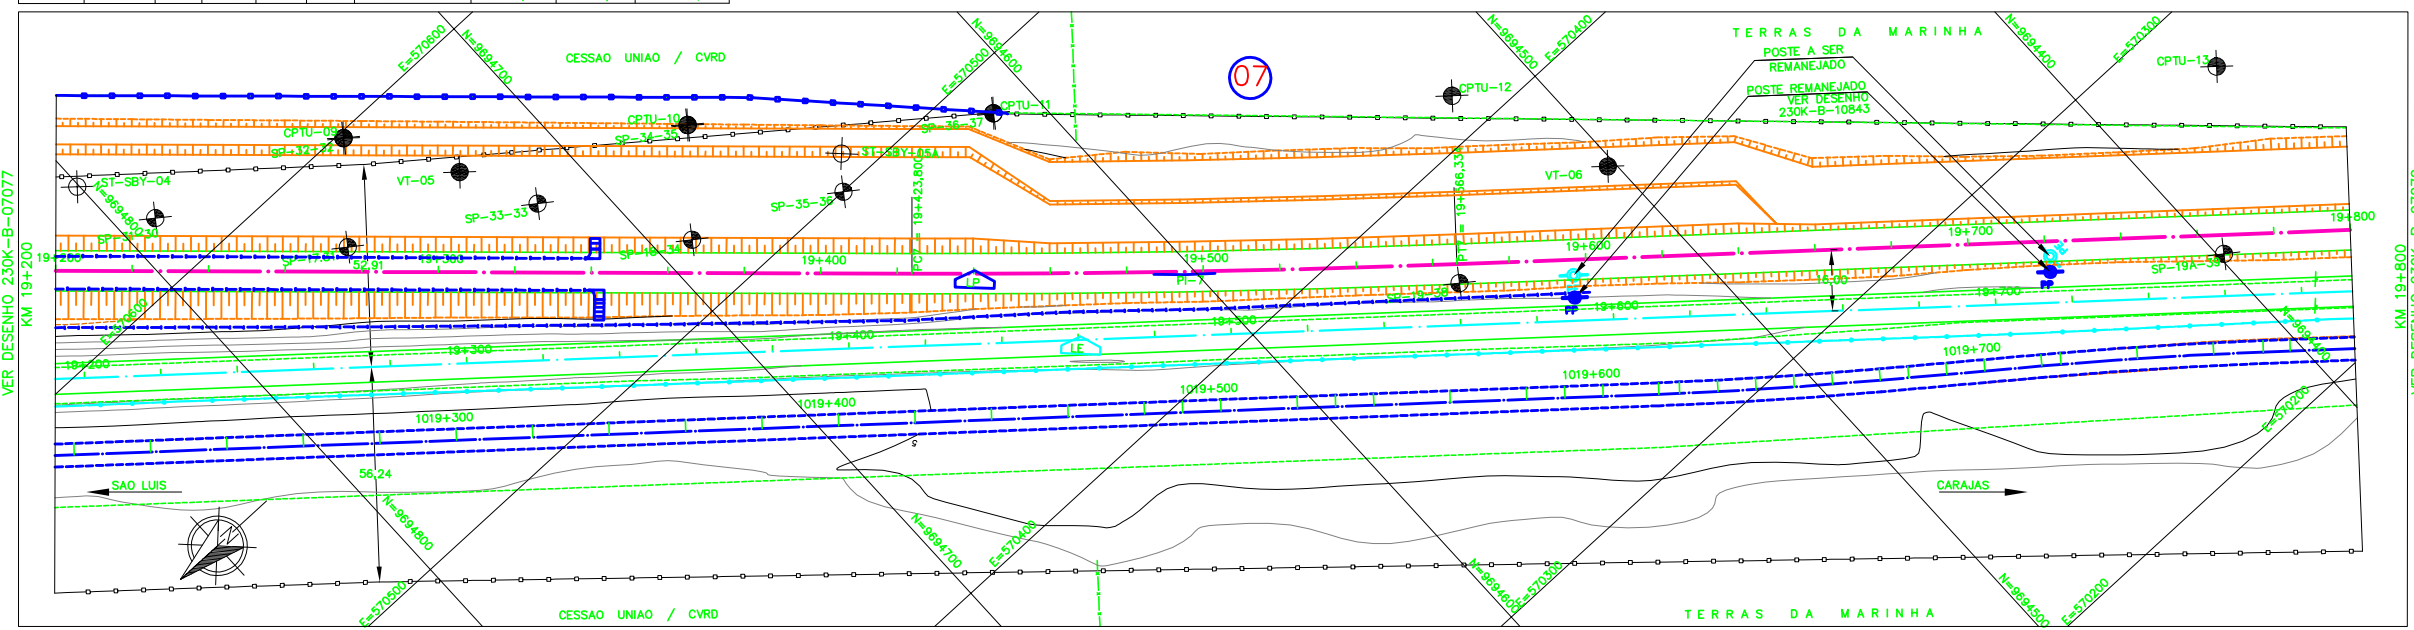

NOTAS

- AS MEDIDAS ESTAO EM METRO, EXCETO ONDE INDICADO;
- AS COORDENADAS ESTAO NO SISTEMA DE PROJECAO UTM, DATUM SAD 69, MC - 45 WGR;
- SE PLOTADO EM A3, A ESCALA SERA 1/2000;

DOCUMENTOS DE REFERENCIA

- 230K-B-07066 - PROJETO DE GEOMETRICO DUPLICACAO - ARTICULACAO DAS PRANCHAS

REV.	T.E.	DESCRICAO	PROJ.	DES.	VER.	APR.	DATA
0	C	VALIDADO ATENDENDO O RAP RL-200K-G-23020	JDC	ESP	DGT	ASX	27/08/09
B	B	REVISADO PARA ATENDER O RAP RL-200K-G-23020	JDC	TSS	DGT	ASX	05/06/09
A	B	PARA APROVACAO	JDC	TSS	DGT	ASX	30/04/09

REVISOES							
T.E.	(A) PRELIMINAR	(C) PARA CONHECIMENTO	(E) PARA CONSTRUCAO	(G) CONFORME CONSTRUIDO	(B) PARA APROVACAO	(D) PARA COTACAO	(F) CONFORME COMPRADO
TIPO DE EMISSAO							

ESTRADA DE FERRO CARAJAS N1030-02

FERROVIA - KM 0,00 A KM 331,03
PROGRAMA CAPACITACAO LOGISTICA NORTE - LOTE 02
SEGMENTO KM 12+745 AO KM 23+104
PROJETO DE GEOMETRICO - KM 19+200 AO KM 19+800

ESCALA SE	N° CONTRATADA	N° VALE	REVISAO
1/1000	VRD01-PBF2-PG-015-01	230K-B-07078	0