
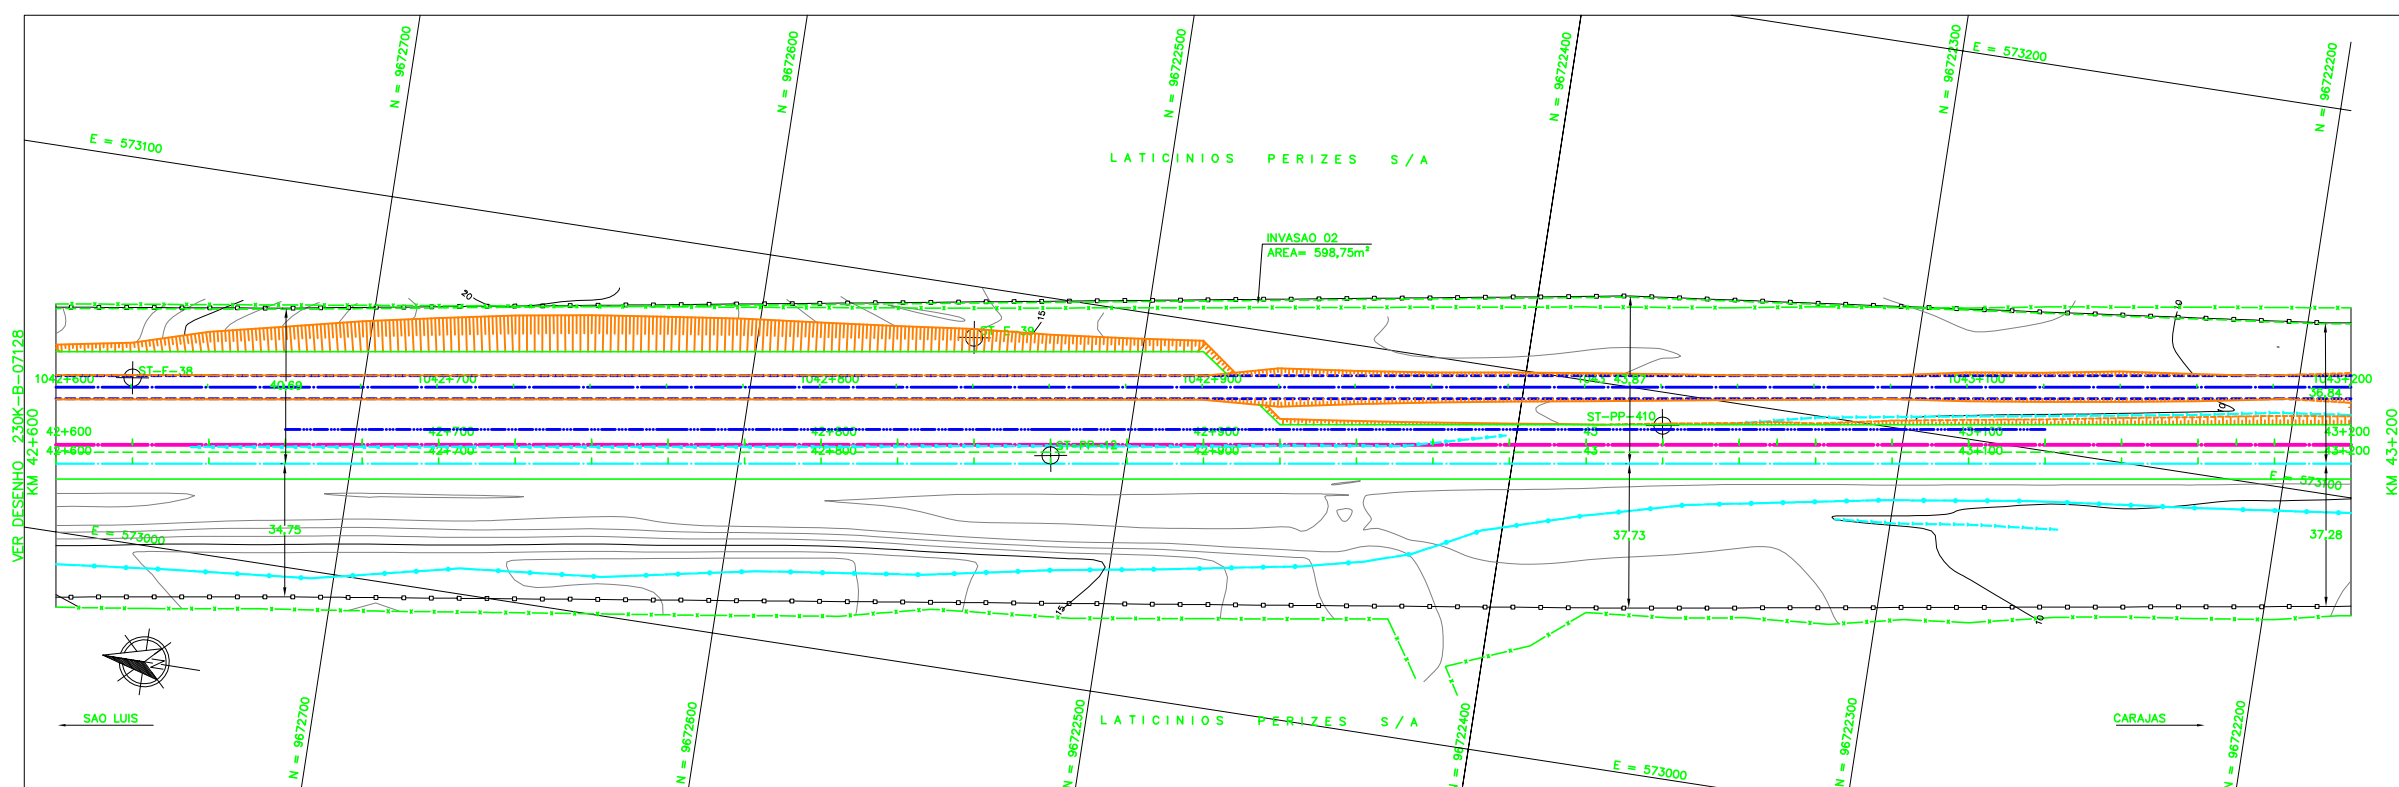
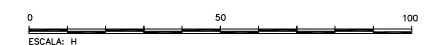


LEGENDA

EXISTENTE	PROJETO

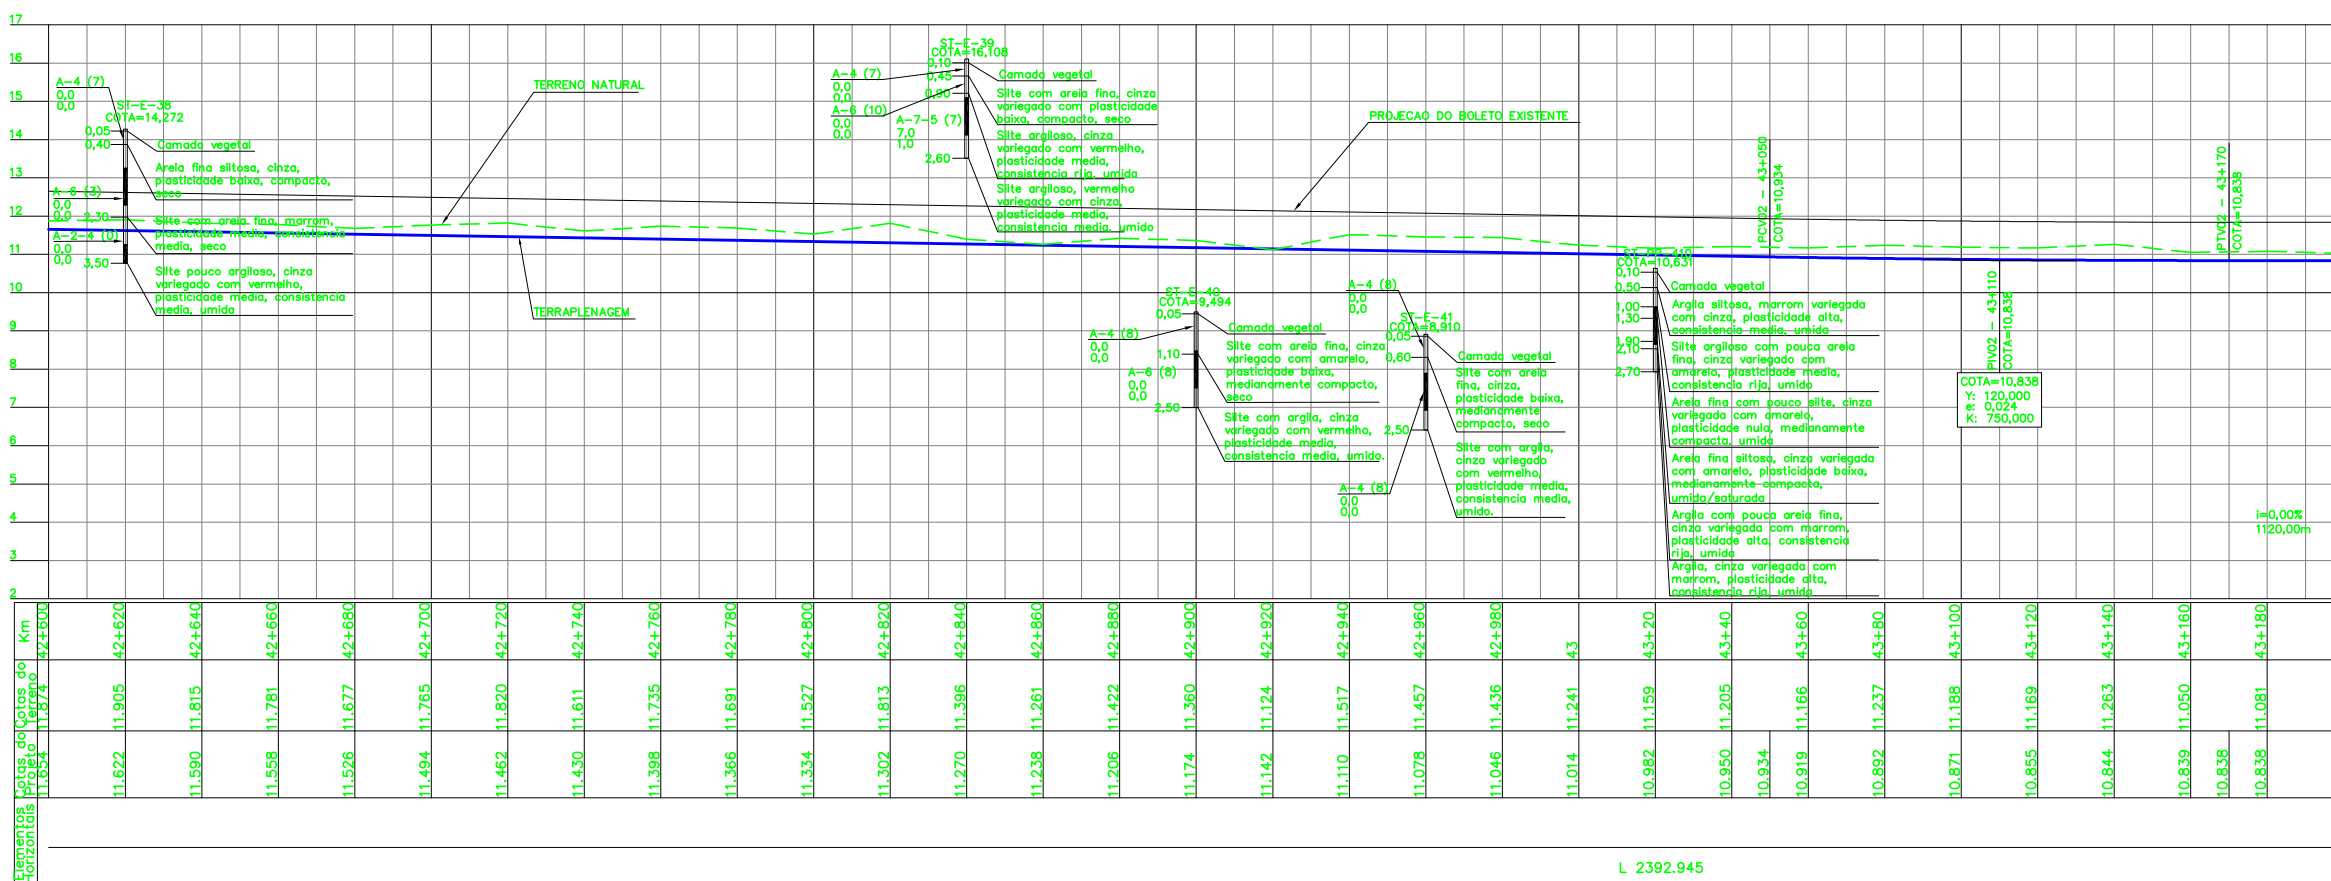

CADASTRO

D = DIAMETRO
 LP = COMPRIMENTO
 e = ESCONSIDADE
 i = DECLIVIDADE

BSTC BUEIRO SIMPLES TUBULAR DE CONCRETO
 BDTC BUEIRO DUPLO TUBULAR DE CONCRETO
 BTTC BUEIRO TRIPLO TUBULAR DE CONCRETO
 BS*CC BUEIRO SIMPLES CELULAR DE CONCRETO
 BDCC BUEIRO DUPLO CELULAR DE CONCRETO
 BTCC BUEIRO TRIPLO CELULAR DE CONCRETO
 BQCC BUEIRO QUADRUPLO CELULAR DE CONCRETO
 BS**CC BUEIRO SEXTUPLO CELULAR DE CONCRETO

PROJETADO

D = DIAMETRO
 LP = COMPRIMENTO
 e = ESCONSIDADE
 i = DECLIVIDADE

BSTC BUEIRO SIMPLES TUBULAR DE CONCRETO
 BDTC BUEIRO DUPLO TUBULAR DE CONCRETO
 BTTC BUEIRO TRIPLO TUBULAR DE CONCRETO
 BS*CC BUEIRO SIMPLES CELULAR DE CONCRETO
 BDCC BUEIRO DUPLO CELULAR DE CONCRETO
 BTCC BUEIRO TRIPLO CELULAR DE CONCRETO
 BQCC BUEIRO QUADRUPLO CELULAR DE CONCRETO
 BS**CC BUEIRO SEXTUPLO CELULAR DE CONCRETO

- AREA DE SUPRESSAO VEGETAL-ASV
A=647,054,00 m²
- SP-N' SONDAGEM A PERCUSSAO
- ST-N' SONDAGEM A TRADO
- VT-N' VANE TEST
- CPTU-N' CPTU
- INDICACAO DE NORTE

NOTAS		DOCUMENTOS DE REFERENCIA		REVISOES							VALORES				
1. AS MEDIDAS ESTAO EM METRO, EXCETO ONDE INDICADO;		1. 230K-V-06863 - PROJETO PLANALTIMETRICO		O	C	VALIDADO ATENDENDO O RAP RL-200K-G-23022	JDC	TSS	DGT	ASX	27/08/09	ESTRADA DE FERRO CARAJAS	FERROVIA - KM 0,00 A KM 331,03		N1030-02
2. AS COORDENADAS ESTAO NO SISTEMA DE PROJECAO UTM, DATUM SAD 69, MC -45 WGR;		2. 230K-B-07126 - PROJETO GEOMETRICO DUPLICACAO		B	B	REVISADO PARA ATENDER O RAP RL-200K-G-23022	JDC	TSS	DGT	ASX	05/06/09		PROGRAMA CAPACITACAO LOGISTICA NORTE - LOTE 02		
3. SE PLOTADO EM A3, A ESCALA SERA 1:2000;				A	B	PARA APROVACAO	JDC	TSS	DGT	ASX	06/05/09		SEGMENTO KM 41+483 AO KM 55+972		
4. O GREIDE DE PROJETO REFERE-SE AO GREIDE DE TERRAPLENAGEM.				REV. T.E. DESCRICAO PROJ. DES. VER. APR. DATA							PROJETO GEOMETRICO DUPLICACAO - KM 42+600 AO KM 43+200				
				TIPO DE EMISSAO (A) PRELIMINAR (C) PARA CONHECIMENTO (E) PARA CONSTRUCAO (G) CONFORME CONSTRUIDO (B) PARA APROVACAO (D) PARA COTACAO (F) CONFORME COMPRADO (H) CANCELADO (V) VALIDADO							ESCALA SE	Nº CONTRATADA	Nº VALE	REVISAO	
											1/1000 XXX	VRD01-PBF2-PG-066-01	230K-B-07129	0	