
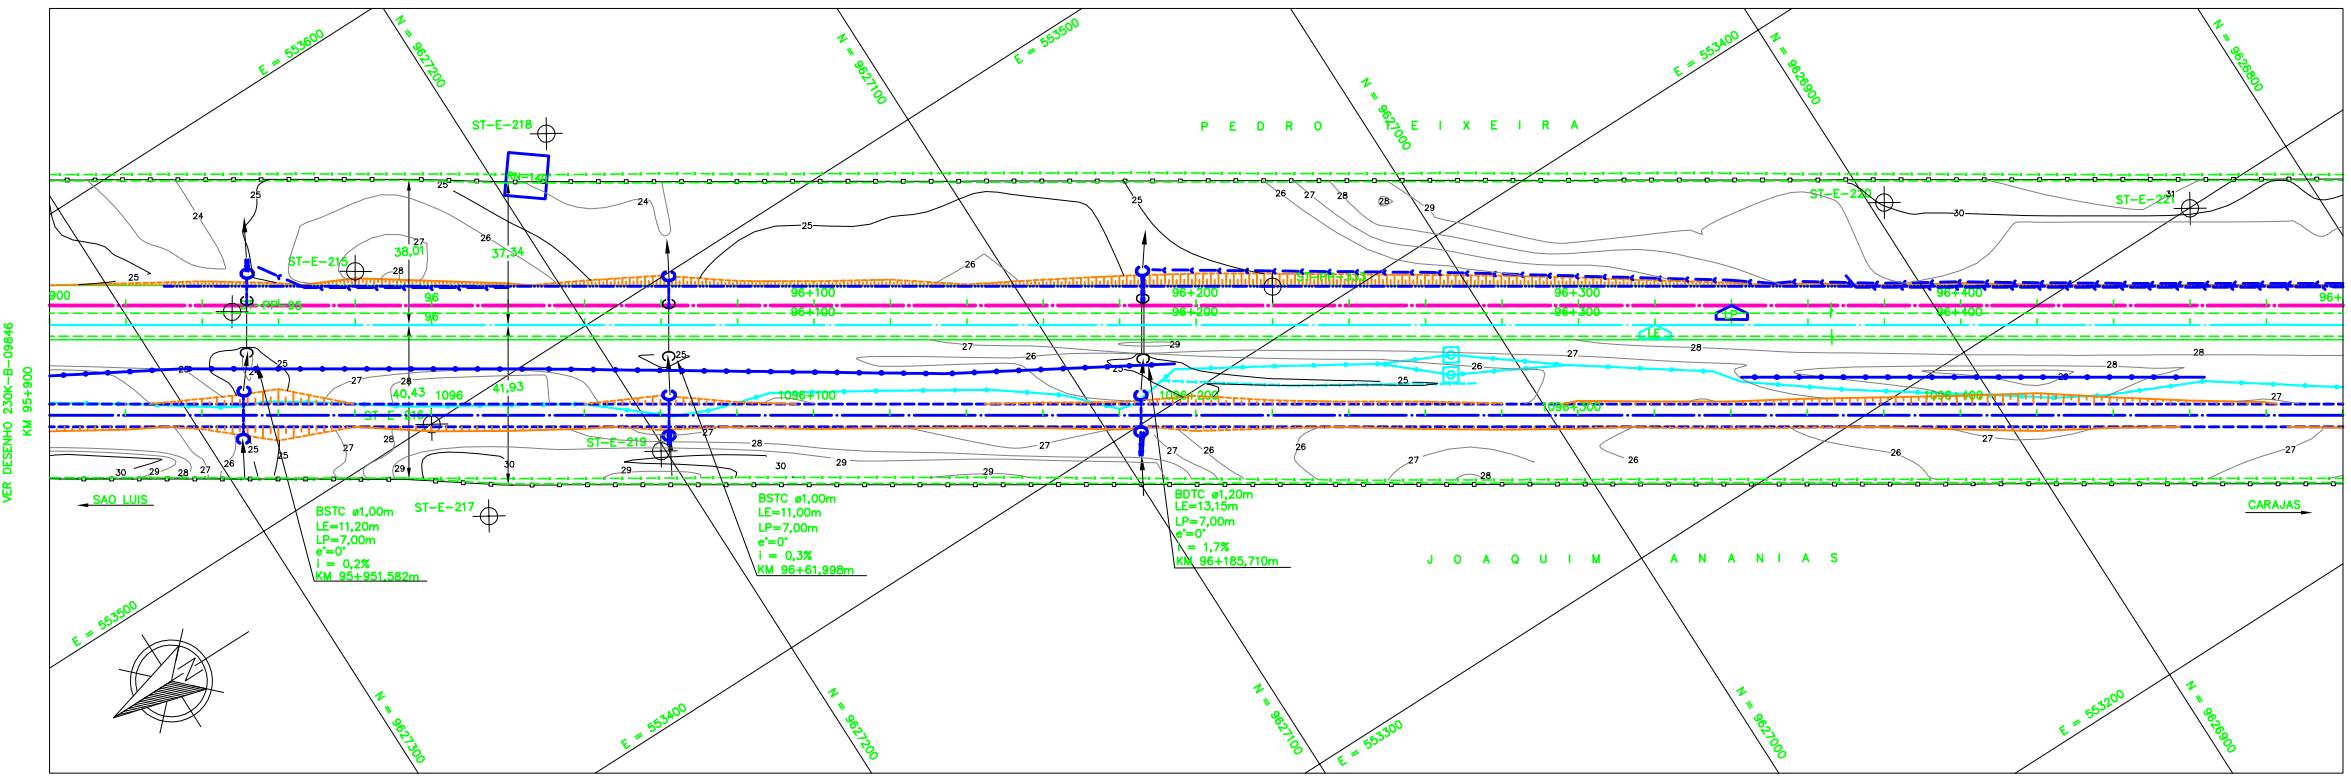


# LEGENDA

EXISTENTE	PROJETO

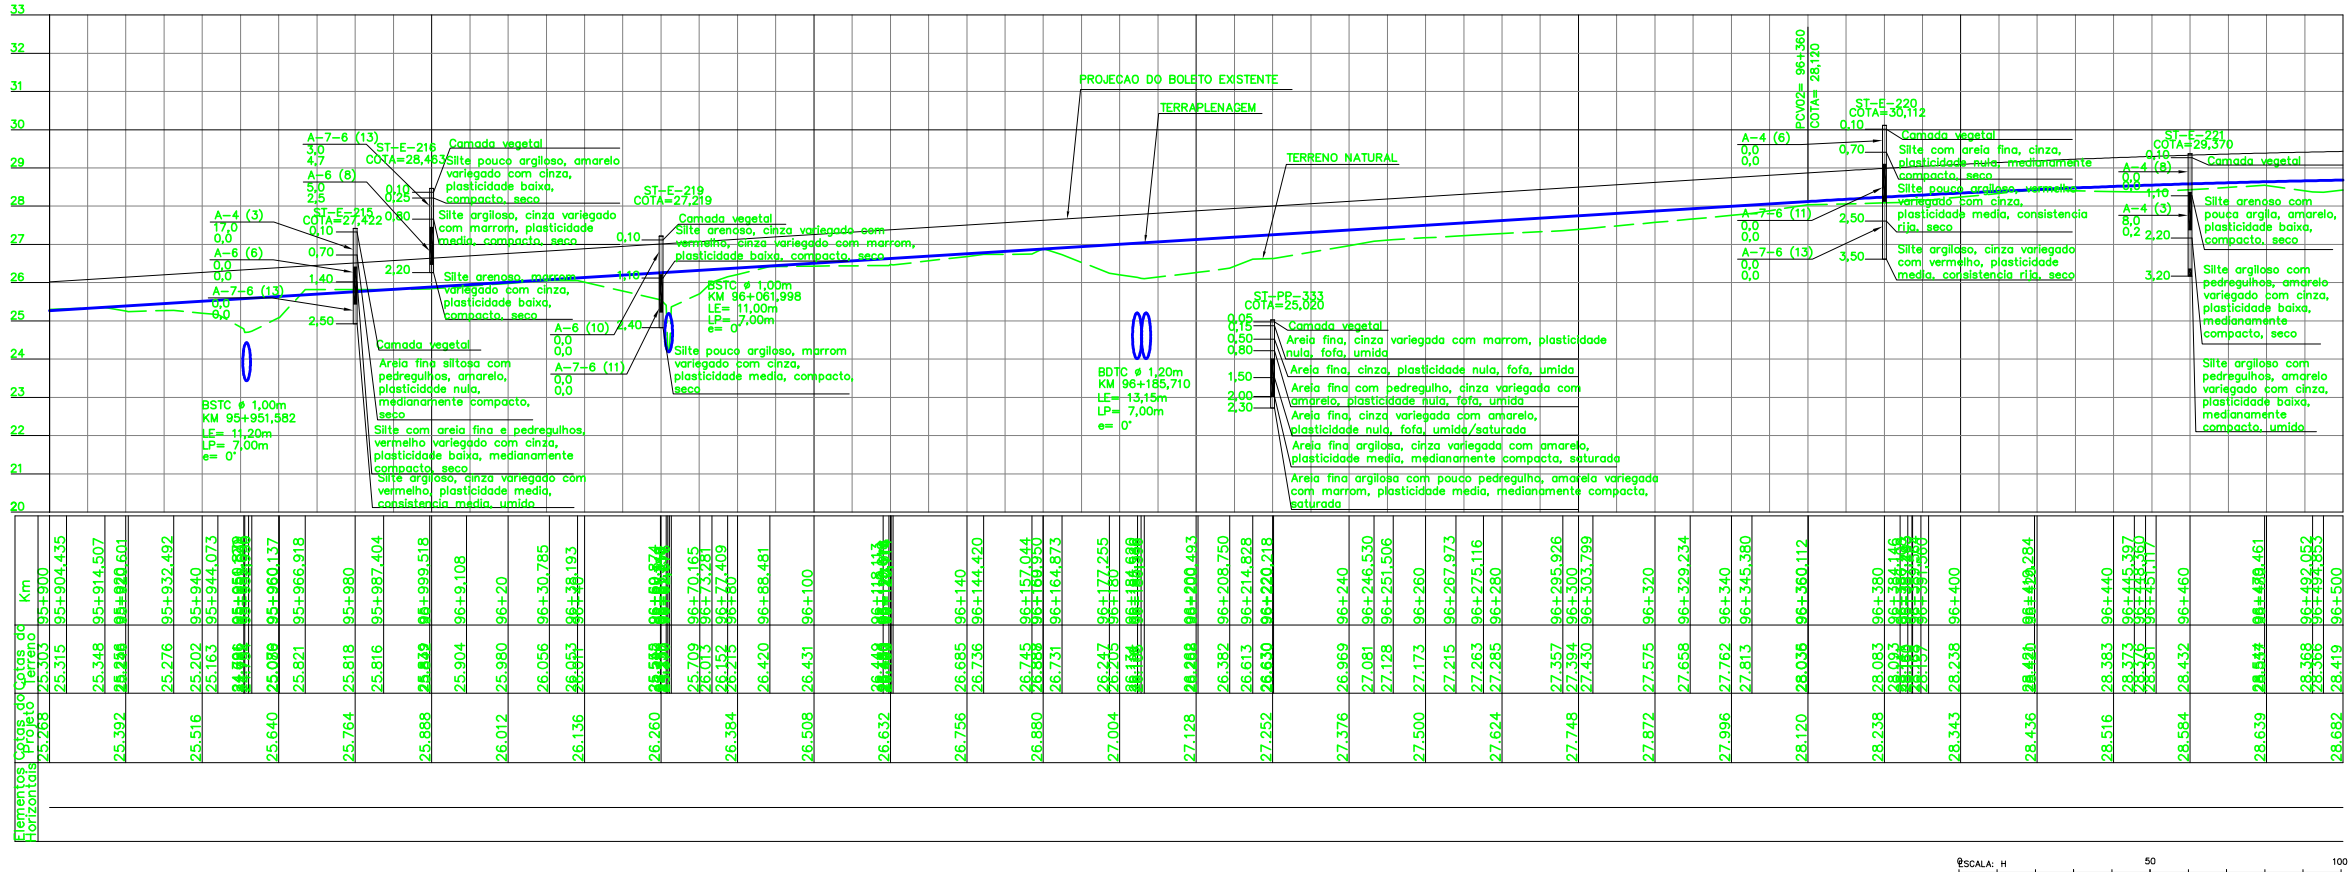

NOTAS		DOCUMENTOS DE REFERENCIA		REVISOES		Escala e Contratação	
1.	AS MEDIDAS ESTAO EM METRO, EXCETO ONDE INDICADO;	1.	230K-V-06936 - LEVANTAMENTO PLANIALTIMETRICO CADASTRAL	O	C	VALIDADO ATENDENDO O RAP RL-200K-G-23024	JDC TSS DGT ASX 21/08/09
2.	AS COORDENADAS ESTAO NO SISTEMA DE PROJECÃO UTM, DATUM SAD 69, MC -45 WGR;	2.	230K-X-07056 - PERFIL GEOMETRICO DOS FUROS DE SONDAGEM	C	B	REVISADO PARA ATENDER O RAP RL-200K-G-23024	JDC NLG DGT ASX 25/06/09
3.	SE PLOTADO EM A3, A ESCALA SERA 1/2000;	3.	230K-B-09842 - PROJETO GEOMETRICO - DUPLICACAO	B	B	PARA APROVACAO	JDC ESP DGT ASX 20/03/09
4.	O GREIDE DE PROJETO REFERE-SE AO GREIDE DE TERRAPLENAGEM.			A	B	PARA APROVACAO	JDC MAF DGT ASX 06/01/09
				REV.	T.E.	DESCRICAO	PROJ. DES. VER. APR. DATA
				T.E. TIPO DE EMISSAO (A) PRELIMINAR (B) PARA APROVACAO (C) PARA CONHECIMENTO (D) PARA COTACAO (E) PARA CONSTRUCAO (F) CONFORME COMPRADO (G) CONFORME CONSTRUIDO (H) CANCELADO (V) VALIDADO			
				ESCALA SE		N° CONTRATADA	
				/1000		VRD01-PBF2-PG-180-01	
				N° VALE		230K-B-09847	
				REVISAO		0	

**ESTRADA DE FERRO CARAJAS N1030-02**

**FERROVIA - KM 0,00 A KM 331,03**  
**PROGRAMA CAPACITACAO LOGISTICA NORTE - LOTE 02**  
**SEGMENTO KM 93+600 AO KM 107+880**  
**PROJETO GEOMETRICO - KM 95+900 AO KM 96+500**