


Planimetria	Cotas Projeto	Cotas Terreno	Km
22.045	19.432		
22.058	18.609		
22.072	19.622		
22.085	18.863		
22.099	18.419		
22.112	17.776		
22.125	17.128		
22.139	17.842		
22.152	17.147		
22.166	16.956		
22.179	18.302		
22.192	19.287		
22.206	19.652		
22.219	19.552		
22.233	19.207		
22.246	18.714		
22.259	17.585		
22.273	16.326		
22.286	15.791		
22.298	16.770		
22.307	15.988		
22.316	16.047		
22.322	16.146		
22.327	18.538		
22.330	19.768		
22.332	19.973		
22.332	20.059		
22.332	20.148		
22.332	19.539		

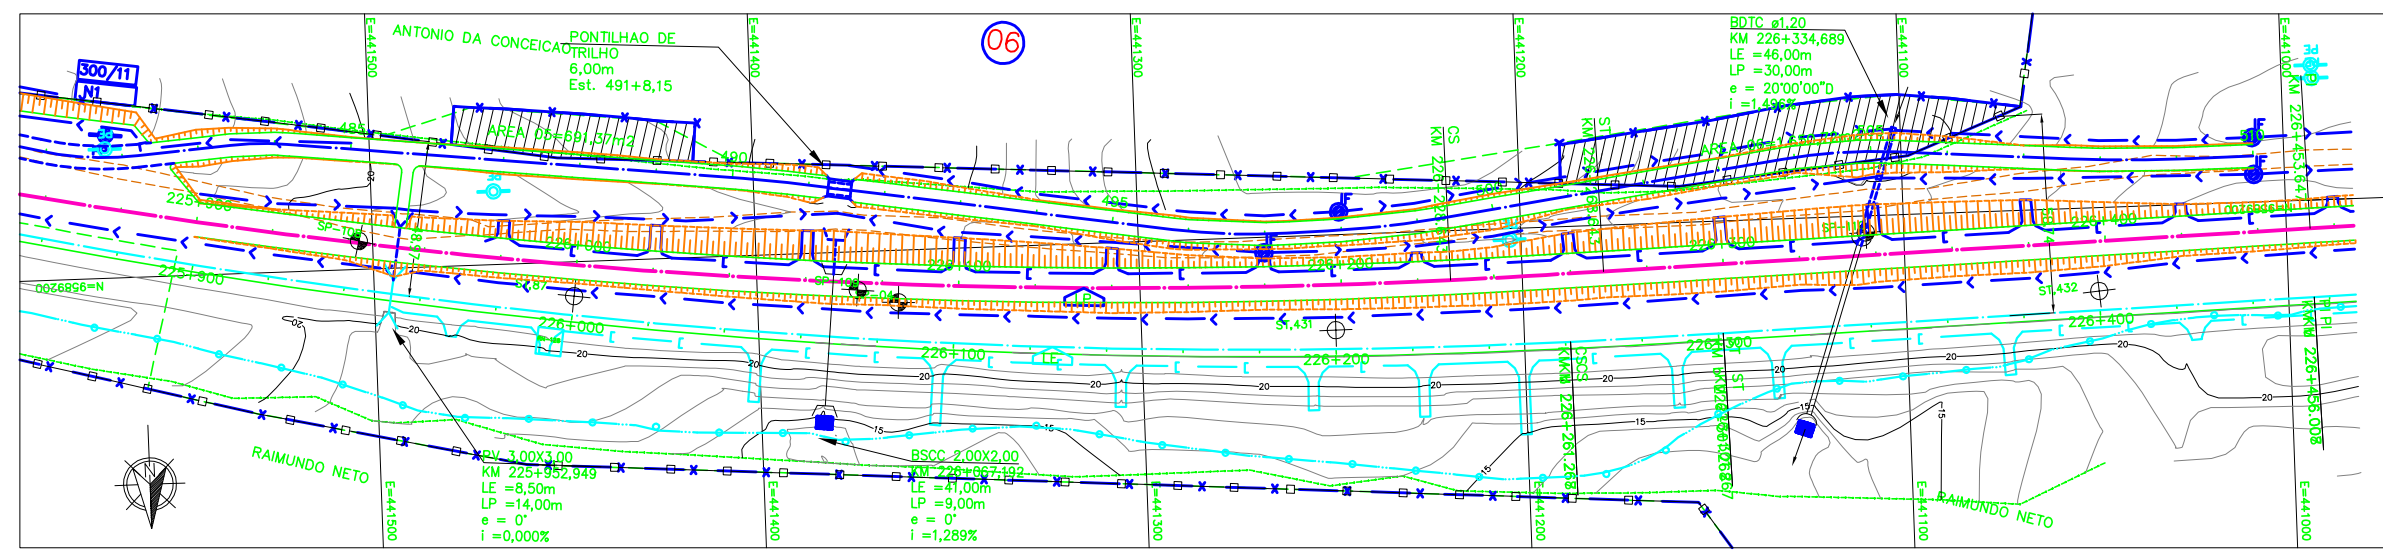

**Promon**

AV  APROVADO E VALIDADO  
 AC  APROVADO COM COMENTARIO  
 RE  NAO APROVADO / REEMITIR  
 EL  NAO APROVADO / ELIMINAR

NOME: \_\_\_\_\_  
 FUNCAO: \_\_\_\_\_ DATA: \_\_\_/\_\_\_/\_\_\_

NOTAS		DOCUMENTOS DE REFERENCIA		REVISOES		ESTADO		PROJETO																									
								<b>ESTRADA DE FERRO CARAJAS N1030-02</b> <b>FERRVIA - KM 0 A KM 331,03</b> <b>PROGRAMA CAPACITACAO LOGISTICA NORTE - LOTE 03</b> <b>SEGMENTO 04 KM 216,400 AO KM 299,311</b> <b>PROJETO GEOMETRICO - FERROVIA - PLANTA E PERFIL</b>																									
				<table border="1"> <thead> <tr> <th>REV.</th> <th>T.E.</th> <th>DESCRICAO</th> <th>PROJ.</th> <th>DES.</th> <th>VER.</th> <th>APR.</th> <th>DATA</th> </tr> </thead> <tbody> <tr> <td>A</td> <td>B</td> <td>PARA APROVACAO</td> <td>ASTEP</td> <td>AFSS</td> <td>EBS</td> <td>EOB</td> <td>18/06/09</td> </tr> </tbody> </table>		REV.	T.E.	DESCRICAO	PROJ.	DES.	VER.	APR.	DATA	A	B	PARA APROVACAO	ASTEP	AFSS	EBS	EOB	18/06/09	<table border="1"> <thead> <tr> <th>ESCALA</th> <th>SE</th> <th>Nº CONTRATADA</th> <th>Nº VALE</th> <th>REVISAO</th> </tr> </thead> <tbody> <tr> <td>SE</td> <td></td> <td>ASTEP-04-PB-GEO-01</td> <td>230K-B-12279</td> <td>A</td> </tr> </tbody> </table>		ESCALA	SE	Nº CONTRATADA	Nº VALE	REVISAO	SE		ASTEP-04-PB-GEO-01	230K-B-12279	A
REV.	T.E.	DESCRICAO	PROJ.	DES.	VER.	APR.	DATA																										
A	B	PARA APROVACAO	ASTEP	AFSS	EBS	EOB	18/06/09																										
ESCALA	SE	Nº CONTRATADA	Nº VALE	REVISAO																													
SE		ASTEP-04-PB-GEO-01	230K-B-12279	A																													
				<b>T.E. TIPO DE EMISSAO</b> (A) PRELIMINAR (B) PARA APROVACAO (C) PARA COTACAO (D) PARA CONHECIMENTO (E) PARA CONSTRUCAO (F) CONFORME COMPRADO (G) CONFORME CONSTRUIDO (H) CANCELADO (V) VALIDADO																													