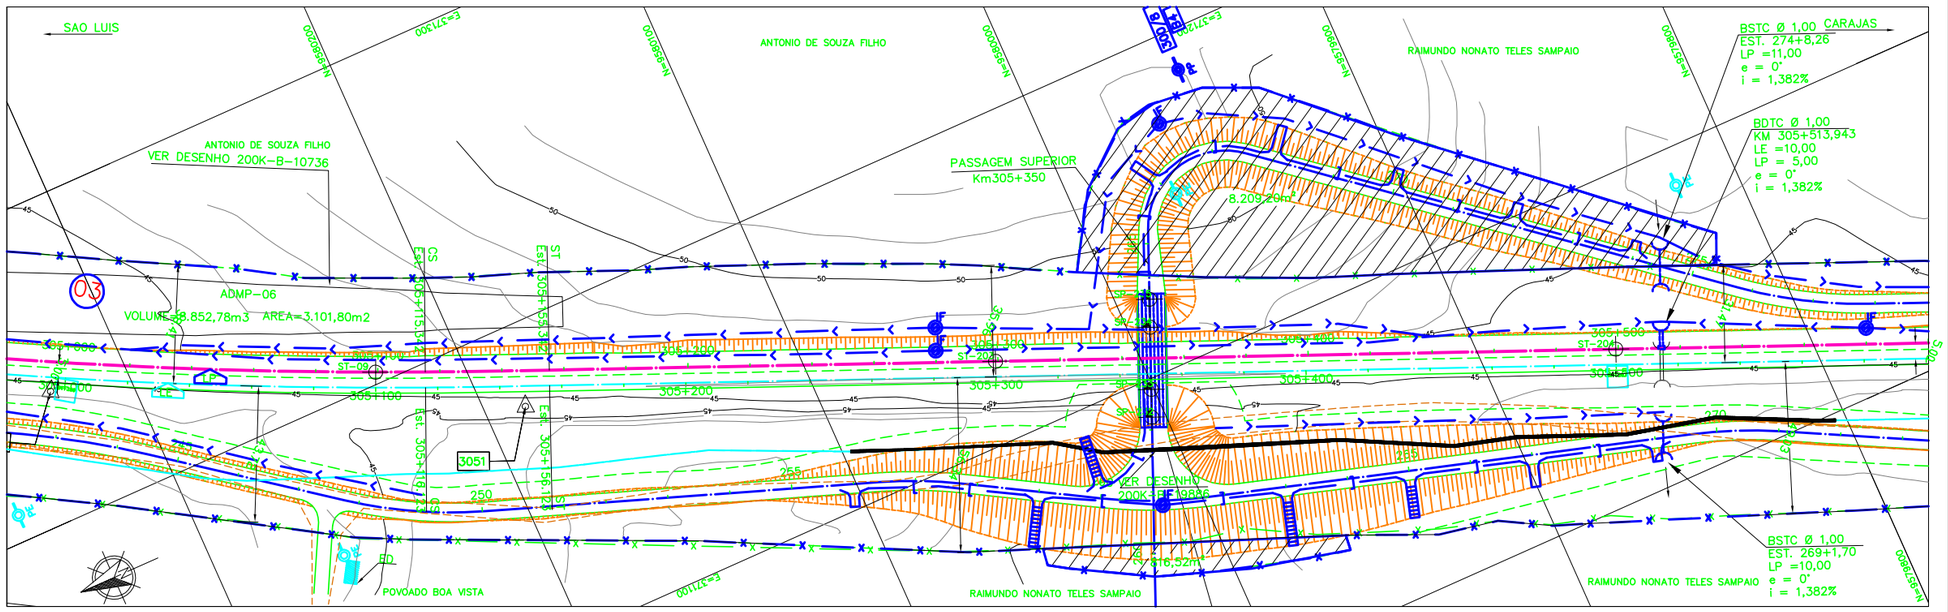

LEGENDA

EXISTENTE	PROJETO
EIXO E ESTAQUEAMENTO DA LINHA	EIXO E ESTAQUEAMENTO EM PLANTA
INDICACAO DE BORDO	EIXO DA ESTRADA DE SERVICO
NUMERACAO DAS VIAS	INDICACAO DE BORDO
MARCO DE POLIGONAL	NUMERACAO DAS VIAS
ACESSO OU ESTRADA DE SERVICO (VA)	NUMERO DAS CURVAS PROJETADAS
CURVAS DE NIVEL	CORTE
POSTE E LINHA DE ALTA TENSAO	ATERRO
PERFIL DO TERRENO	AREA A DESAPROPRIAR
GREIDE DO BOLETO	CERCA PROJETADA
GREIDE DE TERRAPLENAGEM	VALETA TRAPEZOIDAL
CERCA	CANALETA RETANGULAR
MEIO-FIO	MEIO-FIO
CANALETA RETANGULAR	DESCIDA D'AGUA EM DEGRAUS
FIBRA OPTICA	DESCIDA D'AGUA TIPO RAPIDA
FAIXA DE DOMINIO	DISSIPADOR DE ENERGIA (DE)
DESCIDA D'AGUA TIPO RAPIDA	INDICACAO DE FLUXO
EDIFICACAO	INVERSAO DE FLUXO
AMV (APARELHO DE MUDANCA DE VIA)	AMV (APARELHO DE MUDANCA DE VIA)
RN – REFERENCIA DE NIVEL	PASSAGEM DE VEICULOS
INDICACAO DE FLUXO	CRUZ DE SANTO ANDRE
PASSAGEM DE VEICULOS	PASSAGEM EM NIVEL (PN)
CRUZ DE SANTO ANDRE	POSTE E LINHA DE ALTA TENSAO
PASSAGEM EM NIVEL (PN)	ENVELOPAMENTO DE FIBRA OPTICA
PONTILHAO	OBRA DE ARTE ESPECIAL (OAE)
CAIXA DE ENERGIA	
TALVEGUE	

CADASTRO

D = DIAMETRO
LE = COMPRIMENTO
e = ESCONSIDADE
i = DECLIVIDADE

- BSTC BUEIRO SIMPLES TUBULAR DE CONCRETO
- BDTC BUEIRO DUPLO TUBULAR DE CONCRETO
- BTTC BUEIRO TRIPLO TUBULAR DE CONCRETO

PROJETADO

D = DIAMETRO
LP = COMPRIMENTO
e = ESCONSIDADE
i = DECLIVIDADE

- BSTC BUEIRO SIMPLES TUBULAR DE CONCRETO
- BDTC BUEIRO DUPLO TUBULAR DE CONCRETO
- BTTC BUEIRO TRIPLO TUBULAR DE CONCRETO

- SP-N° SONDAGEM A PERCUSSAO
- ST-N° SONDAGEM A TRADO
- INDICACAO DE NORTE
- N = 9.717.300,10 / E = 569.237,87 INDICACAO DE COORDENADAS-MARCOS
- AREA DE SUPRESSAO VEGETAL – ASV A=673.031,32m2
- AREA A UTILIZAR (ADME)
- AREA A UTILIZAR (ADMEP)

Promon

- AV APROVADO E VALIDADO
- AC APROVADO COM COMENTARIO
- RE NAO APROVADO / REEMITIR
- EL NAO APROVADO / ELIMINAR

NOME: _____
FUNCAO _____ DATA:__/__/__

NOTAS

1. AS MEDIDAS ESTAO EM METRO, EXCETO ONDE INDICADO.
2. AS COORDENADAS ESTAO NO SISTEMA UTM SAD-69, MC -45 (CVRD).
3. SE PLOTADO EM A3, A ESCALA SERA 1:2000.

DOCUMENTOS DE REFERENCIA

200K-B-19887 (PROJETO GEOMETRICO FERROVIA)

REV.	T.E.	DESCRICAO	PROJ.	DES.	VER.	APR.	DATA
A	B	PARA APROVACAO	ASTEP	RFS	EBS	EOB	14/05/09

REVISOES

T.E. TIPO DE EMISSAO
(A) PRELIMINAR (B) PARA APROVACAO (C) PARA CONHECIMENTO (D) PARA COTACAO (E) PARA CONSTRUCAO (F) CONFORME COMPRADO (G) CONFORME CONSTRUIDO (H) CANCELADO (V) VALIDADO

VALE

astep engenharia ltda.

ESTRADA DE FERRO CARAJAS | N1030-02

GERAL
PROGRAMA CAPACITACAO LOGISTICA NORTE – LOTE 04
SEGMENTO 01 KM 300,318 AO KM 313,065
PROJETO GEOMETRICO – FERROVIA – PLANTA E PERFIL

ESCALA	SE	N° CONTRATADA	N° VALE	REVISAO
1:1000		ASTEP-01-PB-GEO-10	200K-B-19959	A