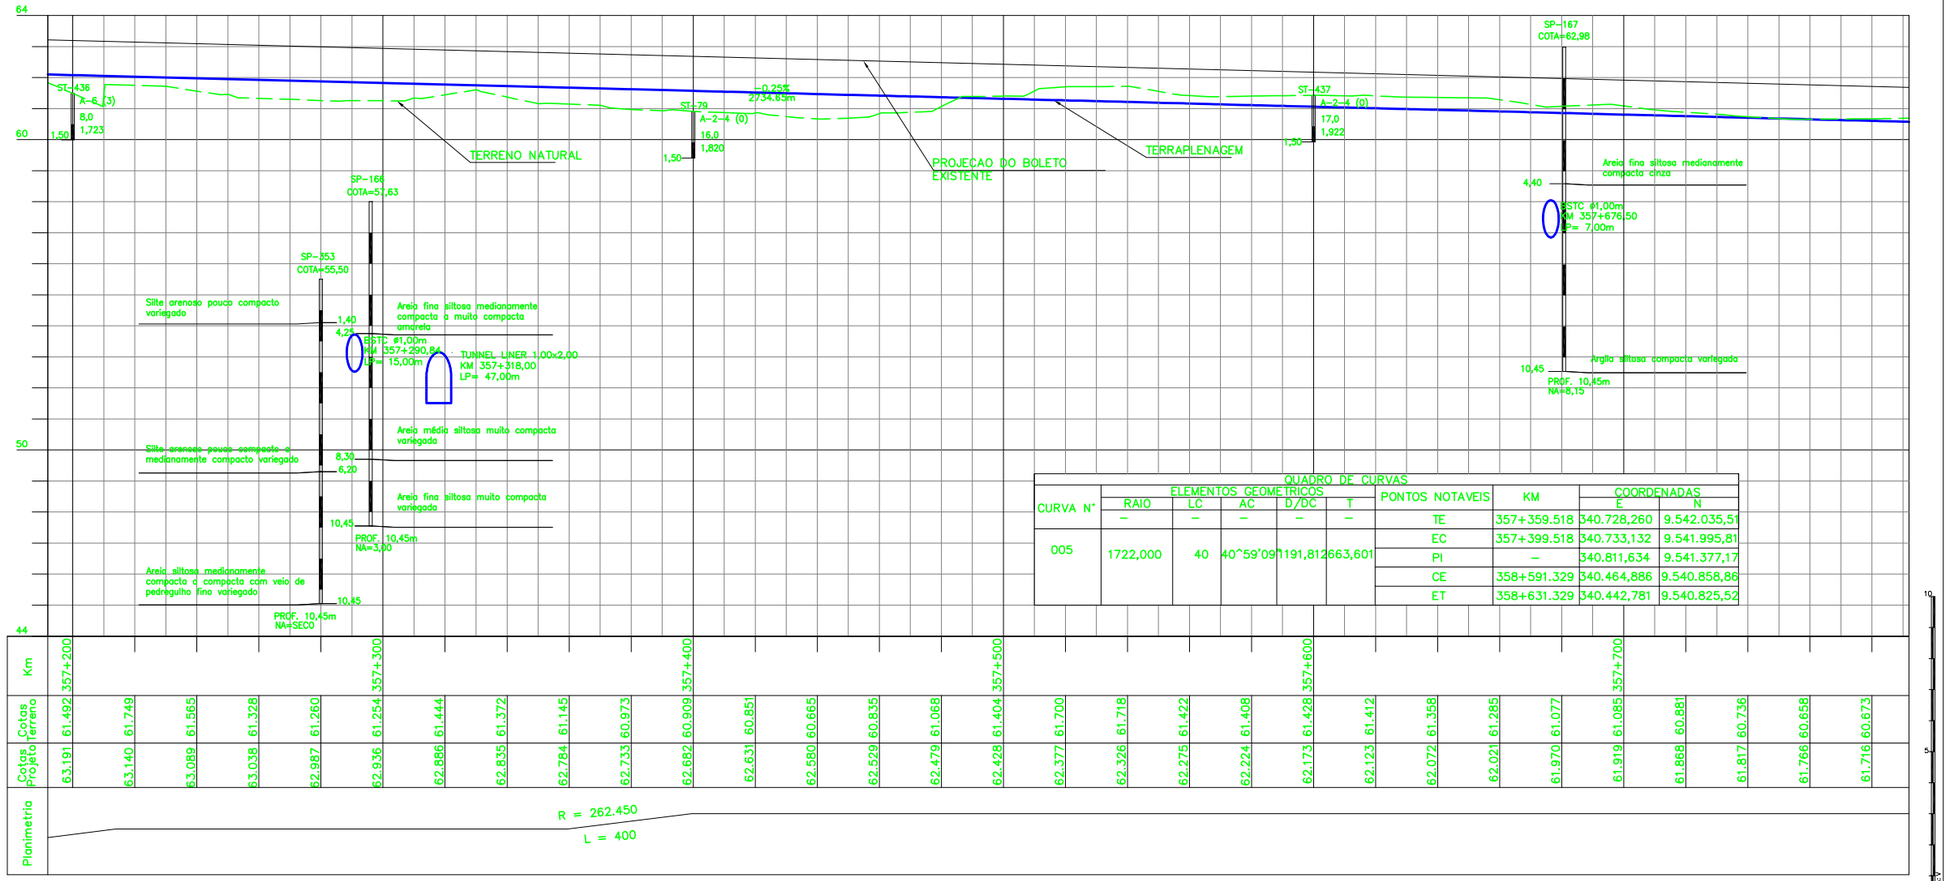

QUADRO DE CURVAS

CURVA Nº	ELEMENTOS GEOMETRICOS RAIO	LC	AC	D/DC	T	PONTOS NOTAVEIS	KM	COORDENADAS E	N
	–	–	–	–	–	TE	357+359.518	340.728,260	9.542.035,51
						EC	357+399.518	340.733,132	9.541.995,81
005	1722,000	40	40^59'09	1191,812	663,601	PI	–	340.811,634	9.541.377,17
						CE	358+591.329	340.464,886	9.540.858,86
						ET	358+631.329	340.442,781	9.540.825,52

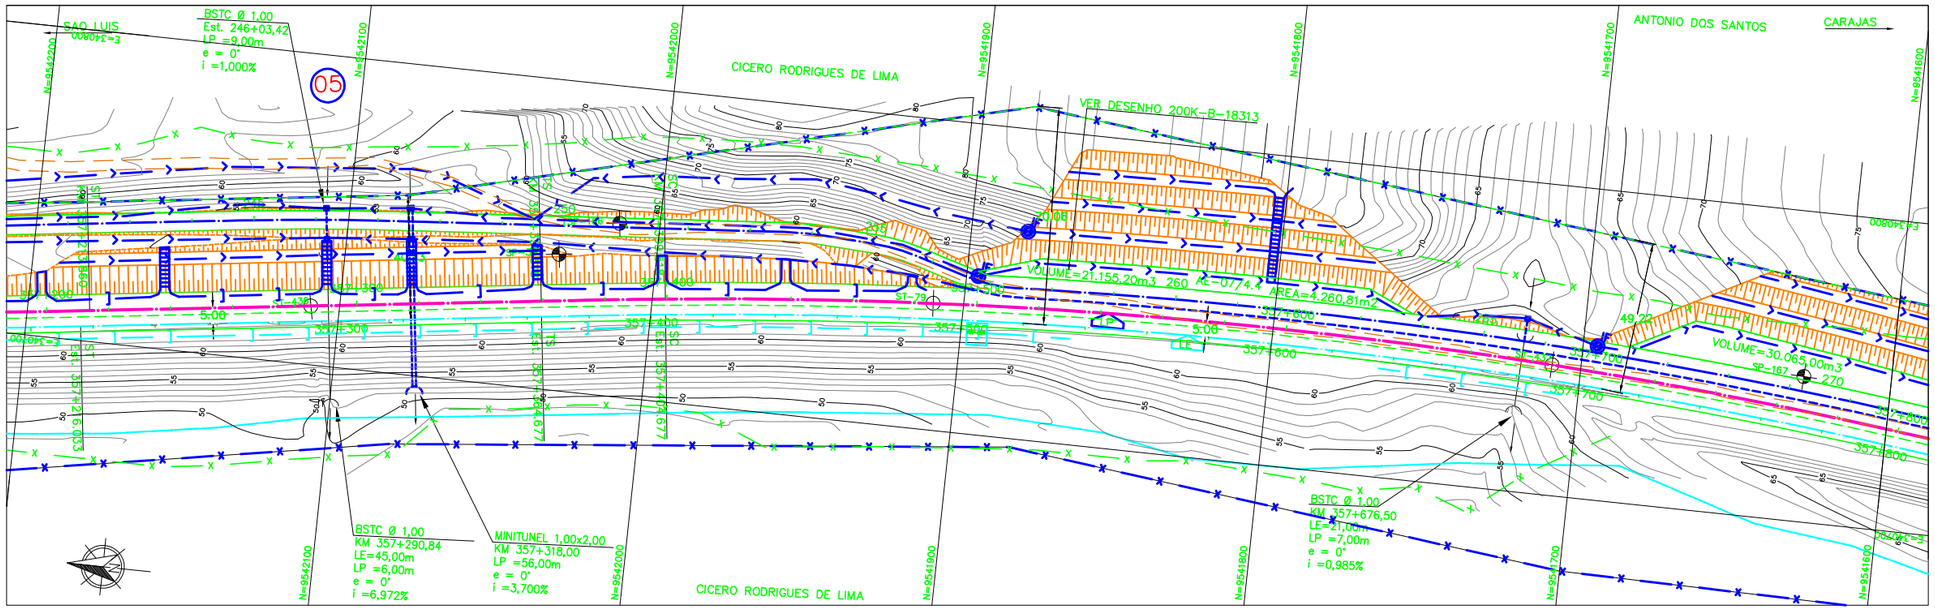

NOTAS

1. AS MEDIDAS ESTAO EM METRO, EXCETO ONDE INDICADO.
2. AS COORDENADAS ESTAO NO SISTEMA UTM SAD-69, MC -45 (CVRD).
3. SE PLOTADO EM A3, A ESCALA SERA 1:2000.

DOCUMENTOS DE REFERENCIA

200K-B-17792 (PROJETO GEOMETRICO FERROVIA)

LEGENDA

EXISTENTE	PROJETO
EIXO E ESTAQUEAMENTO DA LINHA	EIXO E ESTAQUEAMENTO EM PLANTA
INDICACAO DE BORDO	EIXO DA ESTRADA DE SERVICO
MARCO DE POLIGONAL	INDICACAO DE BORDO
ACESSO OU ESTRADA DE SERVICO (VA)	NUMERO DAS CURVAS PROJETADAS
CURVAS DE NIVEL	CORTE
POSTE E LINHA DE ALTA TENSAO	ATERRO
PERFIL DO TERRENO	AREA A DESAPROPRIAR
GREIDE DO BOLETO	CERCA PROJETADA
GREIDE DE TERRAPLENAGEM	VALETA TRAPEZOIDAL
CERCA	CANALETA RETANGULAR
MEIO-FIO (MF)	MEIO-FIO
CANALETA RETANGULAR	ACESSO OU ESTRADA DE SERVICO (VA)
FIBRA OPTICA	NUMERACAO DAS VIAS
SARJETA DE ENTREVIA (SE)	DESCIDA D'AGUA EM DEGRAUS
NUMERACAO DAS VIAS	DESCIDA D'AGUA TIPO RAPIDA
FAIXA DE DOMINIO	DISSIPADOR DE ENERGIA (DE)
DESCIDA D'AGUA TIPO RAPIDA	INDICACAO DE FLUXO
EDIFICACAO	INVERSAO DE FLUXO
AMV (APARELHO DE MUDANCA DE VIA)	AMV (APARELHO DE MUDANCA DE VIA)
RN – REFERENCIA DE NIVEL	PASSAGEM DE VEICULOS
INDICACAO DE FLUXO	POSTE E LINHA DE ALTA TENSAO
PASSAGEM DE VEICULOS	OBRA DE ARTE ESPECIAL (OAE)
OBRA DE ARTE ESPECIAL (OAE)	
TALVEGUE	

CADASTRO

D = DIAMETRO
LE = COMPRIMENTO
e = ESCONSIDADE
I = DECLIVIDADE

- BSTC BUEIRO SIMPLES TUBULAR DE CONCRETO
- BDTC BUEIRO DUPLO TUBULAR DE CONCRETO
- BDCC BUEIRO DUPLO CELULAR DE CONCRETO
- BTCC BUEIRO TRIPLO CELULAR DE CONCRETO

PROJETADO

D = DIAMETRO
LP = COMPRIMENTO
e = ESCONSIDADE
i = DECLIVIDADE

- MINI-TUNEL
- BSTC BUEIRO SIMPLES TUBULAR DE CONCRETO
- BDTC BUEIRO DUPLO TUBULAR DE CONCRETO
- BDCC BUEIRO DUPLO CELULAR DE CONCRETO
- BTCC BUEIRO TRIPLO CELULAR DE CONCRETO

- SP-Nº — SONDAGEM A PERCUSSAO
- ST-Nº — SONDAGEM A TRADO
- INDICACAO DE NORTE
- Nº — INDICACAO DE COORDENADAS – MARCOS
- AREA DE SUPRESSAO VEGETAL – ASV A=29.906,22m2
- AREA A UTILIZAR (ADMP)
- AREA DE EMPRESTIMO (AE)

Promon

AV ☐ APROVADO E VALIDADO
AC ☐ APROVADO COM COMENTARIO
RE ☐ NAO APROVADO / REEMITIR
EL ☐ NAO APROVADO / ELIMINAR

NOME: _____
FUNCAO _____ DATA:__/__/__

REV.	T.E.	DESCRICAO	PROJ.	DES.	VER.	APR.	DATA
A	B	PARA APROVACAO	ASTEP	AMSC	EBS	EOB	09/06/09

REVISOES

T.E. TIPO DE EMISSAO
(A) PRELIMINAR (B) PARA APROVACAO (C) PARA CONHECIMENTO (D) PARA COTACAO (E) PARA CONSTRUCAO (F) CONFORME COMPRADO (G) CONFORME CONSTRUIDO (H) CANCELADO (V) VALIDADO

VALE

astep engenharia ltda.

ESTRADA DE FERRO CARAJAS | N1030-02

GERAL
PROGRAMA CAPACITACAO LOGISTICA NORTE – LOTE 04
SEGMENTO 04 KM 352,517 AO KM 366,619
PROJETO GEOMETRICO – FERROVIA – PLANTA E PERFIL

ESCALA	SE	Nº CONTRATADA	Nº VALE	REVISAO
1:1000		ASTEP-04-PB-GEO-10	200K-B-17801	A