


LEGENDA

	EIXO E ESTAQUEAMENTO EM PLANTA		INDICACAO DE BORDO
	NUMERACAO DAS VIAS		NUMERO DAS CURVAS PROJETADAS
	ACESSO OU CAMINHO DE SERVIÇO (VA)		ACESSO OU CAMINHO DE SERVIÇO (VA)
	PASSAGEM EM NÍVEL (PN)		EDIFICACAO
	ESTRADA (BR/MA/PA)		POSTE E LINHA DE ALTA TENSÃO
	FAIXA DE DOMÍNIO		CERCA
	CORTE		ATERRO
	MURO DE CONTENÇÃO GABIÃO		CRUZ DE SANTO ANDRÉ
	PLACA DE SINALIZAÇÃO		CAIXA DISSIPADORA
	DESCIDA D'ÁGUA TIPO RÁPIDA (DR)		DESCIDA D'ÁGUA EM DEGRAUS (DD)
	VALETA DE PROTEÇÃO (VP)		VALETA TRAPEZOIDAL DE CORTE (VC)
	SARJETA DE ATERRAMENTO (SA)		SARJETA DE BANQUETA (SB)
	SARJETA TRIANGULAR DE CORTE (SC)		SARJETA TRIANGULAR S/ REVESTIMENTO (ST)
	CANALETA RETANGULAR (CR)		VALA SEM REVESTIMENTO
	MEIO FIO (MF)		DRENO PROFUNDO LONGITUDINAL (DP)
	PASSAGEM DE VEÍCULOS (PV)		INVERSAO DE FLUXO (IF)
	CAIXA COLETORA		OBRA DE ARTE ESPECIAL (OAE)
	CANAL RETANGULAR		TRANSPOSIÇÃO DE SARJETA/VALETA
	CHAMIMÉ PARA POÇO DE VISITA		

EXISTENTE		PROJETADO	
	D = DIÂMETRO		L = COMPRIMENTO
	E = ESCONDISIDADE		i = DECLIVIDADE
	BSTC BUEIRO SIMPLER TUBULAR DE CONCRETO		BDTC BUEIRO DUPLO TUBULAR DE CONCRETO
	BTTCC BUEIRO TRIPLIO TUBULAR DE CONCRETO		BSCC BUEIRO SIMPLER CELULAR DE CONCRETO
	BDCC BUEIRO DUPLO CELULAR DE CONCRETO		BTCC BUEIRO TRIPLIO CELULAR DE CONCRETO
	SP-N°		ST-N°
	ÁREA DE SUPRESSÃO VEGETAL - ASV		ÁREA DE DEPOSITO DE MATERIAL PROVISORIA - ADMP
	INDICACAO DE NORTE		INDICACAO DE COORDENADAS-MARCOS

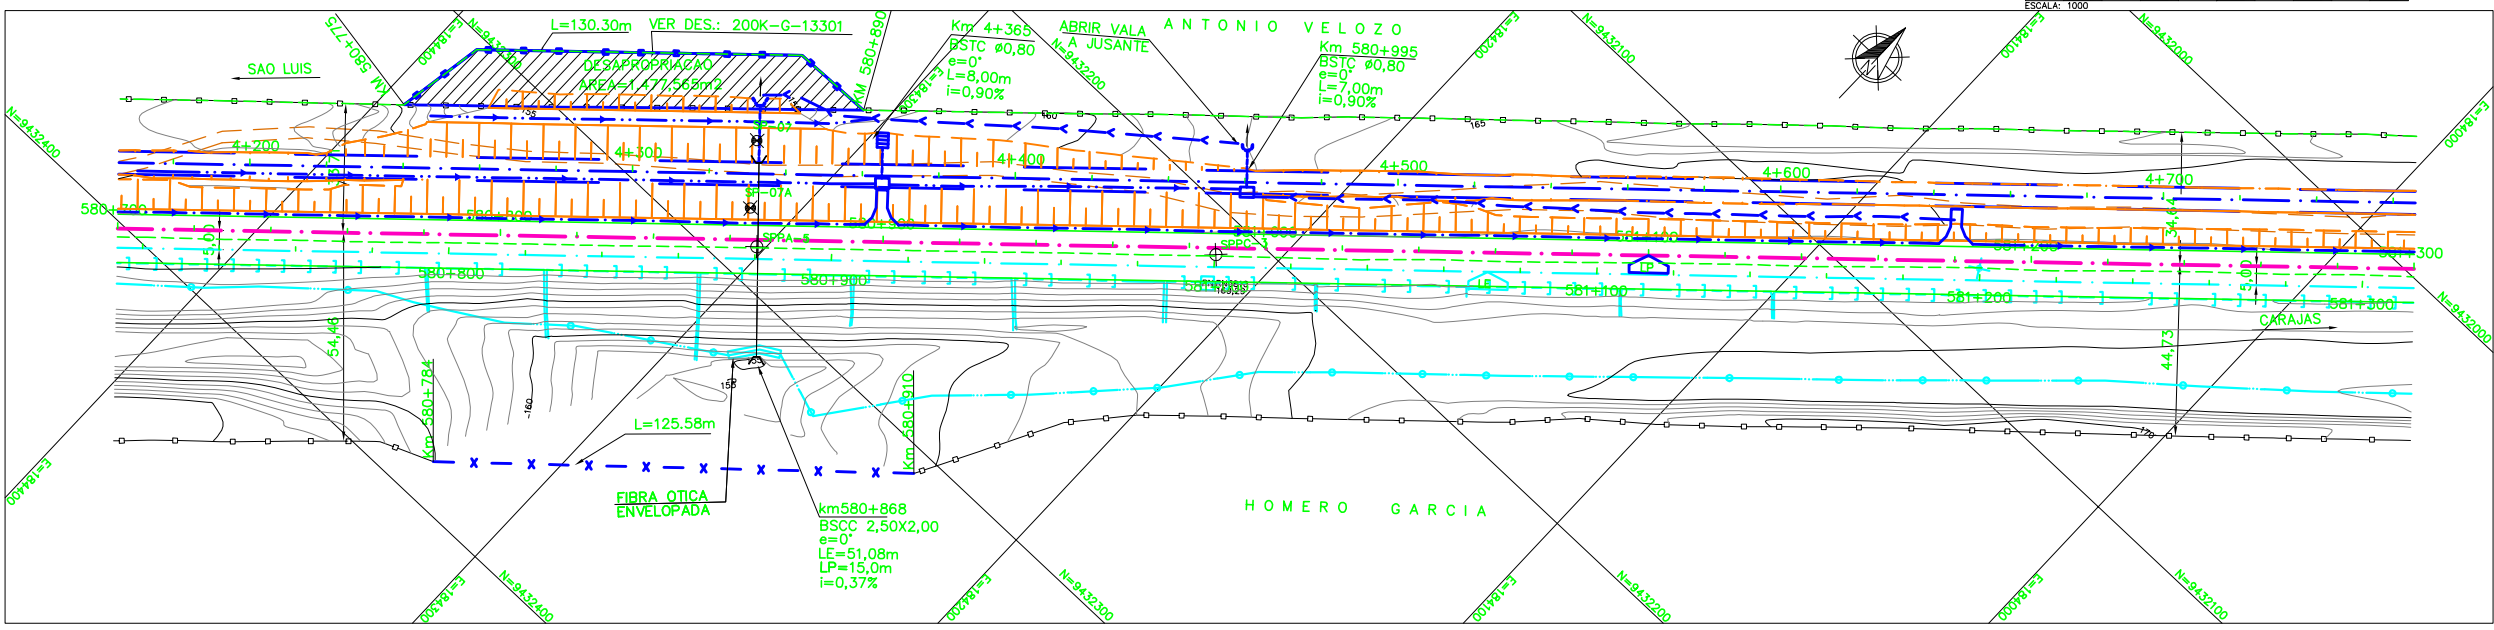

NOTAS 1- MEDIDAS EM METRO, EXCETO ONDE INDICADO. 2- COORDENADAS NO SISTEMA UTM DATUM SAD-69.		DOCUMENTOS DE REFERENCIA GEO: 200K-B-14040 TOP: 200K-V-13258 TER: 200K-B-14132, 200K-B-14133, 200K-B-14134, 200K-B-14135, 200K-B-14136, 200K-B-14137, 200K-B-14138, 200K-B-14139		REVISOES <table border="1"> <thead> <tr> <th>REV.</th> <th>T.E.</th> <th>DESCRICAO</th> <th>PROJ.</th> <th>DES.</th> <th>VER.</th> <th>APR.</th> <th>DATA</th> </tr> </thead> <tbody> <tr> <td>0</td> <td>C</td> <td>VALIDADO ATENDENDO A RAP RL-200K-G-23042</td> <td>GUIA</td> <td>PRODECMENDES</td> <td>JUAREZ</td> <td>21/07/09</td> <td></td> </tr> <tr> <td>B</td> <td>B</td> <td>FALTA ATENDER AOS COMENTARIOS DO RL-200K-G-23042</td> <td>GUIA</td> <td>PRODECMENDES</td> <td>JUAREZ</td> <td>24/04/09</td> <td></td> </tr> <tr> <td>A</td> <td>B</td> <td>PARA APROVACAO</td> <td>GUIA</td> <td>PRODECMENDES</td> <td>JUAREZ</td> <td>18/02/09</td> <td></td> </tr> </tbody> </table>		REV.	T.E.	DESCRICAO	PROJ.	DES.	VER.	APR.	DATA	0	C	VALIDADO ATENDENDO A RAP RL-200K-G-23042	GUIA	PRODECMENDES	JUAREZ	21/07/09		B	B	FALTA ATENDER AOS COMENTARIOS DO RL-200K-G-23042	GUIA	PRODECMENDES	JUAREZ	24/04/09		A	B	PARA APROVACAO	GUIA	PRODECMENDES	JUAREZ	18/02/09			
REV.	T.E.	DESCRICAO	PROJ.	DES.	VER.	APR.	DATA																																
0	C	VALIDADO ATENDENDO A RAP RL-200K-G-23042	GUIA	PRODECMENDES	JUAREZ	21/07/09																																	
B	B	FALTA ATENDER AOS COMENTARIOS DO RL-200K-G-23042	GUIA	PRODECMENDES	JUAREZ	24/04/09																																	
A	B	PARA APROVACAO	GUIA	PRODECMENDES	JUAREZ	18/02/09																																	
ESTRADA DE FERRO CARAJAS				N1030-02																																			
GERAL PROGRAMA CAPACITACAO LOGISTICA NORTE - LOTE 05 SEGMENTO KM 576+507,425 AO KM 590+045,376 PROJETO GEOMETRICO - FERROVIA - KM 580+700 AO KM 581+300																																							
T.E. TIPO DE EMISSAO (A) PRELIMINAR (B) PARA APROVACAO		T.E. TIPO DE EMISSAO (C) PARA CONHECIMENTO (D) PARA COTACAO		T.E. TIPO DE EMISSAO (E) PARA CONSTRUCAO (F) CONFORME COMPRADO																																			
ESCALA SE: 1:1000		N° CONTRATADA: PRO627-12-PB-GEO-08		N° VALE: 200K-B-14049																																			
				REVISAO: 0																																			