



LEGENDAS

EXISTENTE	PROJETO

	SONDAGEM A TRADO
	INDICACAO DE NORTE
	INDICACAO DE COORDENADAS-MARCOS
	AREA DE SUPRESSAO VEGETAL - ASV A=XX.XXX,XXm2

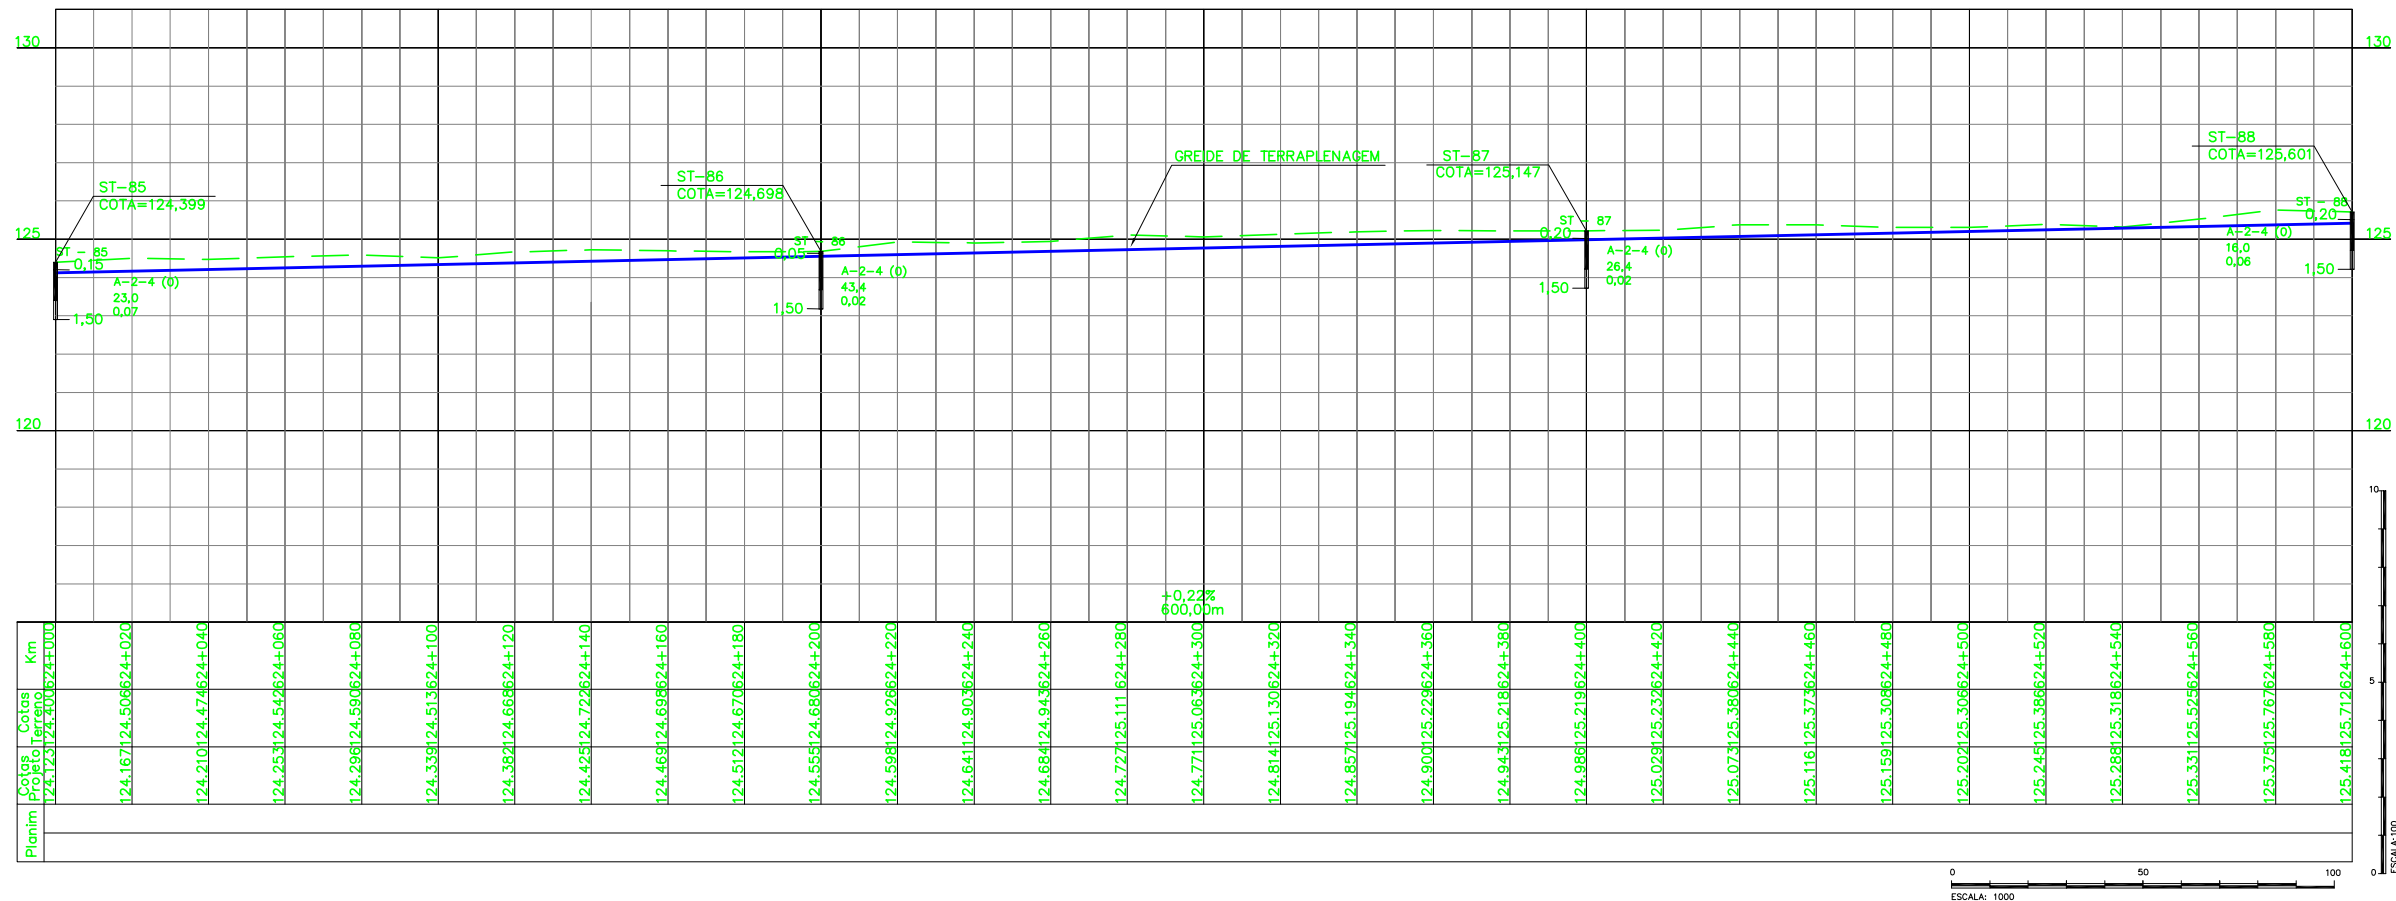

ESCALA: 1000

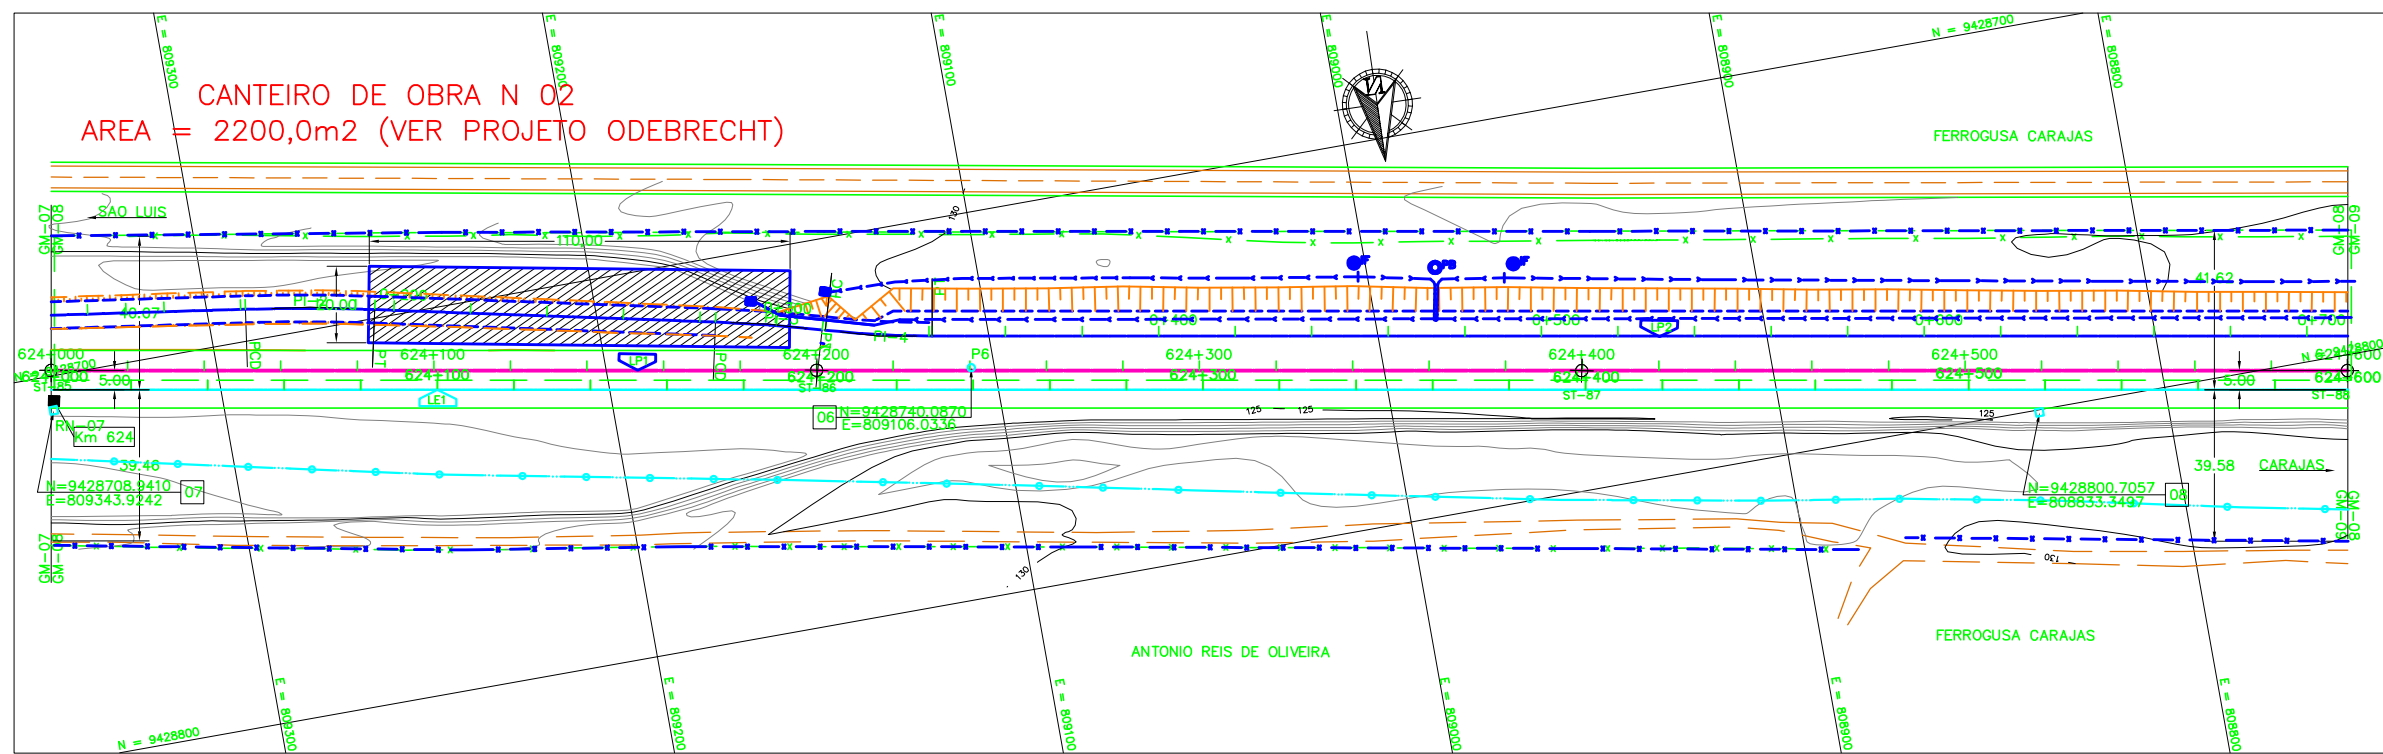

CANTEIRO DE OBRA N 02
AREA = 2200,0m2 (VER PROJETO ODEBRECHT)

Promon

AV APROVADO E VALIDADO
 AC APROVADO COM COMENTARIO
 RE NAO APROVADO / REEMITIR
 EL NAO APROVADO / ELIMINAR

NOME: ANDRE LUIZ CRUSIUS
 FUNCAO: COORDENADOR TECNICO DATA: 30/09/08

ODEBRECHT

AV APROVADO E VALIDADO
 AC APROVADO COM COMENTARIO
 RE NAO APROVADO / REEMITIR
 EL NAO APROVADO / ELIMINAR

NOME: MARIO SCHMIDT
 FUNCAO: GERENTE DE ENGENHARIA DATA: 30/09/08

NOTAS

- AS MEDIDAS ESTAO EM METROS, EXCETO ONDE INDICADO;
- MALHA EM COORDENADAS UTM POR SOLICITACAO DA VALE E DESENHO E PROJETOS EM COORDENADAS TOPOGRAFICAS.
- GREIDE DE PROJETO SE REFERE AO GREIDE DE TERRAPLENAGEM

DOCUMENTOS DE REFERENCIA

- 250K-B-06341 - PROJETO DE INTERFERENCIA
- 250K-V-06319 - PROJETO DE CADASTRO
- 250K-B-06356 - PROJETO GEOMETRICO
- 250K-B-06384 - PROJETO DE DRENAGEM
- 250K-N-06367 - PROJETO DE SUPRESSAO FAIXA DE DOMINIO

REV.	T.E.	DESCRICAO	GLO.	AMS.	PHT.	MAS.	18/08/08
0	C	PARA CONHECIMENTO					
REVISOES							
T.E.	(A) PRELIMINAR	(C) PARA CONHECIMENTO	(E) PARA CONSTRUCAO	(G) CONFORME CONSTRUIDO			
TIPO DE EMISSAO	(B) PARA APROVACAO	(D) PARA COTACAO	(F) CONFORME COMPRADO	(H) CANCELADO	(V) VALIDADO		

VALE **ENECON**

ESTRADA DE FERRO CARAJAS N1030-02

FERROVIA - KM 541+05 A KM 891+361
DUPLICACAO DA FERROVIA - LOTE 06
SEGMENTO 02 KM 619+986 AO 631+593
PROJETO GEOMETRICO - KM 624+000 AO KM 624+600
PROJETO BASICO

ESCALA: SE N° CONTRATADA N° VALE REVISAO
 :1000 XX L6B2-532-GM-08-20 250K-B-06333 0