
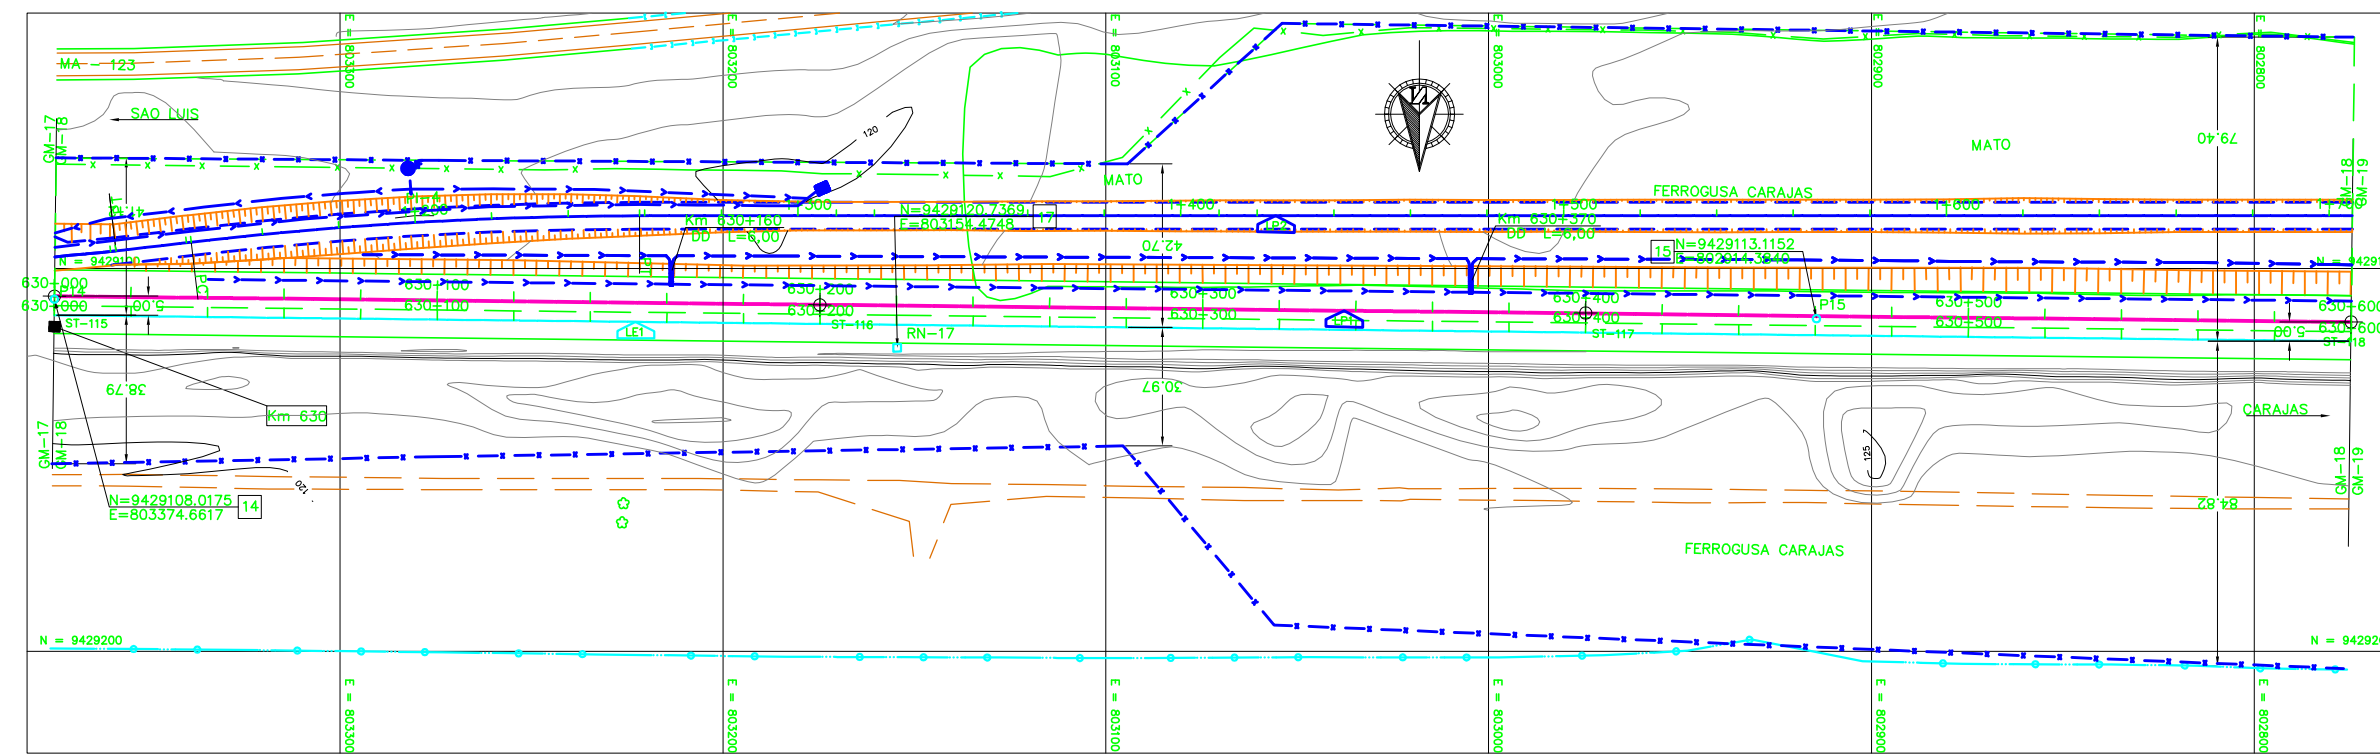


LEGENDAS

EXISTENTE	PROJETO

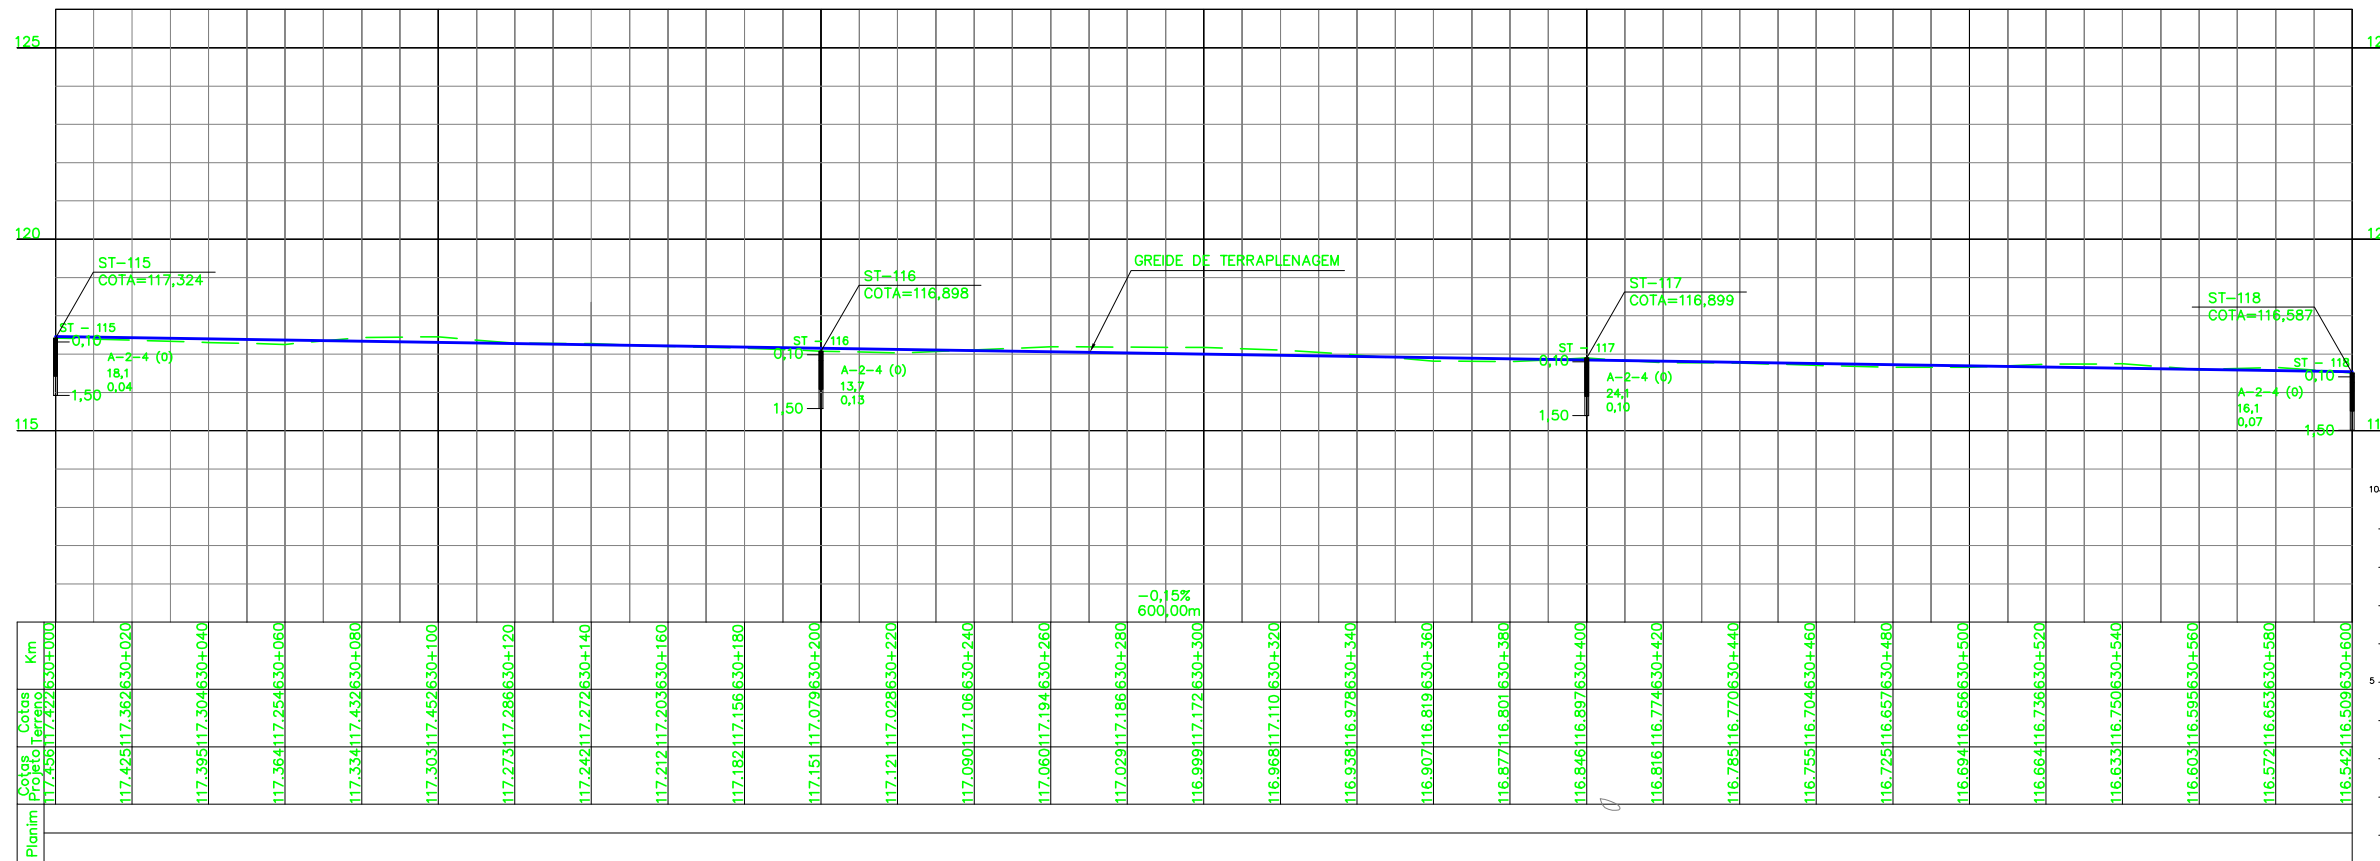

	SONDAGEM A TRADO
	INDICACAO DE NORTE
	INDICACAO DE COORDENADAS-MARCOS
	AREA DE SUPRESSAO VEGETAL - ASV A=XX.XXX,XXm2

Promon	
AV	<input checked="" type="checkbox"/> APROVADO E VALIDADO
AC	<input type="checkbox"/> APROVADO COM COMENTARIO
RE	<input type="checkbox"/> NAO APROVADO / REEMITIR
EL	<input type="checkbox"/> NAO APROVADO / ELIMINAR
NOME: ANDRE LUZ CRUSIUS	
FUNCAO: COORDENADOR TECNICO DATA: 30/09/08	

ODEBRECHT	
AV	<input checked="" type="checkbox"/> APROVADO E VALIDADO
AC	<input type="checkbox"/> APROVADO COM COMENTARIO
RE	<input type="checkbox"/> NAO APROVADO / REEMITIR
EL	<input type="checkbox"/> NAO APROVADO / ELIMINAR
NOME: MARIO SCHMIDT	
FUNCAO: GERENTE DE ENGENHARIA DATA: 30/09/08	

NOTAS

- AS MEDIDAS ESTAO EM METROS, EXCETO ONDE INDICADO;
- MALHA EM COORDENADAS UTM POR SOLICITACAO DA VALE E DESENHO E PROJETOS EM COORDENADAS TOPOGRAFICAS.
- GREIDE DE PROJETO SE REFERE AO GREIDE DE TERRAPLENAGEM

DOCUMENTOS DE REFERENCIA

- 250K-B-08629 - PROJETO DE INTERFERENCIA
- 250K-V-06324 - PROJETO DE CADASTRO
- 250K-N-06373 - PROJETO DE SUPRESSAO FAIXA DE DOMINIO

REV.	T.E.	DESCRICAO	GLO.	AMS.	PHT.	MAS.	18/08/08
0	C	PARA CONHECIMENTO					
REVISOES							
T.E.	(A) PRELIMINAR	(C) PARA CONHECIMENTO	(E) PARA CONSTRUCAO	(G) CONFORME CONSTRUIDO			
TIPO DE EMISSAO	(B) PARA APROVACAO	(D) PARA COTACAO	(F) CONFORME COMPRADO	(H) CANCELADO	(V) VALIDADO		

**ESTRADA DE FERRO CARAJAS N1030-02**  
**FERROVIA - KM 541+05 A KM 891+361**  
**DUPLICACAO DA FERROVIA - LOTE 06**  
**SEGMENTO 02 KM 619+986 AO 631+593**  
**PROJETO GEOMETRICO - KM 630+000 AO KM 630+600**

ESCALA	SE	Nº CONTRATADA	Nº VALE	REVISAO
1:1000	SE	L6B2-532-GM-18-20	250K-B-06541	0