


### LEGENDA

EXISTENTE	PROJETO
EXISTENTE	EXISTENTE
EXISTENTE	EXISTENTE
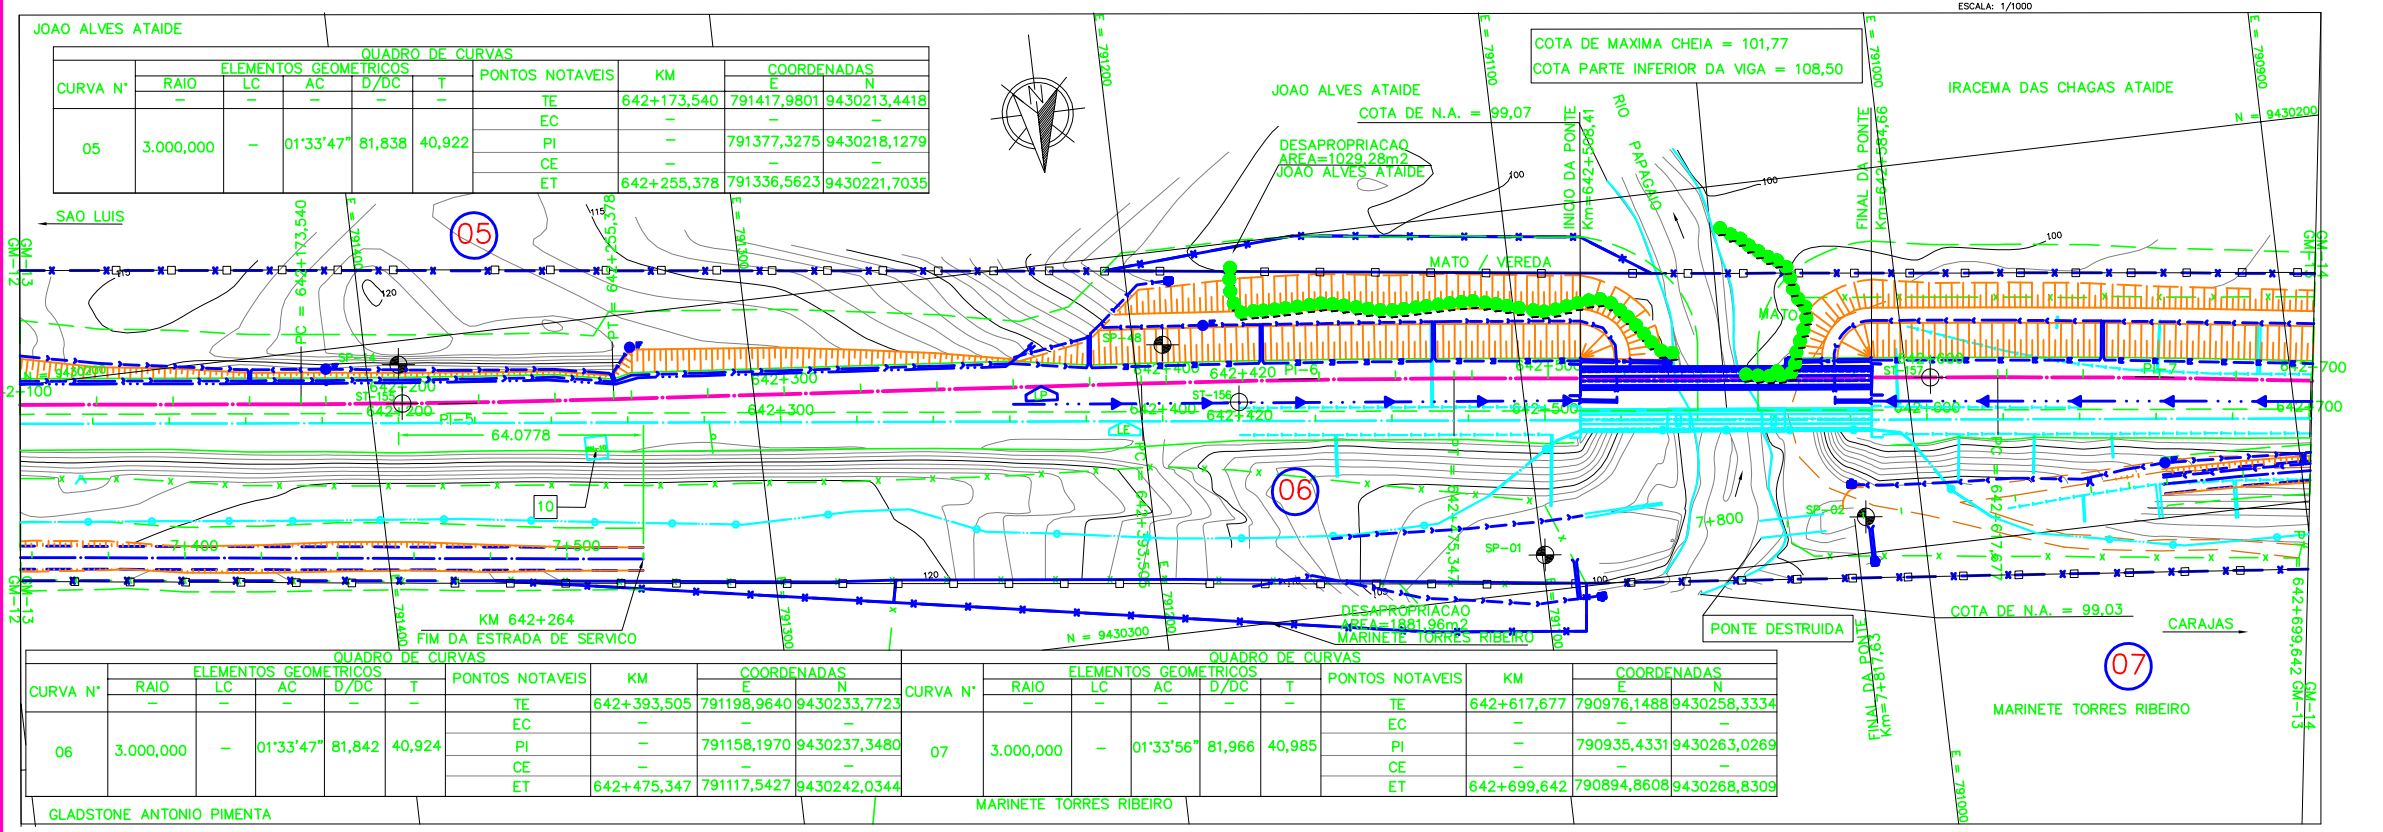

NOTAS		DOCUMENTOS DE REFERENCIA	
1. AS MEDIDAS ESTAO EM METROS, EXCETO ONDE INDICADO; 2. MALHA EM COORDENADAS UTM POR SOLICITACAO DA VALE E DESENHO E PROJETOS EM COORDENADAS TOPOGRAFICAS.		250K-V-11157-CAD 250K-B-09439-DRE 250K-B-11154-ITF 250K-Y-11902-SUP 250K-N-09462-ASV 250K-N-07301-ITV 250K-B-09052-TRF 250K-B-09053-TRF 250K-B-09054-TRF 250K-B-09055-TRF 250K-B-09056-TRF 250K-B-09057-TRF 250K-B-09058-TRF	

**ESTRADA DE FERRO CARAJAS N1030-02**

**FERROVA - KM 541,05 A KM 891,361**  
**PROGRAMA CAPACITACAO LOGISTICA NORTE - LOTE 06**  
**SEMENTO KM 635+500 AO KM 647+337**  
**PROJETO GEOMETRICO - FERROVIA - KM 642+100 AO KM 642+700**

REV.	T.E.	DESCRICAO	PROJ.	DES.	VER.	APR.	DATA
0	C	VALIDADO ATENDENDO A RAP RL-200K-G-23045	GLO	RTD	PHT	MAS	30/07/09
A	B	FALTA ATENDER AOS COMENTARIOS DO RL-200K-G-23045	GLO	RTD	PHT	MAS	22/04/09

T.E.		REVISOES	
TIPO DE EMISSAO	DESCRICAO	TIPO DE EMISSAO	DESCRICAO
(A)	PRELIMINAR	(C)	PARA CONHECIMENTO
(B)	PARA APROVACAO	(D)	PARA COTACAO
(E)	PARA CONSTRUCAO	(G)	CONFORME CONSTRUIDO
(F)	CONFORME COMPRADO	(H)	CANCELADO
(V)	VALIDADO		

ESCALA	SE	N° CONTRATADA	N° VALE	REMSAO
1:1000		L6B3-532-CM-013	250K-B-09399	0