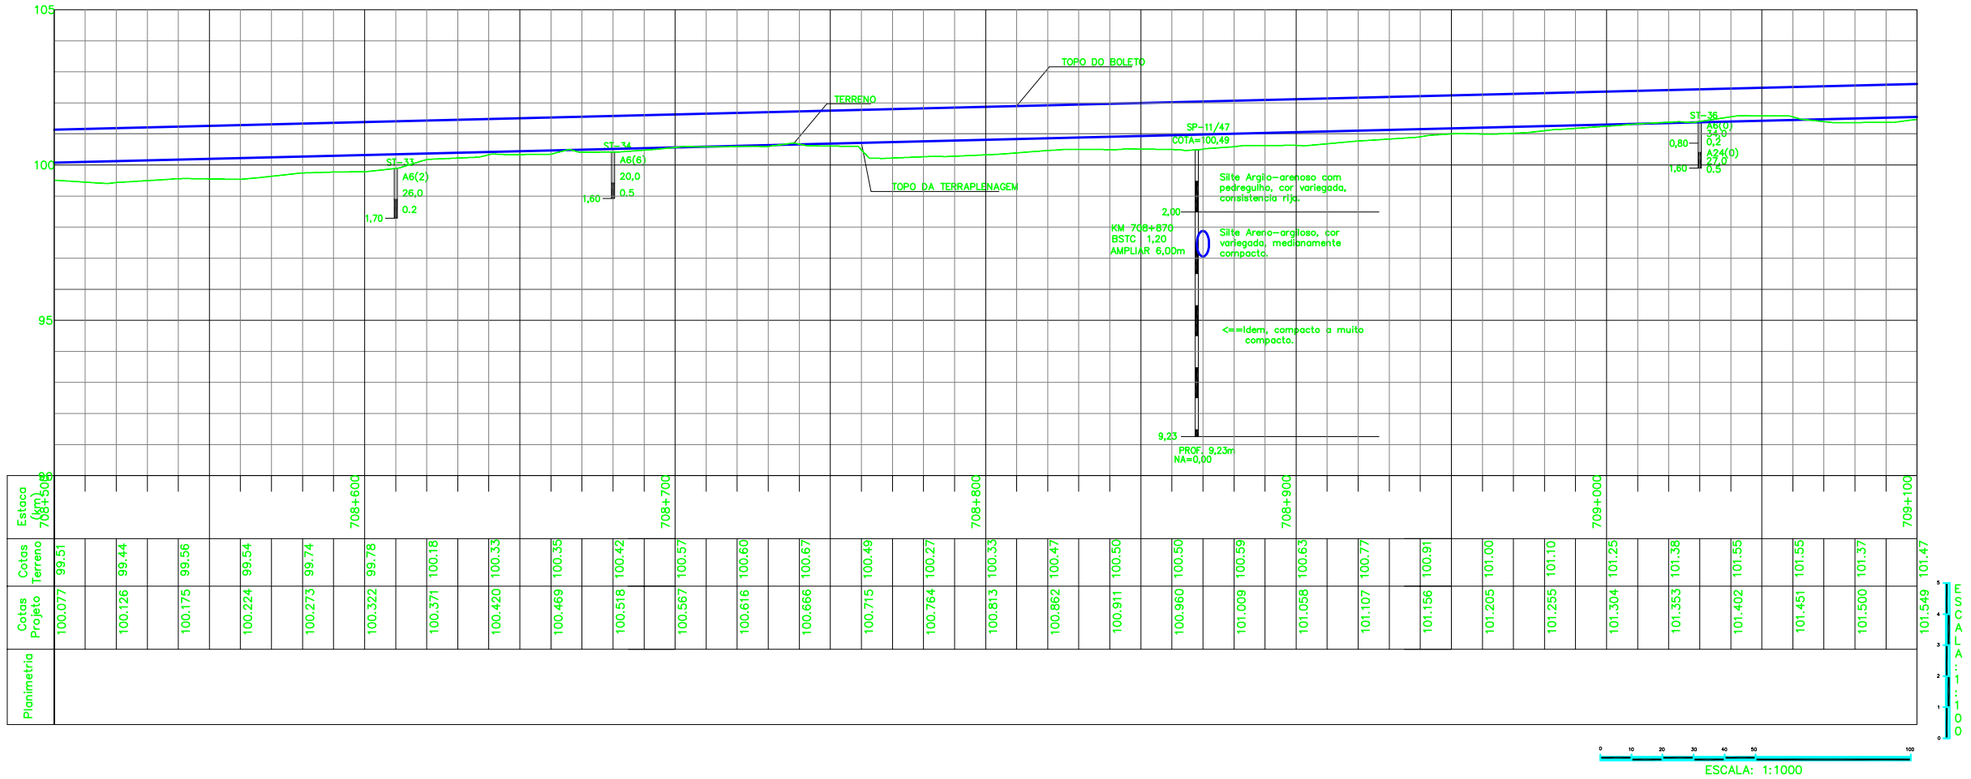

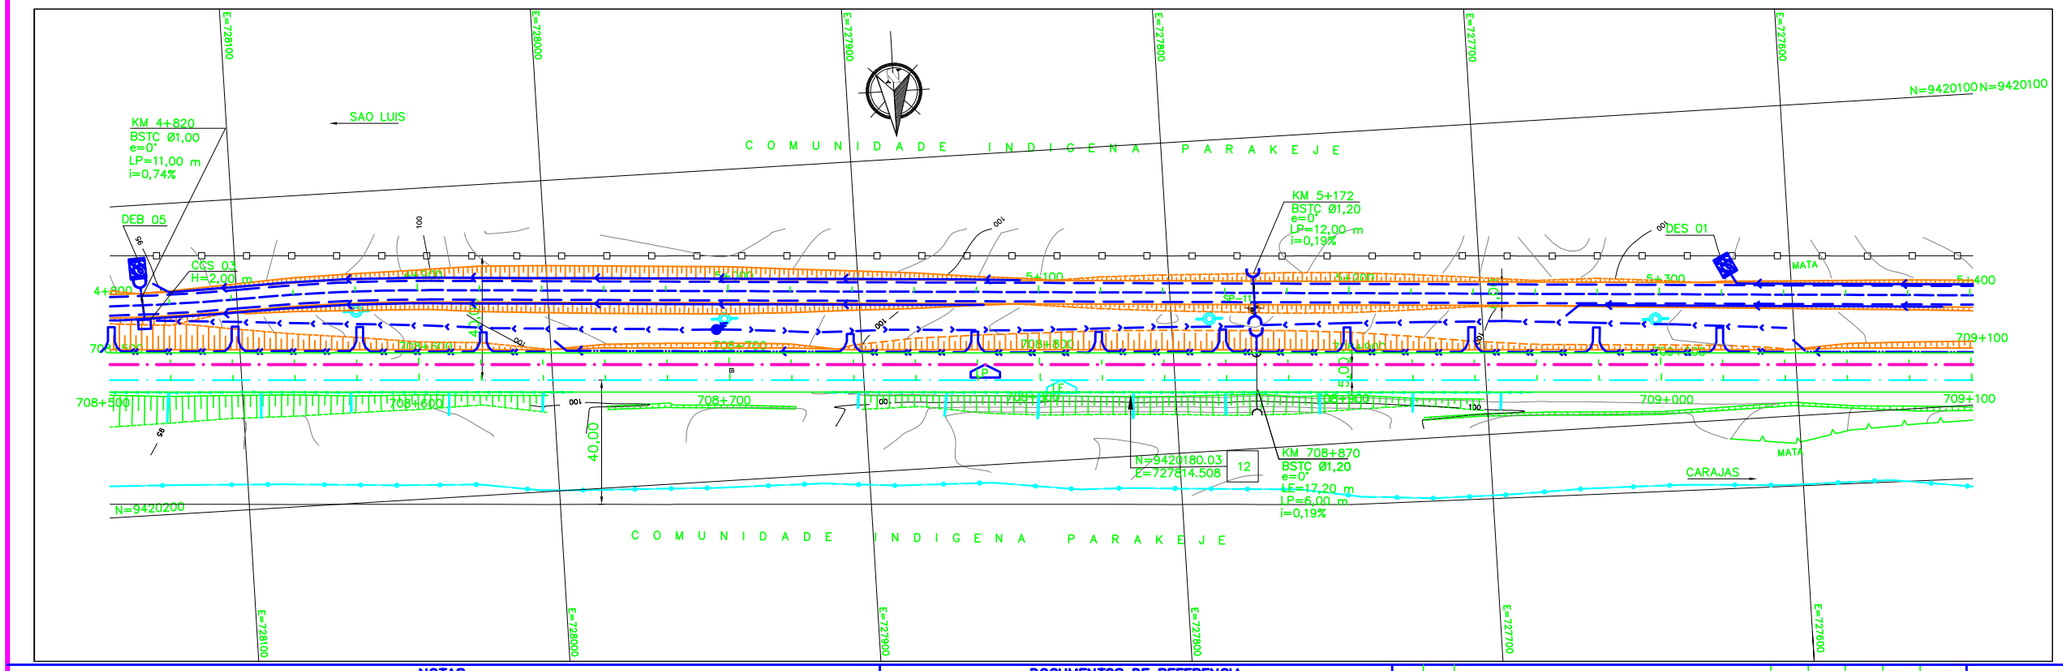

LEGENDAS

EXISTENTE	PROJETO
EIXO E ESTAQUEAMENTO DA LINHA	EIXO E ESTAQUEAMENTO EM PLANTA
INDICACAO DE BORDO	INDICACAO DE BORDO
NUMERACAO DAS VIAS	NUMERACAO DAS VIAS
MARCO DE POLIGONAL	NUMERO DAS CURVAS PROJETADAS
ACESSO OU CAMINHO DE SERVICO (VA)	ACESSO OU CAMINHO DE SERVICO
CURVAS DE NIVEL	CORTE
CORTE	ATERRO
ATERRO	POSTE E LINHA DE ALTA TENSAO
POSTE E LINHA DE ALTA TENSAO	GABIAO
PERFIL DO TERRENO	EIXO EM PERFIL
CERCA	DRENO PROFUNDO
CANALETA RETANGULAR (CR)	MURO DE CONTENCAO
FIBRA OPTICA (CFO)	VALETA TRAPEZOIDAL (VT)
FIBRA OPTICA A REMANEJAR (CFOR)	VALETA NATURAL (VN)
FAIXA DE DOMINIO	CANALETA RETANGULAR (CR)
CRUZ DE SANTO ANDRE	CANALETA RETANGULAR (CB) DE BANQUETA
DESCIDA DAGUA TIPO RAPIDA (DR)	MEIO FIO (MF)
DESCIDA DAGUA EM DEGRAUS (DD)	SARJETA TRIANGULAR DE CORTE (SE)
TALVEGUES	DRENAGEM AMERICANA
INVERSAO DE FLUXO (IF)	FIBRA OPTICA REMANEJADA (CFOR)
PASSAGEM EM NIVEL (PN)	CHAMINE PARA POCO DE VISITA
EDIFICACAO	DISSIPADOR DE ENERGIA
INDICACAO DE FLUXO	CRUZ DE SANTO ANDRE
OBRA DE ARTE ESPECIAL(OAE)	DESCIDA DAGUA EM DEGRAUS (DD)
	DESCIDA DAGUA RAPIDA (DR)
	INVERSAO DE FLUXO (IF)
	CAIXA COLETORA
	CANAL RETANGULAR
	PASSAGEM EM NIVEL (PN)
	EDIFICACAO
	INDICACAO DE FLUXO
	OBRA DE ARTE ESPECIAL(OAE)
	TRANSPOSICAO DE SARJETA/VALETA
	PONTO ALTO
	PONTO BAIXO

CADASTRO

D = DIAMETRO
L = COMPRIMENTO
e = ESCONSIDADE
i = DECLIVIDADE

- BSTC BUEIRO SIMPLES TUBULAR DE CONCRETO
- BDTC BUEIRO DUPLO TUBULAR DE CONCRETO
- BTTC BUEIRO TRIPLO TUBULAR DE CONCRETO
- BSCC BUEIRO SIMPLES CELULAR DE CONCRETO
- BDCC BUEIRO DUPLO CELULAR DE CONCRETO
- BTCC BUEIRO TRIPLO CELULAR DE CONCRETO

PROJETADO

D = DIAMETRO
L = COMPRIMENTO
e = ESCONSIDADE
i = DECLIVIDADE

- BSTC BUEIRO SIMPLES TUBULAR DE CONCRETO
- BDTC BUEIRO DUPLO TUBULAR DE CONCRETO
- BTTC BUEIRO TRIPLO TUBULAR DE CONCRETO
- BSCC BUEIRO SIMPLES CELULAR DE CONCRETO
- BDCC BUEIRO SIMPLES CELULAR DE CONCRETO
- BTCC BUEIRO TRIPLO CELULAR DE CONCRETO

- SP-N° SONDAGEM A PERCUSSAO
- ST-N° SONDAGEM A TRADO
- SPPA SONDAGEM A PA E PICARETA
- STA-PL-N° SONDAGEM A TRADO NO ATERRO DA PLATAFORMA
- STA-PC-N° SONDAGEM A TRADO NO PE DO ATERRO COMPLETA
- STA-PNA-N° SONDAGEM A TRADO NO ATERRO-PE DO ATERRO P/VERIFICACAO DE NIVEL DE AGUA
- AREA DE SUPRESSAO VEGETAL - ASV A=28.524,26m2
- INDICACAO DE NORTE
- 50 N = 9.717.300,10 E = 569.237,87 INDICACAO DE COORDENADAS-MARCOS

Premen

AV [X] APROVADO E VALIDADO
AC [ ] APROVADO COM COMENTARIO
RE [ ] NAO APROVADO / REEMITIR
EL [ ] NAO APROVADO / ELIMINAR

NOME: ANDRE LUIZ CRUSIUS
FUNÇÃO COORDENADOR TECNICO DATA:12/08/08

ODEBRECHT

AV [X] APROVADO E VALIDADO
AC [ ] APROVADO COM COMENTARIO
RE [ ] NAO APROVADO / REEMITIR
EL [ ] NAO APROVADO / ELIMINAR

NOME: MARIO SCHMIDT
FUNÇÃO GERENTE DE ENGENHARIA DATA:12/08/08

NOTAS

1. MEDIDAS E COORDENADA EM METRO, EXCETO ONDE INDICADO.
2. AS COORDENADAS ESTAO NO SISTEMA UTM DATUM SAD-69.

DOCUMENTOS DE REFERENCIA

252K-B-06757; 252K-V-06429

REV.	T.E.	DESCRICAO	PROJ.	DES.	VER.	APR.	DATA
0	C	PARA CONHECIMENTO	GUIDA	PRODEC	MENDES	JUAREZ	11/07/08

REVISOES

T.E. TIPO DE EMISSAO: (A) PRELIMINAR (B) PARA APROVACAO (C) PARA CONHECIMENTO (D) PARA COTACAO (E) PARA CONSTRUCAO (F) CONFORME COMPRADO (G) CONFORME CONSTRUIDO (H) CANCELADO (V) VALIDADO

VALE

Prodec

ESTRADA DE FERRO CARAJAS N1030-02

FERROVIA - KM 625,701 AO KM 724,77
PROGRAMA 130 MTPA E SERRA SUL
LOCACAO 45-SEGMENTO 08 - KM 703+700 AO KM 718+110,860
PROJETO GEOMETRICO - FERROVIA - KM 708+500 AO KM 709+100

ESCALA	SE	N° CONTRATADA	N° VALE	REVISAO
1:1000		PRO625-08-PB-GEO-09	252K-B-06433	0