PLANTA

ESC. 1:1000

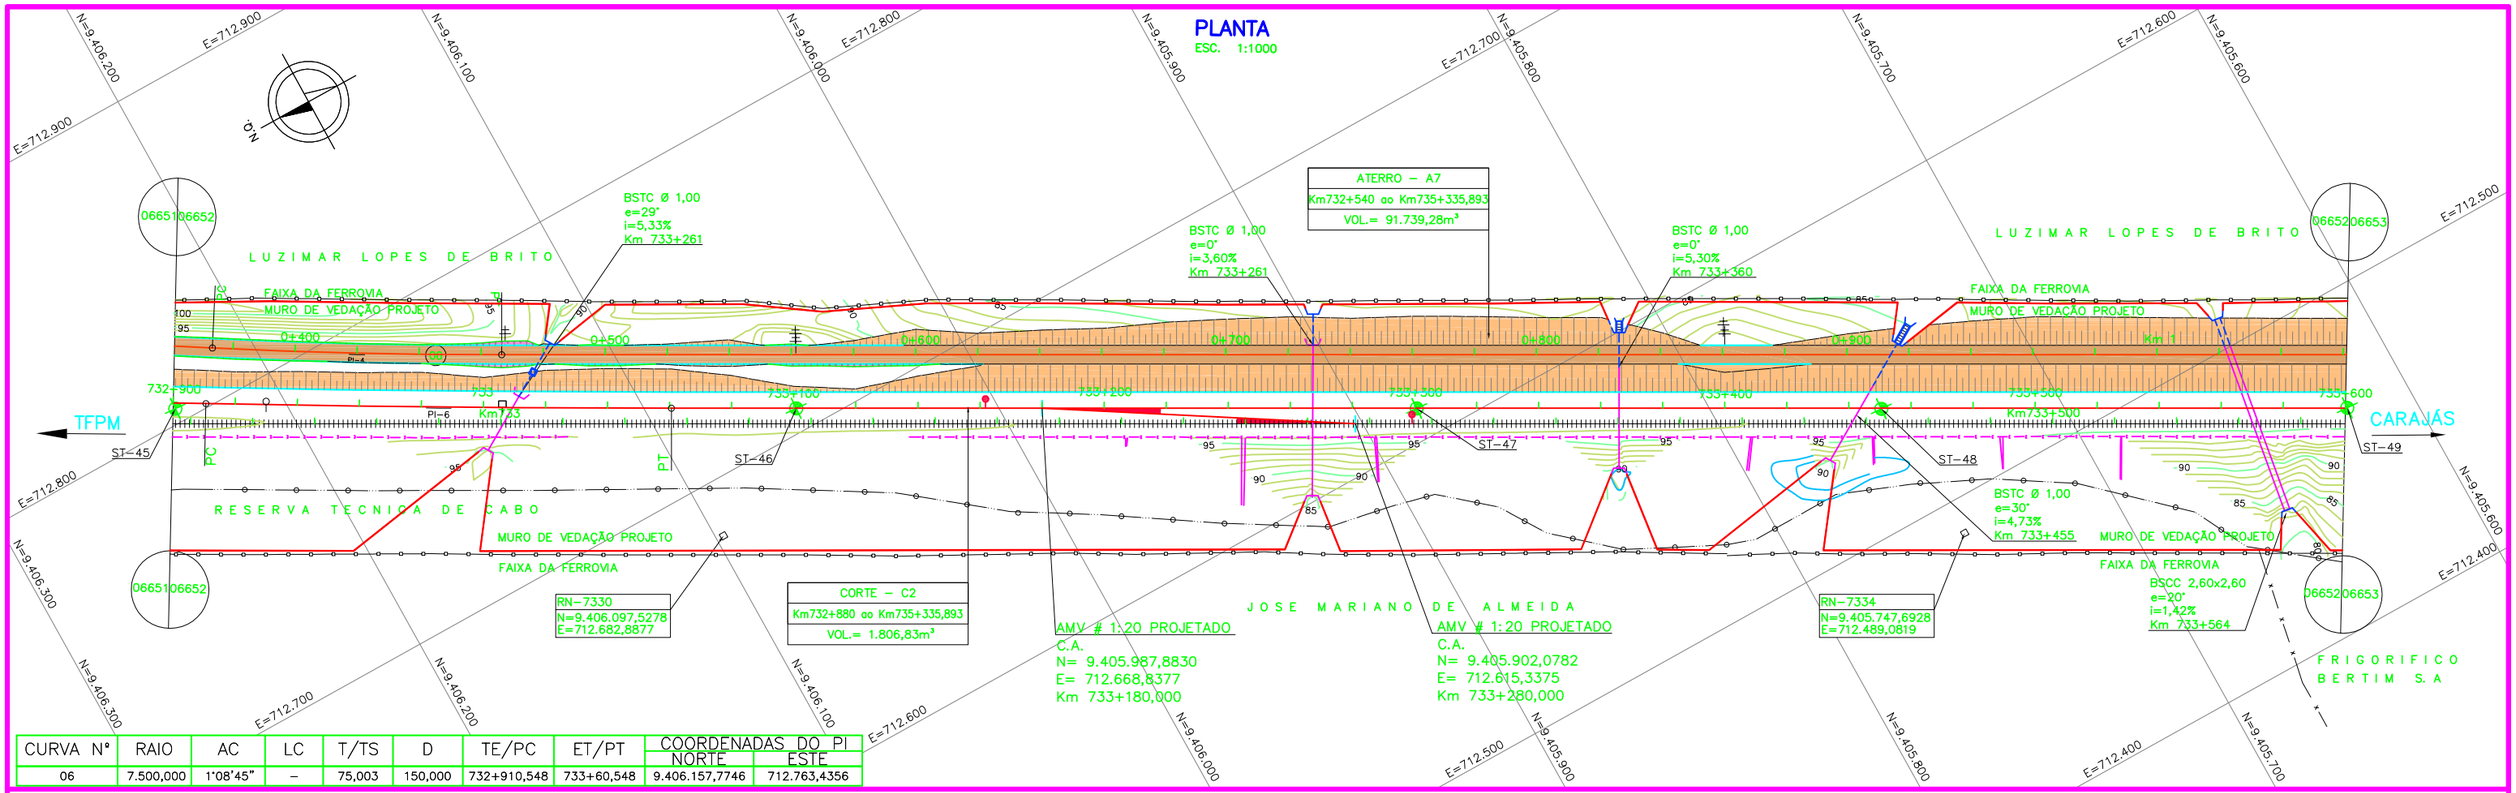

CURVA Nº	RAIO	AC	LC	T/TS	D	TE/PC	ET/PT	COORDENADAS DO PI	
								NORTE	ESTE
06	7.500,000	1°08'45"	–	75,003	150,000	732+910,548	733+60,548	9.406.157,7746	712.763,4356

PERFIL LONGITUDINAL

ESC. H=1:1000
V=1:100

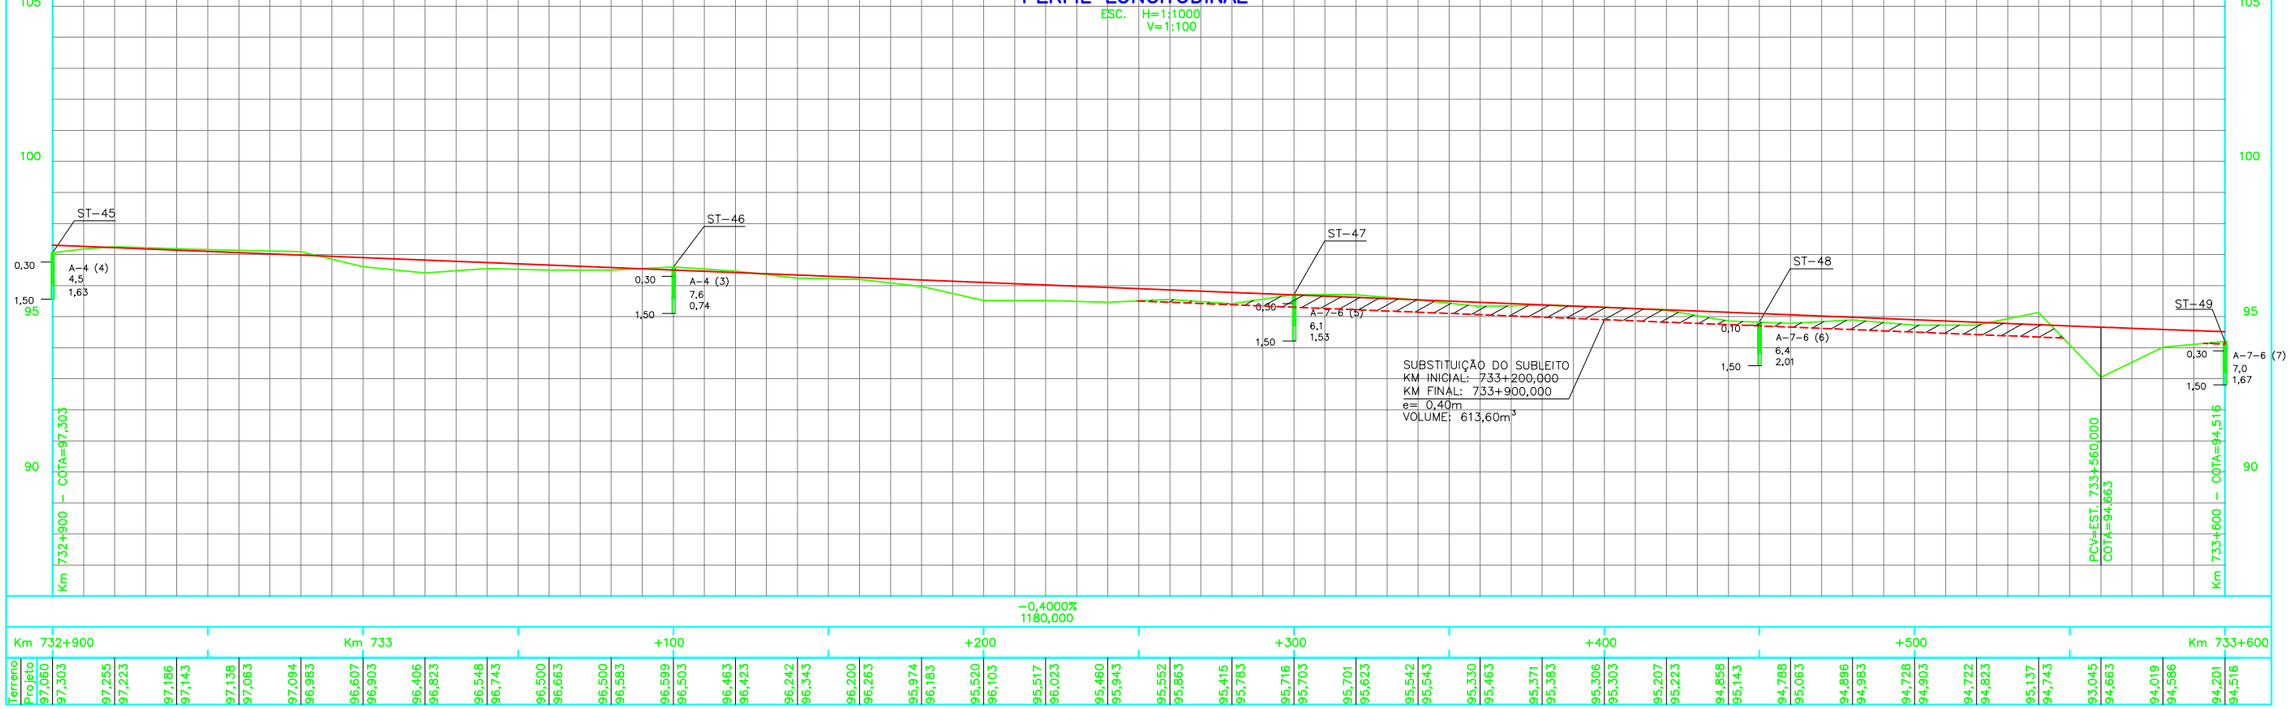

NOTAS

1 – MEDIDAS, COORDENADAS E ELEVAÇÕES EM METROS.
2 – O GREIDE DE PROJETO REFERE–SE AO NÍVEL DE TERRAPLENAGEM.
3 – PARA LEGENDA DO PROJETO VER DESENHO 254K–B–06644.
4 – PROJETO ELABORADO COM BASE EM LEVANTAMENTO TOPOGRÁFICO DO PROJETO BÁSICO.
5 – DESENHO DE REFERÊNCIA: PROJETO BÁSICO.

LEGENDA BÁSICA DE PLANTA E PERFIL

FERROVIA EXISTENTE
EIXO DO PROJETO
SONDAGEM DO PROJETO BÁSICO
SONDAGEM DO PROJETO EXECUTIVO (CONCLUÍDAS)
ACESSO EXISTENTE
DRENAGEM EXISTENTE
TALUDE DE CORTE
TALUDE DE ATERRO
TERRENO NATURAL
GREIDE DE PROJETO
CERCA DE VEDAÇÃO
INVEST. GEOTÉCNICA EM PERFIL

REV.	T.E.	DESCRIÇÃO	PROJ.	DES.	VER.	APR.	DATA
2	E	PARA CONSTRUÇÃO	E.G	JOM	W.R	JMS	27/05/11
1	B	PARA APROVAÇÃO	E.G	C.S	W.R	JMS	12/04/11
0	E	APROVADO ATENDENDO RAP RL–254K–G–08380	E.G	C.S	W.R	JMS	27/10/10
A	B	EMISSÃO INICIAL	E.G	B.C	W.R	JMS	04/08/10

REVISÕES

T.E. TIPO DE EMISSÃO: (A) PRELIMINAR (B) PARA APROVAÇÃO (C) PARA CONHECIMENTO (D) PARA COTAÇÃO (E) PARA CONSTRUÇÃO (F) CONFORME COMPRADO (G) CONFORME CONSTRUÍDO (H) CANCELADO

VALE

RESP. ODEBRECHT Construtora Norberto Odebrecht S.A

PROJ. JMSouto ENGENHARIA E CONSULTORIA

PROGRAMA CAPACITACAO LOGISTICA NORTE | N1030–02

PROJETO EXECUTIVO
FERROVIA – KM 727,13 A KM 811,38
DUPLICACAO DA LINHA TRONCO – SEGMENTO 47–48
GEOMETRICO – KM 732,900 AO KM 733,600
PLANTA E PERFIL

ESCALA	SE	Nº CONTRATADA	Nº VALE	REVISÃO
INDIC.	–	JCVR55A6–1–GM–PPE–0008	254K–B–06652	2