PLANTA
ESC. 1:1000

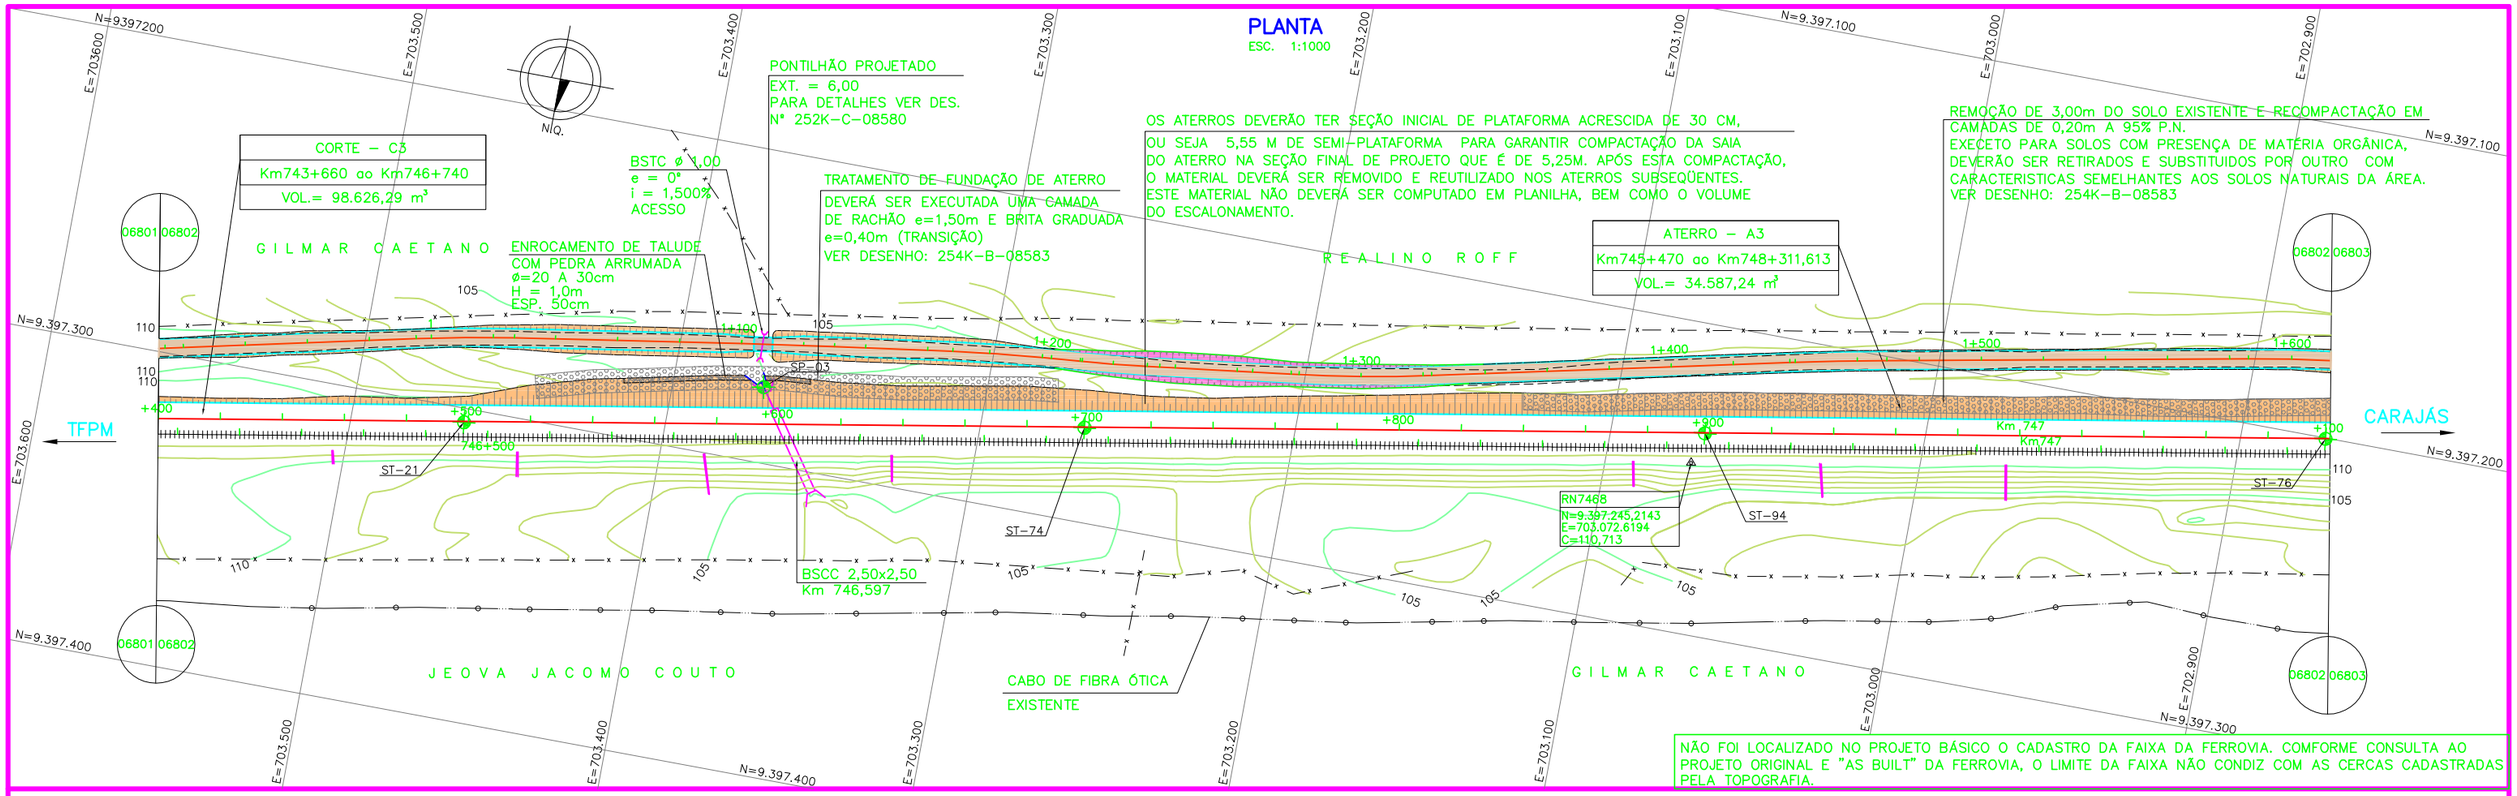

PERFIL
ESC. H=1:1000
V=1:100

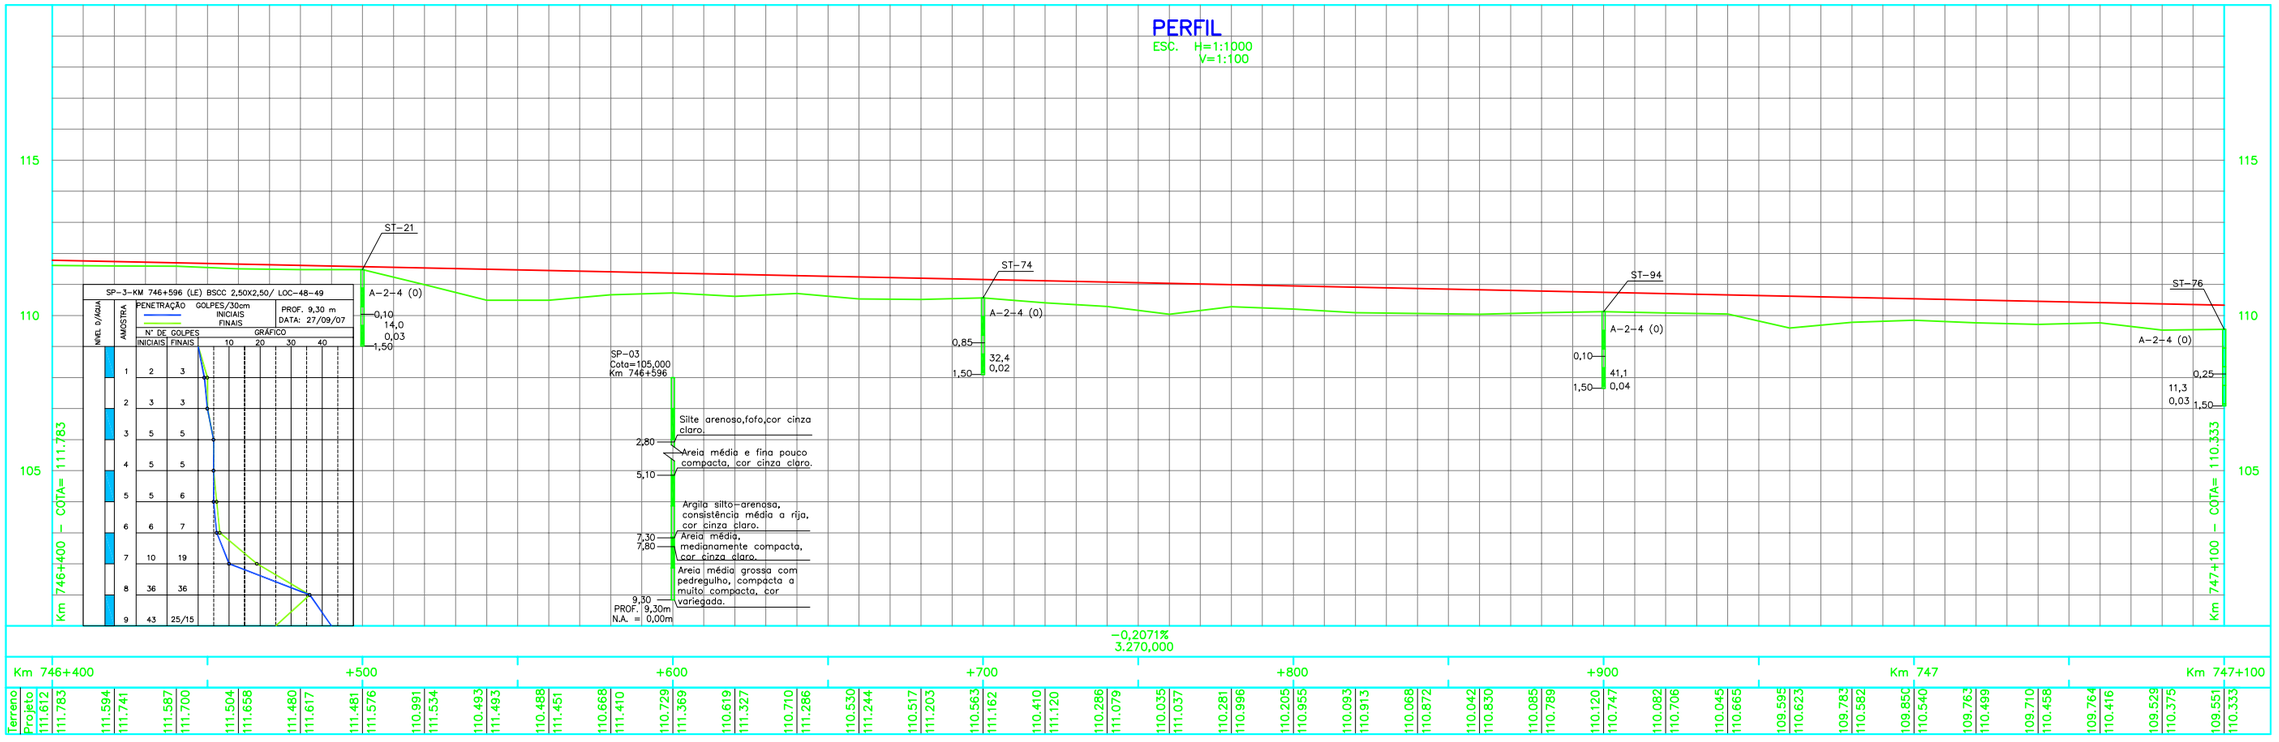

NOTAS

1 – MEDIDAS, COORDENADAS E ELEVAÇÕES EM METROS.
2 – O GREIDE DE PROJETO REFERE-SE AO NIVEL DE TERRAPLENAGEM.
3 – PARA LEGENDA VER DESENHO Nº 254K-B-06790.
4 – PROJETO ELABORADO COM BASE EM LEVANTAMENTO TOPOGRÁFICO DO PROJETO BÁSICO.
5 – DESENHO DE REFERÊNCIA: PROJETO BÁSICO.

LEGENDA BÁSICA PLANTA E PERFIL

FERROVIA EXISTENTE
EIXO DO PROJETO
INVEST. GEOTÉCNICA EM PLANTA
POSTE EXISTENTE
ACESSO EXISTENTE
DRENAGEM EXISTENTE
TALUDE DE CORTE
TALUDE DE ATERRO
TERRENO NATURAL
GREIDE DE PROJETO
CERCA DE VEDAÇÃO
INVEST. GEOTÉCNICA EM PERFIL

REVISÕES

REV.	T.E.	DESCRIÇÃO	PROJ.	DES.	VER.	APR.	DATA
2	E	APROVADO ATENDENDO RAP RL-254K-G-08385.	LF	DN	WR	JMS	04/01/11
1	B	PARA APROVAÇÃO	LF	DN	WR	JMS	03/01/11
0	E	APROVADO ATENDENDO RAP RL-254K-G-08385.	LF	CS	WR	JMS	27/10/10
A	B	EMISSÃO INICIAL	LF	AS	WR	JMS	10/08/10

T.E. TIPO DE EMISSÃO: (A) PRELIMINAR (B) PARA APROVAÇÃO (C) PARA CONHECIMENTO (D) PARA COTAÇÃO (E) PARA CONSTRUÇÃO (F) CONFORME COMPRADO (G) CONFORME CONSTRUÍDO (H) CANCELADO

VALE
RESP. ODEBRECHT Construtora Norberto Odebrecht S.A
PROJ. JMS Couto ENGENHARIA E CONSULTORIA

PROGRAMA CAPACITACAO LOGISTICA NORTE — N1030-02
PROJETO EXECUTIVO
FERROVIA – KM 727,13 A KM 811,38
DUPLICACAO DA LINHA TRONCO – SEGMENTO 48-49
GEOMETRICO – KM 746,400 A KM 747,100
PLANTA E PERFIL

ESCALA	SE	Nº CONTRATADA	Nº VALE	REVISÃO
INDIC.	–	JCVR55A7-1-GM-PPE-0012	254K-B-06802	2