PLANTA
ESC. 1:1000

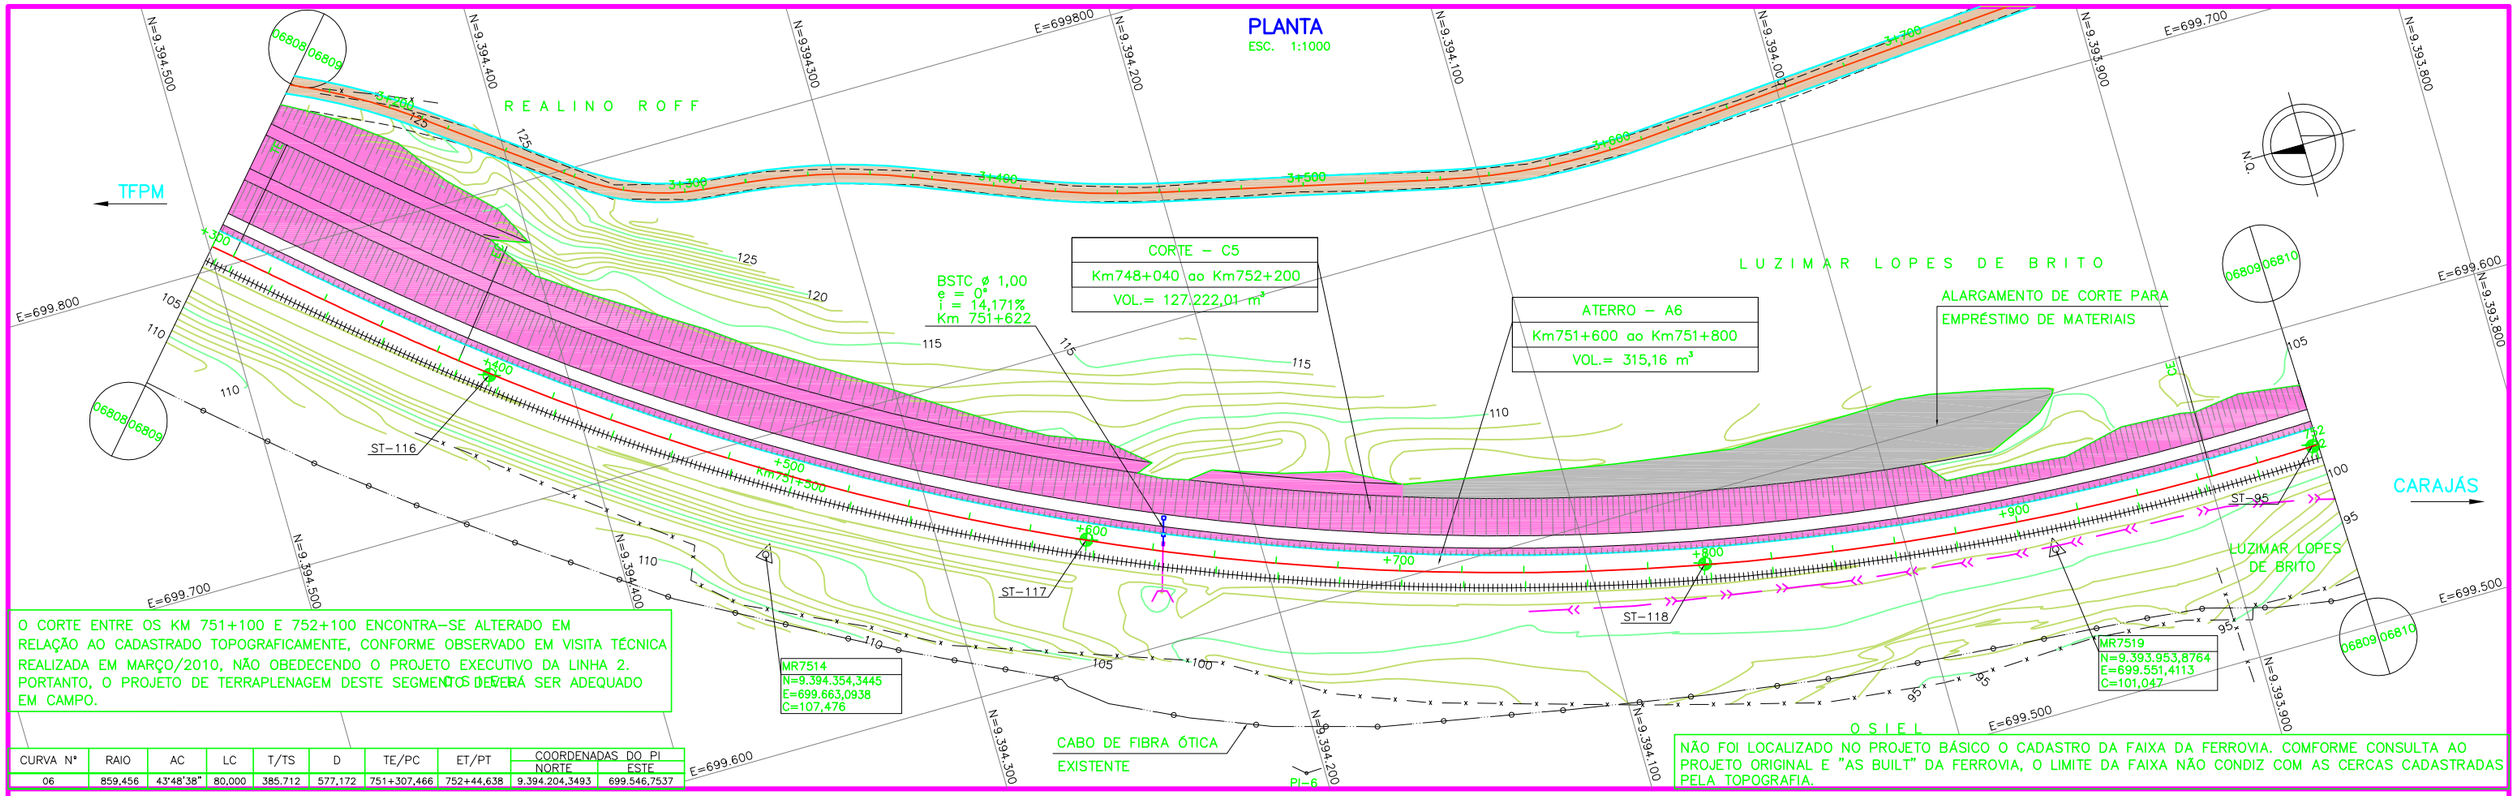

O CORTE ENTRE OS KM 751+100 E 752+100 ENCONTRA–SE ALTERADO EM RELAÇÃO AO CADASTRADO TOPOGRAFICAMENTE, CONFORME OBSERVADO EM VISITA TÉCNICA REALIZADA EM MARÇO/2010, NÃO OBEDECENDO O PROJETO EXECUTIVO DA LINHA 2. PORTANTO, O PROJETO DE TERRAPLENAGEM DESTE SEGMENTO DEVERÁ SER ADEQUADO EM CAMPO.

NÃO FOI LOCALIZADO NO PROJETO BÁSICO O CADASTRO DA FAIXA DA FERROVIA. COMFORME CONSULTA AO PROJETO ORIGINAL E "AS BUILT" DA FERROVIA, O LIMITE DA FAIXA NÃO CONDIZ COM AS CERCAS CADASTRADAS PELA TOPOGRAFIA.

CURVA Nº	RAIO	AC	LC	T/TS	D	TE/PC	ET/PT	COORDENADAS DO PI	
								NORTE	ESTE
06	859,456	43°48'38"	80,000	385,712	577,172	751+307,466	752+44,638	9.394.204,3493	699.546,7537

PERFIL
ESC. H=1:1000 V=1:100

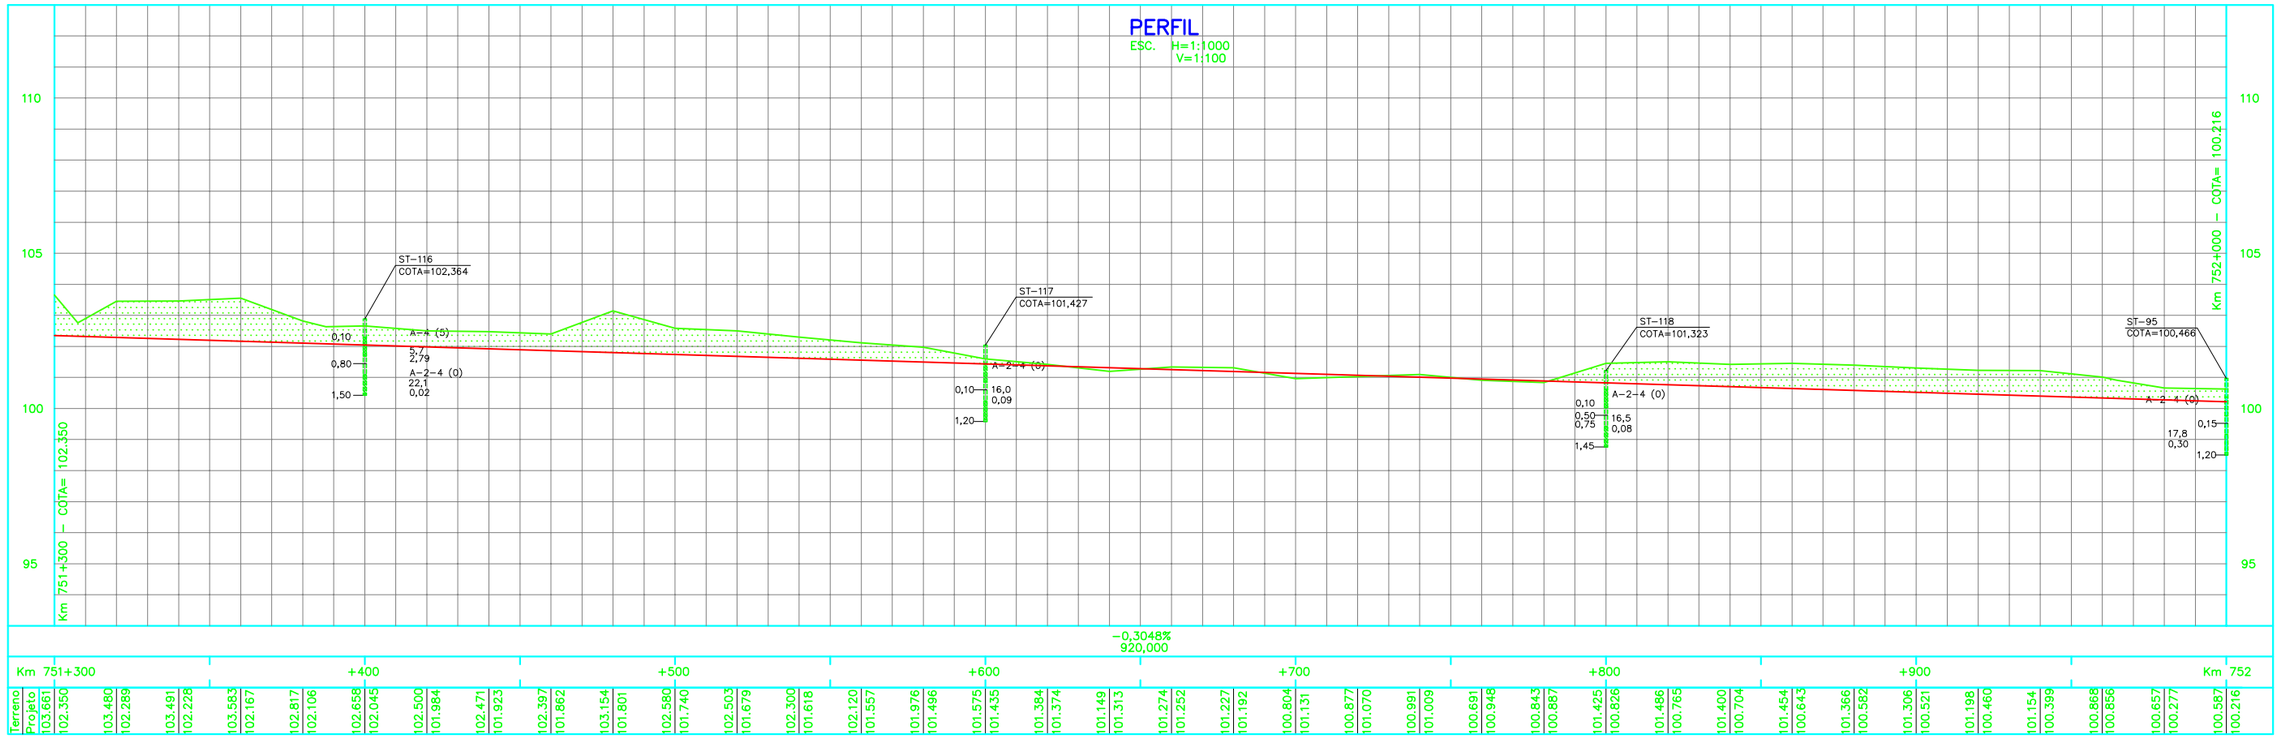

NOTAS

1 – MEDIDAS, COORDENADAS E ELEVAÇÕES EM METROS.
2 – O GREIDE DE PROJETO REFERE–SE AO NIVEL DE TERRAPLENAGEM.
3 – PARA LEGENDA VER DESENHO Nº 254K–B–06790.
4 – PROJETO ELABORADO COM BASE EM LEVANTAMENTO TOPOGRÁFICO DO PROJETO BÁSICO.
5 – DESENHO DE REFERÊNCIA: PROJETO BÁSICO.

LEGENDA BÁSICA PLANTA E PERFIL

FERROVIA EXISTENTE
EIXO DO PROJETO
INVEST. GEOTÉCNICA EM PLANTA
POSTE EXISTENTE
ACESSO EXISTENTE
DRENAGEM EXISTENTE
TALUDE DE CORTE
TALUDE DE ATERRO
TERRENO NATURAL
GREIDE DE PROJETO
CERCA DE VEDAÇÃO
INVEST. GEOTÉCNICA EM PERFIL

REVISÕES

REV.	T.E.	DESCRIÇÃO	PROJ.	DES.	VER.	APR.	DATA
2	E	APROVADO ATENDENDO RAP RL–254K–G–08385.	LF	DN	WR	JMS	04/01/11
1	B	PARA APROVAÇÃO	LF	DN	WR	JMS	03/01/11
0	E	APROVADO ATENDENDO RAP RL–254K–G–08385.	LF	CS	WR	JMS	27/10/10
A	B	EMISSÃO INICIAL	LF	AS	WR	JMS	10/08/10

T.E. TIPO DE EMISSÃO: (A) PRELIMINAR (B) PARA APROVAÇÃO (C) PARA CONHECIMENTO (D) PARA COTAÇÃO (E) PARA CONSTRUÇÃO (F) CONFORME COMPRADO (G) CONFORME CONSTRUÍDO (H) CANCELADO

VALE
RESP. ODEBRECHT Construtora Norberto Odebrecht S.A
PROJ. JMS Couto ENGENHARIA E CONSULTORIA

PROGRAMA CAPACITACAO LOGISTICA NORTE N1030–02
PROJETO EXECUTIVO
FERROVIA – KM 727,13 A KM 811,38
DUPLICACAO DA LINHA TRONCO – SEGMENTO 48–49
GEOMETRICO – KM 751,300 A KM 752,000
PLANTA E PERFIL

ESCALA	SE	Nº CONTRATADA	Nº VALE	REVISÃO
INDIC.	–	JCVR55A7–1–GM–PPE–0019	254K–B–06809	2