



CURVA N°	RAIO	AC	LC	T/TS	D	TE/PC	ET/PT	COORDENADAS DO PI	
								NORTE	ESTE
03	1.155,180	10°37'48"	-	107,467	214,318	752+679,586	752+893,904	9.393,077,3554	699.597,5587
02A	398,587	4°46'19"	-	16,608	33,197	752+550,193	752+583,390	9.393,297,7185	699.592,8566
02B	394,337	4°46'19"	-	16,431	32,843	752+550,069	752+582,911	9.393,297,7231	699.588,6030
03A	394,337	4°46'19"	-	16,431	32,843	752+601,256	752+634,099	9.393,246,6773	699.590,6775

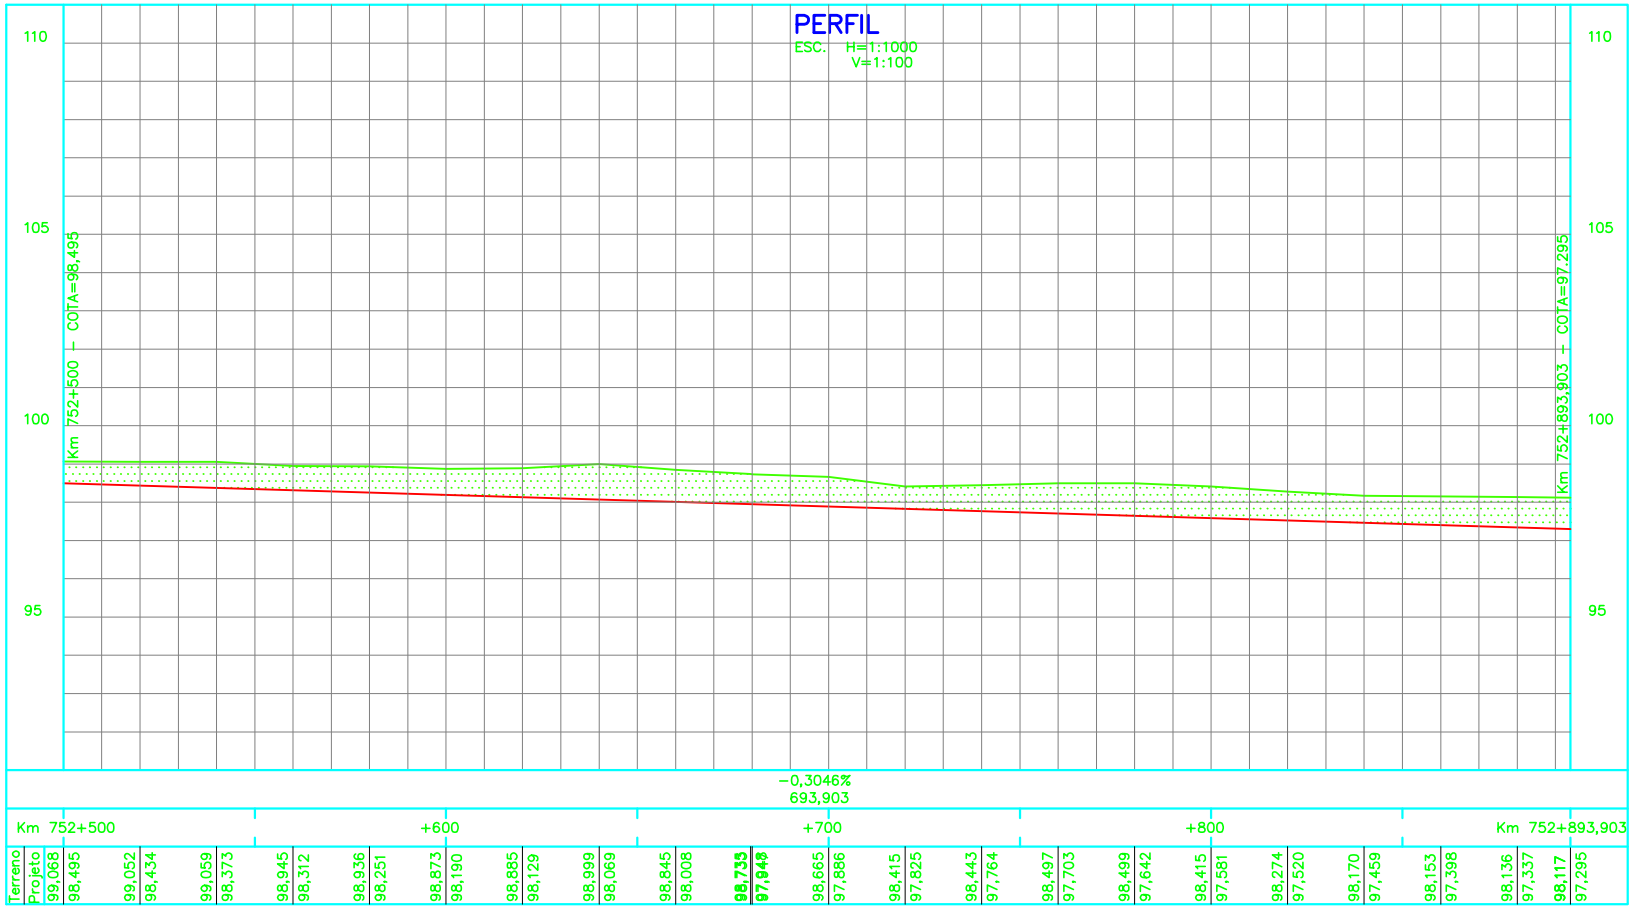

- #### NOTAS
- 1 - MEDIDAS, COORDENADAS E ELEVAÇÕES EM METROS.
 - 2 - O GREIDE DE PROJETO REFERE-SE AO NÍVEL DE TERRAPLENAGEM.
 - 3 - PARA LEGENDA VER DESENHO N° 254K-B-06790.
 - 4 - PROJETO ELABORADO COM BASE EM LEVANTAMENTO TOPOGRÁFICO DO PROJETO BÁSICO.
 - 5 - DESENHO DE REFERÊNCIA: PROJETO BÁSICO.

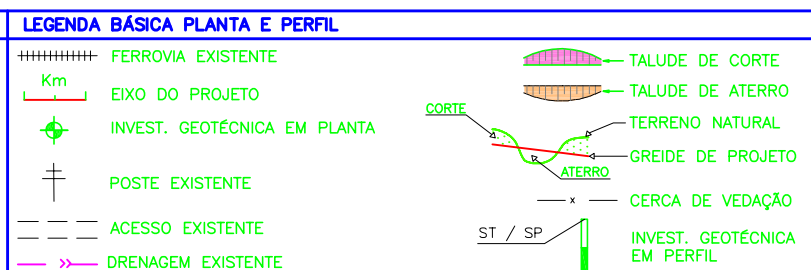

REV.	T.E.	DESCRIÇÃO	PROJ.	DES.	VER.	APR.	DATA
2	E	APROVADO ATENDENDO RAP RL-254K-G-08385.	LF	DN	WR	JMS	04/01/11
1	B	PARA APROVAÇÃO	LF	DN	WR	JMS	03/01/11
0	E	APROVADO ATENDENDO RAP RL-254K-G-08385.	LF	CS	WR	JMS	27/10/10
A	B	EMISSÃO INICIAL	LF	M.F	WR	JMS	10/08/10

Construtora Norberto Odebrecht S.A.

INGENHARIA E CONSULTORIA

RESP. PROJ. **JMSouto**

PROGRAMA CAPACITACAO LOGISTICA NORTE N1030-02

PROJETO EXECUTIVO
FERROVIA - KM 727,13 A KM 811,38
DUPLICACAO DA LINHA TRONCO - SEGMENTO 48-49
GEOMETRICO - KM 752,500 A KM 752,893,903
PLANTA DOS RABICHOS CONSTRUTIVOS

INDIC.	ESCALA	SE	N° CONTRATADA	N° VALE	REVISAO
-	-	-	JCVR55A7-1-GM-PPE-0033	254K-B-08567	2