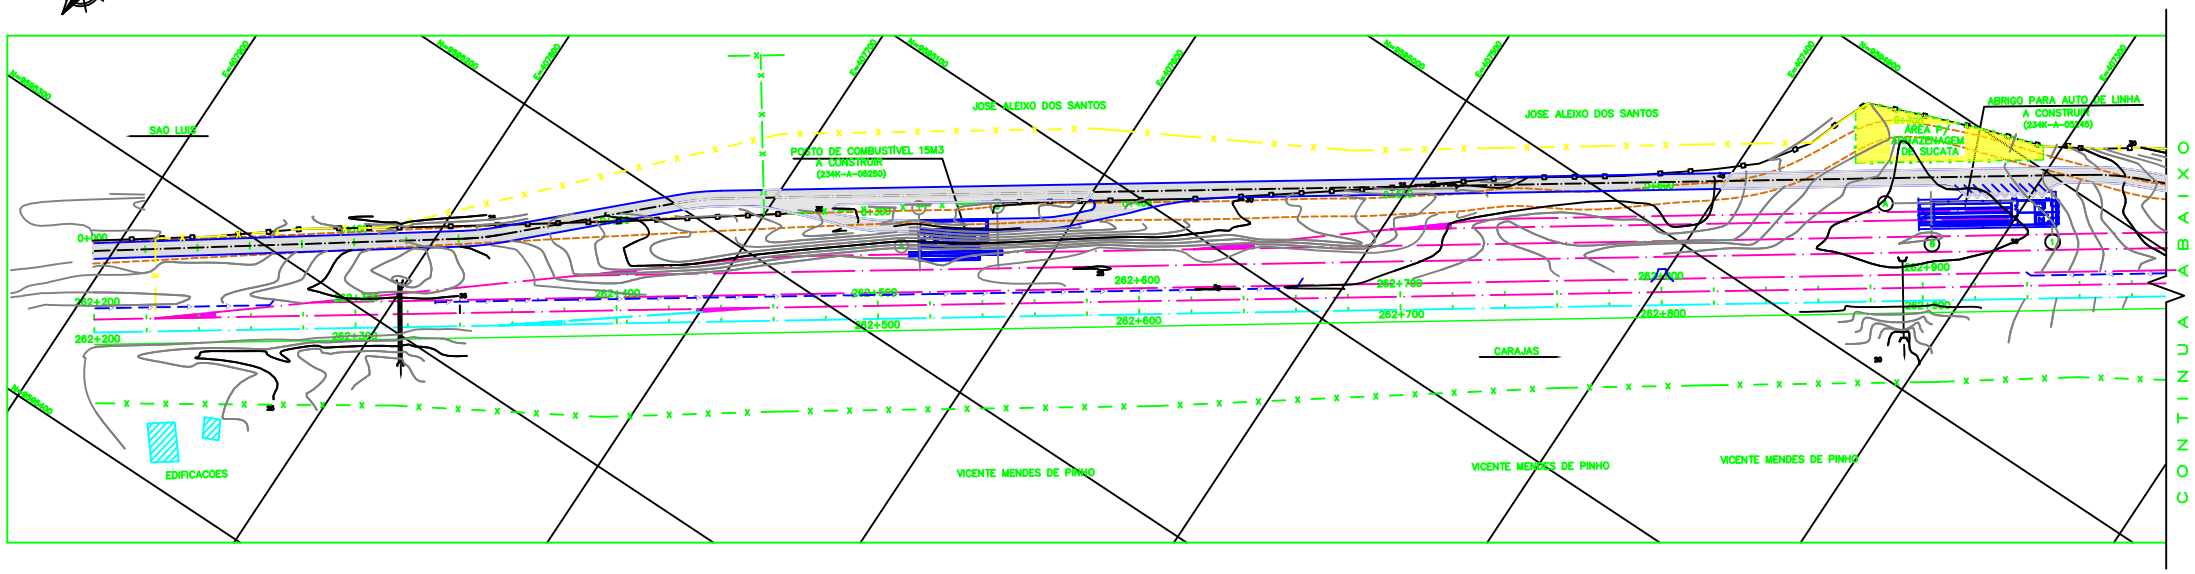

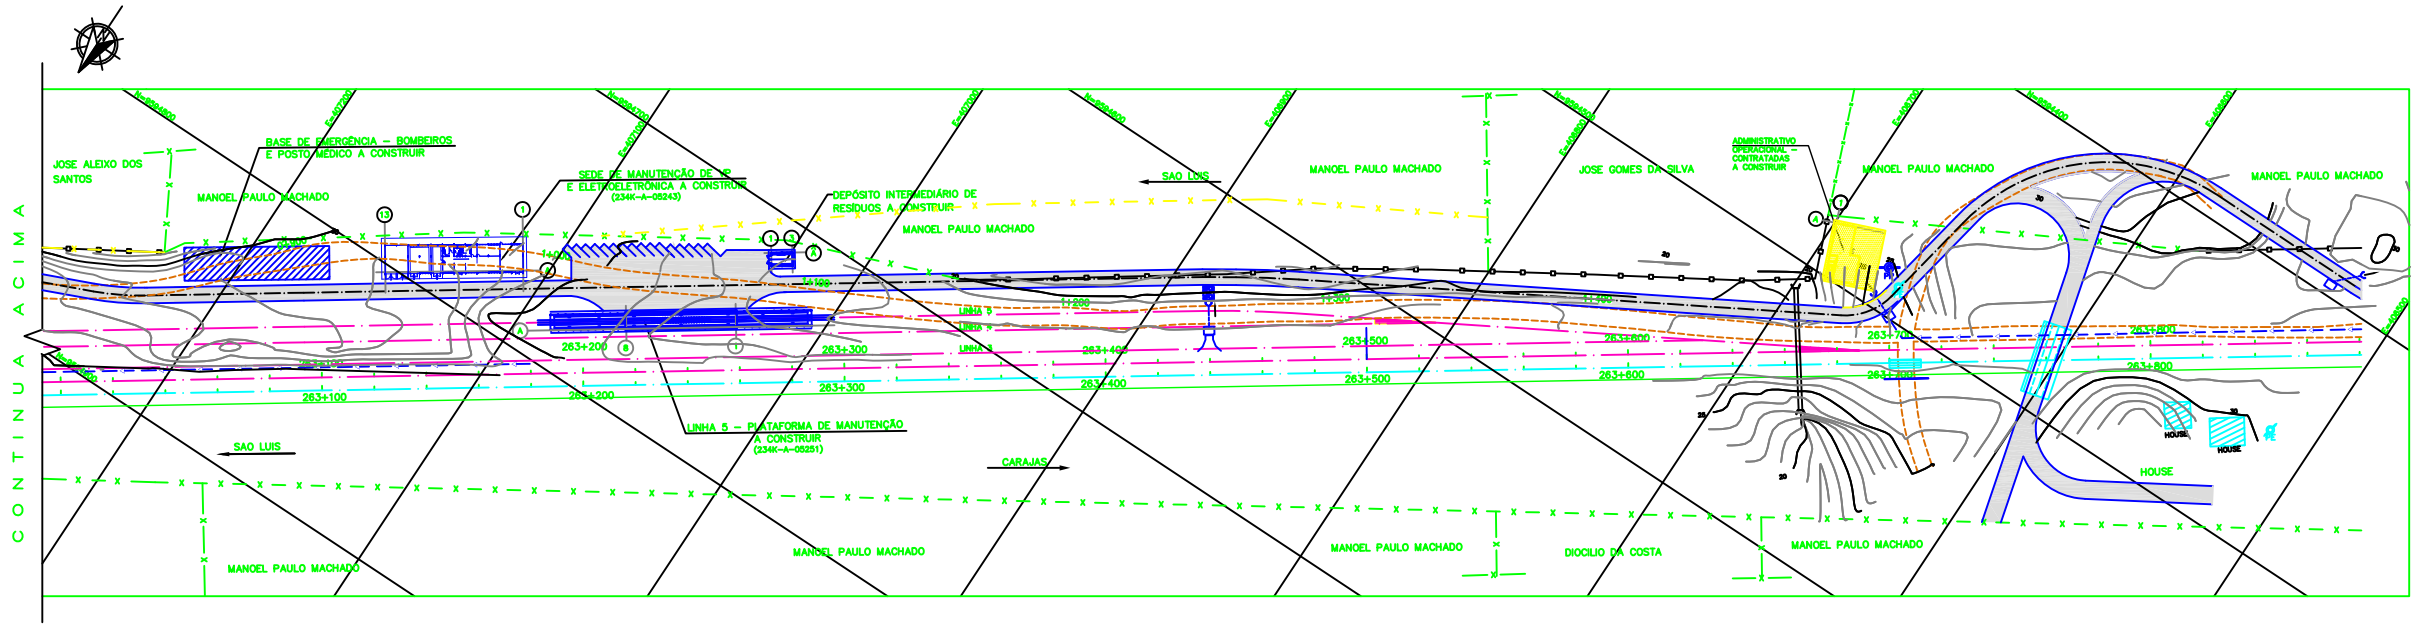

NOTAS

1–DIMENSÕES, ELEVAÇÕES E COORDENADAS EM METRO.
2–SISTEMA DE COORDENADAS UTM DATUM SAD–69.
3–PARA SIMBOLOGIA VER DESENHO 234K–B–06637.
4–O RESÍDUO DESTE PÁTIO SERÁ TRATADO NA ETE PROJETADA NO ALOJAMENTO.

DOCUMENTOS DE REFERÊNCIA

1–LOCAÇÃO DA FERROVIA/IMPLANTAÇÃO – ALTO ALEGRE
DOCUMENTO PROCEC CONSULTORIA
2–IMPLANTAÇÃO – ALTO ALEGRE– 234K–A–05235.

REV.	T.E.	DESCRIÇÃO	PROJ.	DES.	VER.	APR.	DATA

REVISÕES

T.E. TIPO DE EMISSÃO
(A) PRELIMINAR (B) PARA APROVAÇÃO (C) PARA CONHECIMENTO (D) PARA COTAÇÃO (E) PARA CONSTRUÇÃO (F) CONFORME COMPRADO (G) CONFORME CONSTRUÍDO (H) CANCELADO

VALE

ESTRADA DE FERRO CARAJÁS

FERROVIA Km 202,88 A 331,03
PROGRAMA CAPACITAÇÃO LOGÍSTICA NORTE – INSTALAÇÕES FIXAS
IMPLANTAÇÃO – ALTO ALEGRE
PLANTA

ESCALA	SE	Nº PROMON	Nº VALE	REVISÃO
1:1000				

PE–G–600 – Rev 2 (A0)