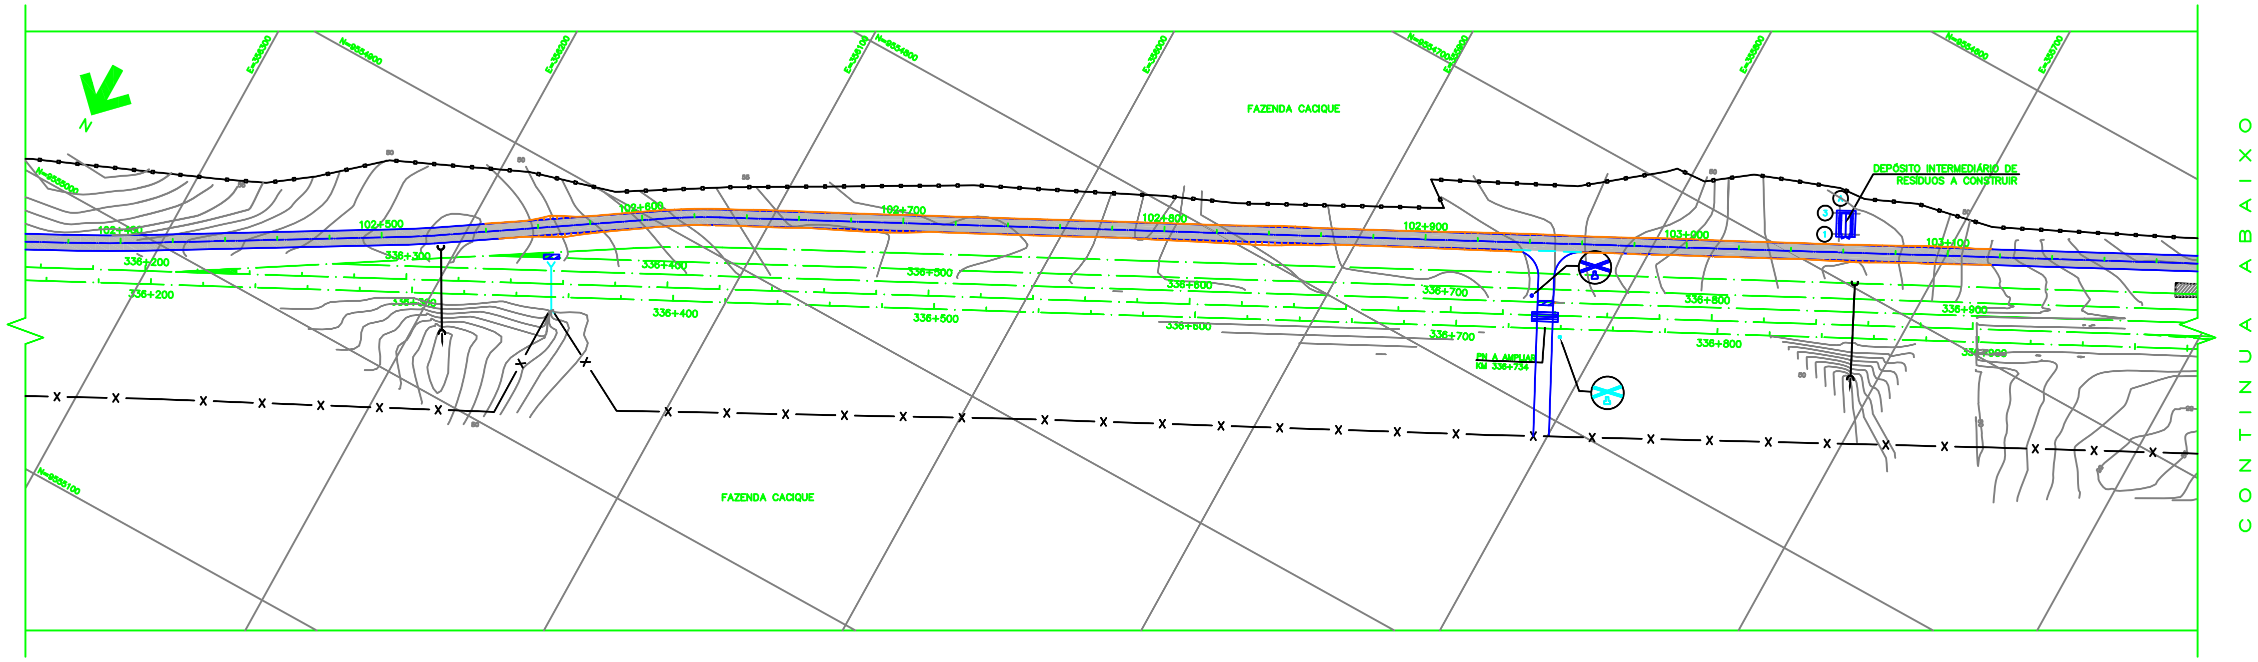

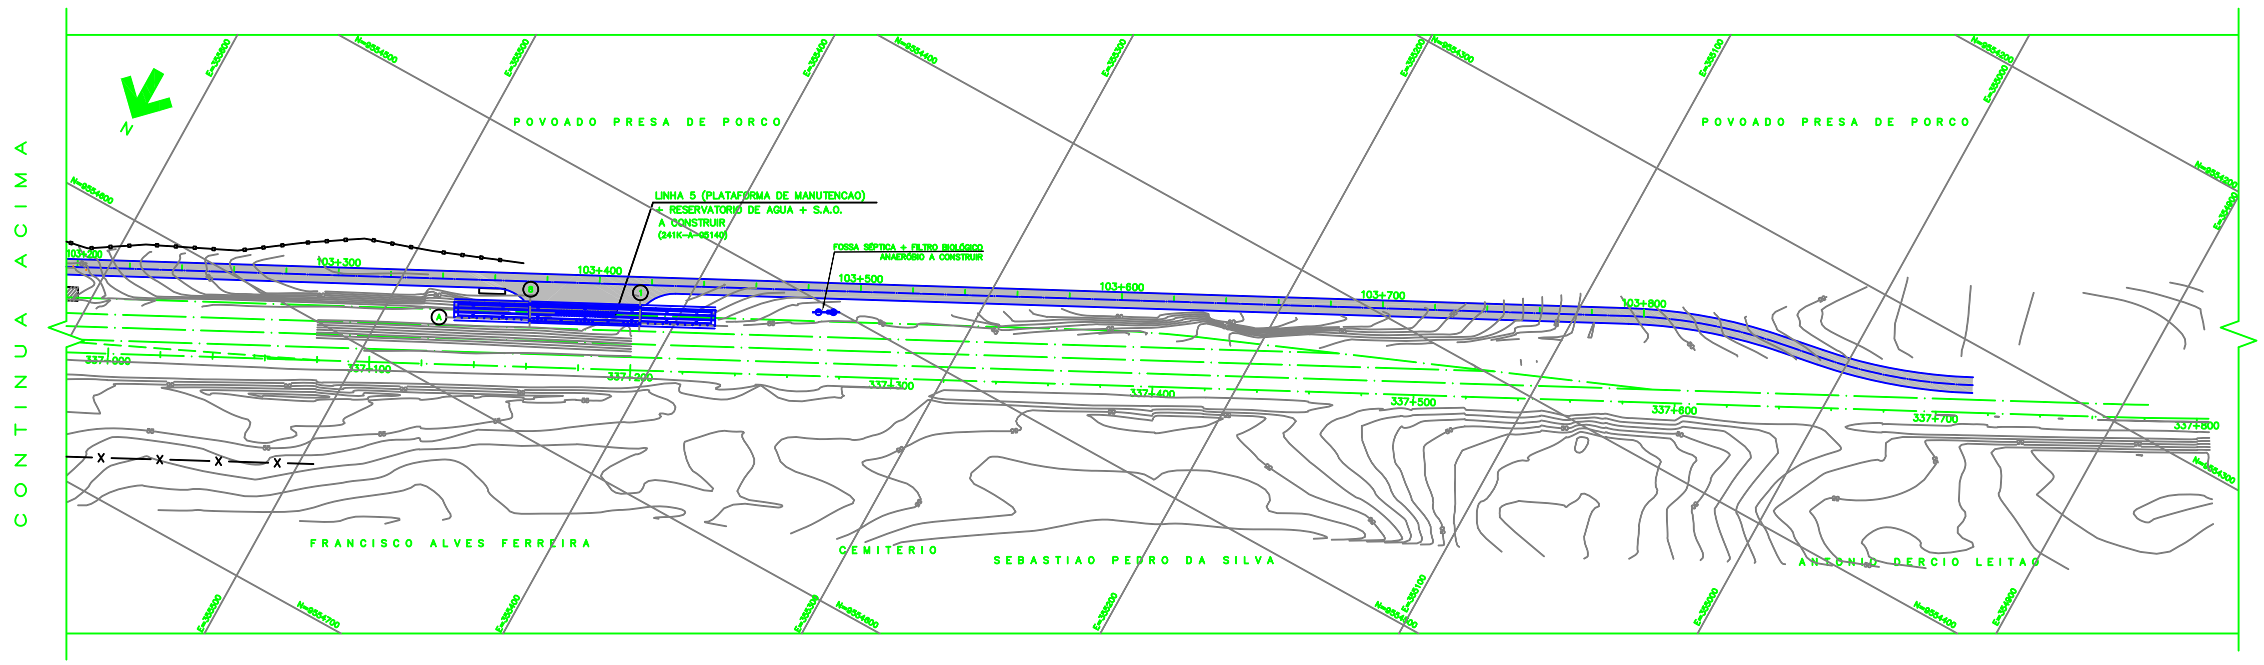

NOTAS

1-DIMENSÕES, ELEVAÇÕES E COORDENADAS EM METRO.
2-SISTEMA DE COORDENADAS SAD-69.
3-PARA SIMBOLOGIA VER DESENHO 242K-B-06577.

DOCUMENTOS DE REFERÊNCIA

1-LOCAÇÃO DA FERROVIA/IMPLANTAÇÃO – PRESA DE PORCO
DOCUMENTO PRODEC CONSULTORIA
2-IMPLANTAÇÃO – LOCAÇÃO 21 – 241K-A-05130.

REVISÕES

REV.	T.E.	DESCRIÇÃO	PROJ.	DES.	VER.	APR.	DATA

T.E. TIPO DE EMISSÃO: (A) PRELIMINAR (B) PARA APROVAÇÃO (C) PARA CONHECIMENTO (D) PARA COTAÇÃO (E) PARA CONSTRUÇÃO (F) CONFORME COMPRADO (G) CONFORME CONSTRUÍDO (H) CANCELADO

VALE

ESTRADA DE FERRO CARAJÁS

PATIO DO CRUZAMENTO DO Km 334 – PRESA DE PORCO
PROGRAMA CAPACITAÇÃO LOGÍSTICA NORTE – INSTALAÇÕES FIXAS
IMPLANTAÇÃO – PRESA DE PORCO
ARRANJO GERAL – PLANTA

ESCALA	SE	Nº PROMON	Nº VALE	REVISÃO
1:1000				

PE-G-600 – Rev 2 (A0)