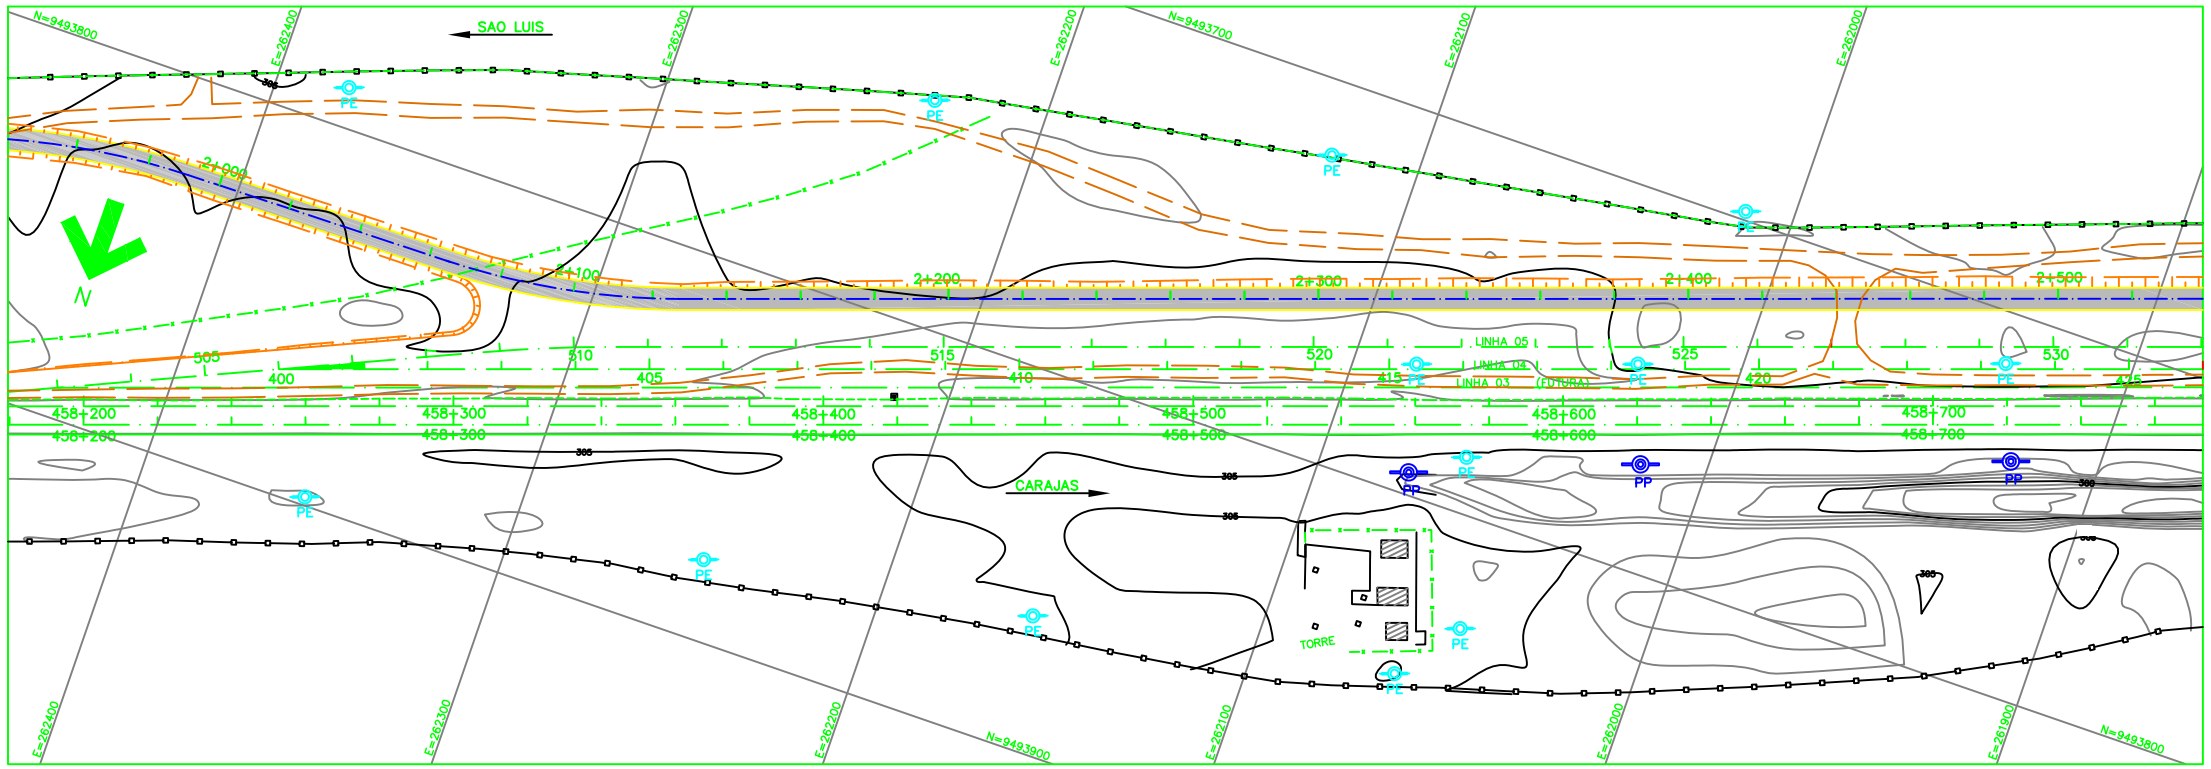

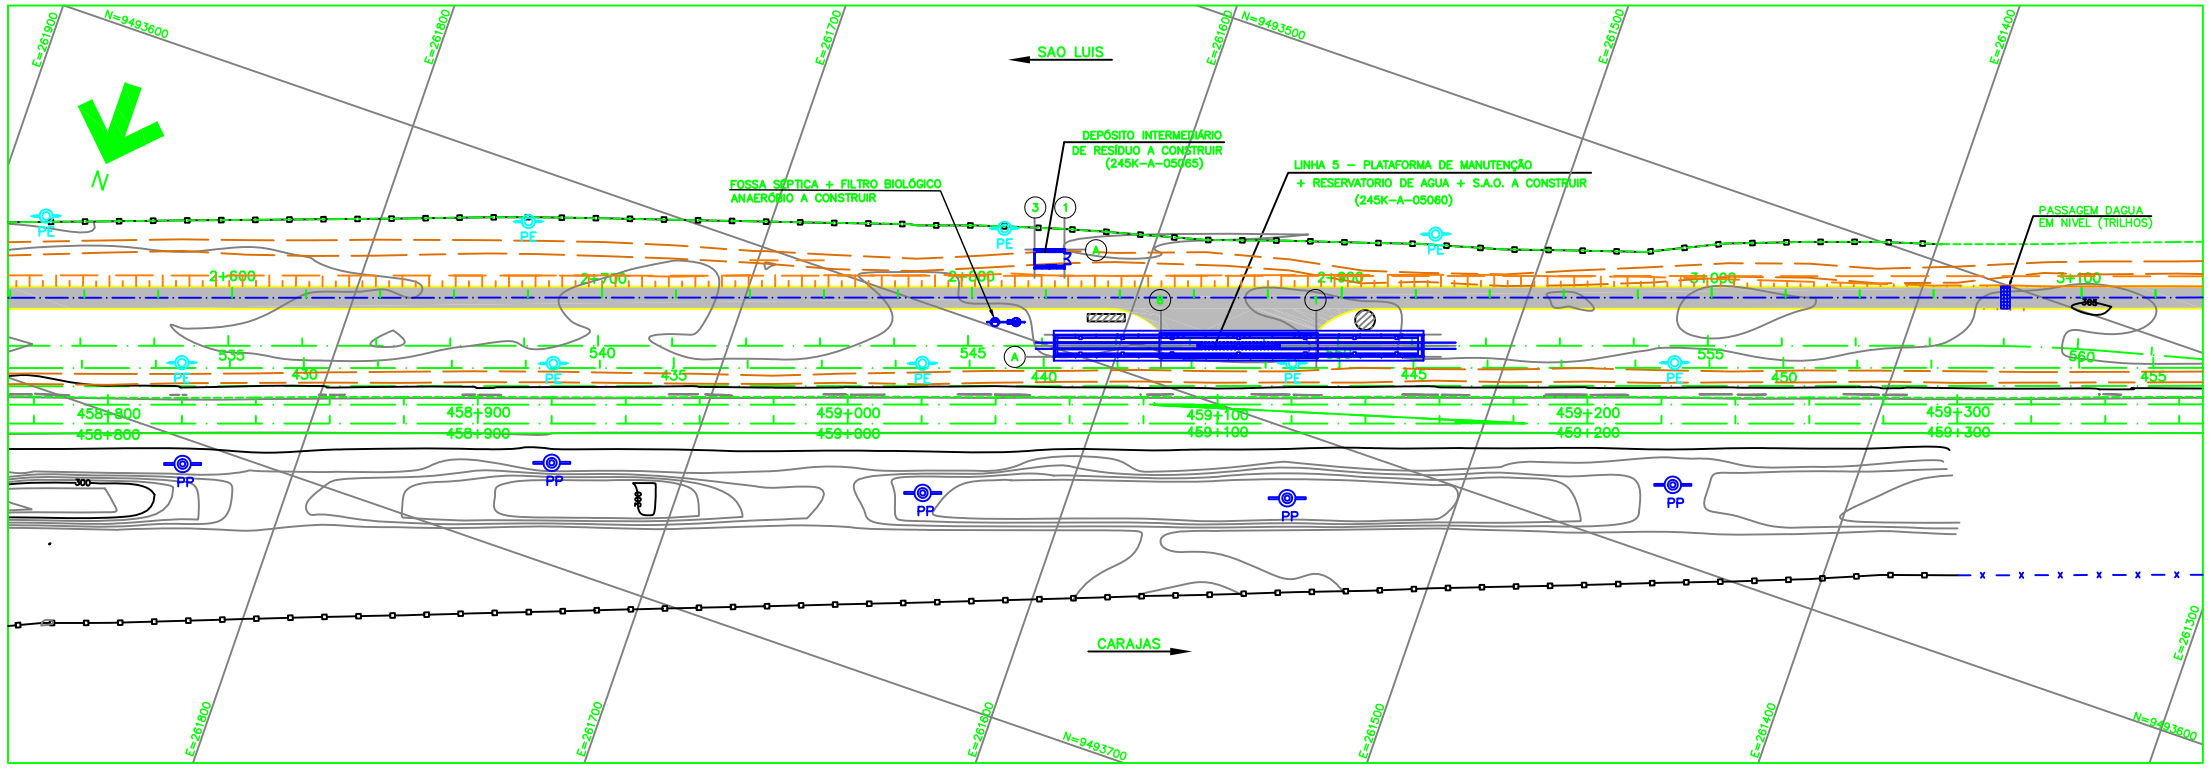

NOTAS

1-DIMENSÕES, ELEVAÇÕES E COORDENADAS EM METRO.
2-SISTEMA DE COORDENADAS UTM DATUM SAD-69.
3-PARA SIMBOLOGIA VER DESENHO 245K-B-05250.

DOCUMENTOS DE REFERÊNCIA

1-LOCAÇÃO DA FERROVIA/IMPLANTAÇÃO - LOCAÇÃO 28
DOCUMENTO PRODEC CONSULTORIA
2-IMPLANTAÇÃO LOCAÇÃO 28 - 245K-A-05050.

REV.	T.E.	DESCRIÇÃO	PROJ.	DES.	VER.	APR.	DATA

REVISÕES

T.E. TIPO DE EMISSÃO
(A) PRELIMINAR (B) PARA APROVAÇÃO (C) PARA CONHECIMENTO (D) PARA COTAÇÃO (E) PARA CONSTRUÇÃO (F) CONFORME COMPRADO (G) CONFORME CONSTRUÍDO (H) CANCELADO

VALE

ESTRADA DE FERRO CARAJAS

PATIO DE CRUZAMENTO DO Km 457
PROGRAMA CAPACITAÇÃO LOGÍSTICA NORTE - INSTALAÇÕES FIXAS
IMPLANTAÇÃO - LOCAÇÃO 28
ARRANJO GERAL - PLANTA

ESCALA	SE	Nº CONTRATADA	Nº VALE	REVISÃO
1:1000				

INSTRUÇÕES P/ PLOTAGEM	
COR	ESPESSURA
COR N. 9	0,05
WHITE	0,1
YELLOW	0,1
GREEN	0,3
CYAN	0,3
BLUE	0,4
RED	0,6
MAGENTA	0,6