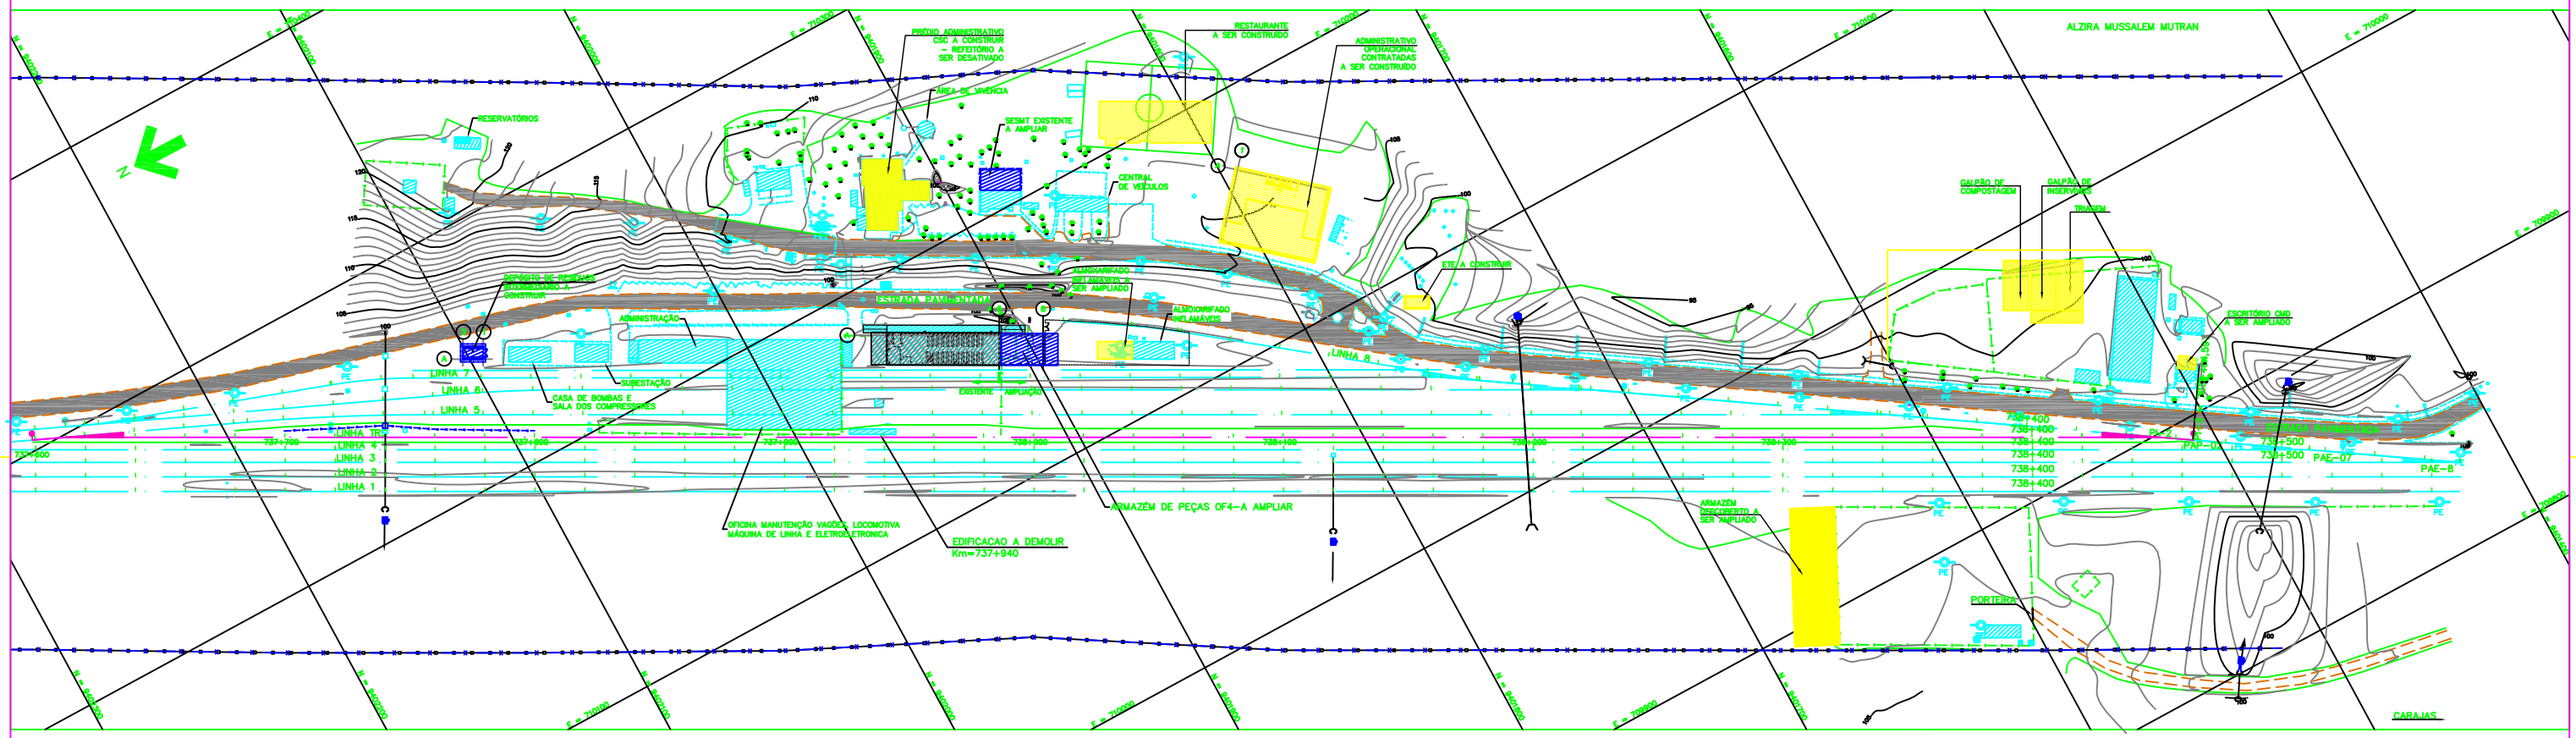

NOTAS

1–DIMENSÕES, ELEVAÇÕES E COORDENADAS EM METRO.
2–SISTEMA DE COORDENADAS UTM DATUM SAD–69.
3–PARA SIMBOLOGIA VER DESENHO 254K–B–07948.

DOCUMENTOS DE REFERÊNCIA

1–LOCAÇÃO DA FERROVIA/IMPLANTAÇÃO – MARABÁ
DOCUMENTO ENECON
2–IMPLANTAÇÃO – MARABÁ – 257K–A–05220.

REV.	T.E.	DESCRIÇÃO	PROJ.	DES.	VER.	APR.	DATA

REVISÕES

T.E. TIPO DE EMISSÃO: (A) PRELIMINAR (B) PARA APROVAÇÃO (C) PARA CONHECIMENTO (D) PARA COTAÇÃO (E) PARA CONSTRUÇÃO (F) CONFORME COMPRADO (G) CONFORME CONSTRUÍDO (H) CANCELADO

VALE

ESTRADA DE FERRO CARAJAS

PATIO DE CRUZAMENTO DO Km 738 – MARABÁ
PROGRAMA CAPACITAÇÃO LOGÍSTICA NORTE – INSTALAÇÕES FIXAS
IMPLANTAÇÃO – MARABÁ
PLANTA

ESCALA	SE	Nº CONTRATADA	Nº VALE	REVISÃO
1:1000				

DIMENSÕES DV PLATINES	
CIS	CIMPOR
CGB 15, 8	CGB
SANG	6,3
VALUM	6,3
CIMES	6,3
CIMS	6,3
BLAE	6,4
CIS	6,4
MARABÁ	6,4