


CONTINUA ABAIXO

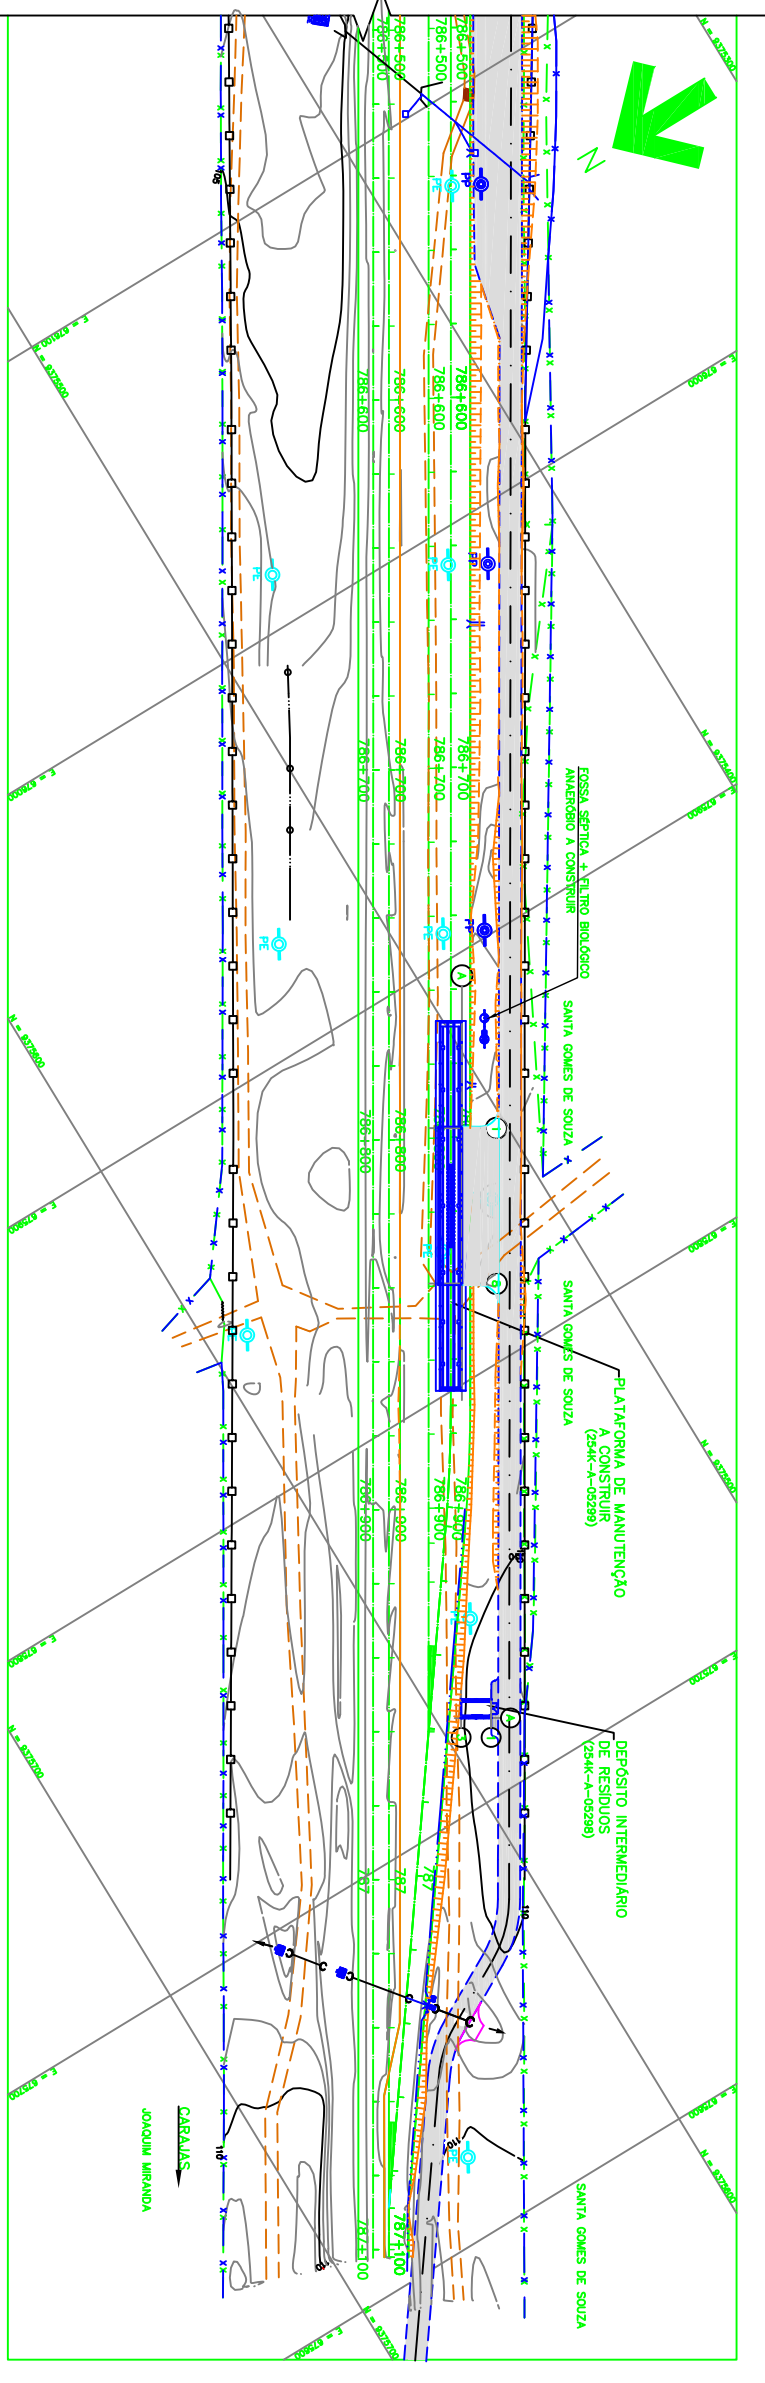

CONTINUA ACIMA

- 1-QUERENDES, BLEMQUES E COORDENAS DA ALICHA;  
 2-SISTEMA DE COORDENAS UM DATUM SAO-86;  
 3-PIVA SIMBOLOA VER DES. N° 254K-A-0400A.

NOTAS

DOCUMENTOS DE REFERENCIA

- 1-LOCALIÇÃO DA FERROVIA/IMPLANTAIÇÃO - ITANOPOLIS  
 DOCUMENTO ENCON  
 2-IMPLANTAIÇÃO - ITANOPOLIS - 254K-A-0529A.



**ESTRADA DE FERRO CARAJAS**  
 FERROVIA Km 727,13 A Km 811,38  
 PROGRAMA CAPACITAIÇÃO LOGISTICA NORTE - INSTALAIÇÕES FIXAS  
 IMPLANTAIÇÃO - ITANOPOLIS  
 PLANTA

REV. / TE.	TIPO DE EMISSAI	DESCRIO	REVISI	PROL. DES.	VER.	APR.	DATA
	(A) PRELIMINAR		(E) PARA CONSTRUI				
	(B) PARA APROVAI		(F) CONFORME CONSTRUI				
	(C) PARA CONHECIMI		(G) CONFORME CONSTRUI				
	(D) PARA COTAI		(H) CANCELAI				

ESCALA:	1:1000	N° CONTRAIADA:		N° PROJ.	
REVISI					

PROJ. / V. / DATA	
REV. / TE. / DATA	
PROL. / DES. / DATA	
VER. / DATA	
APR. / DATA	