


A = 262,570 R = 1723,580
L = 40 L = 440,247

CURVA N°	ELEMENTOS GEOMÉTRICOS					PONTOS NOTÁVEIS	ESTACAS	COORDENADAS	
	RAIO	LC	AC	D/DC	T			E	N
1	1723,580	-	14°38'05"	440,247	221,328	TE	57+114,864	574.354,30	9.658.836,42
						EC	57+154,864	574.367,47	9.658.798,65
						PI	-	574.440,40	9.658.589,44
						CE	57+595,112	574.454,70	9.658.368,35
						ET	57+635,112	574.457,28	9.658.328,43

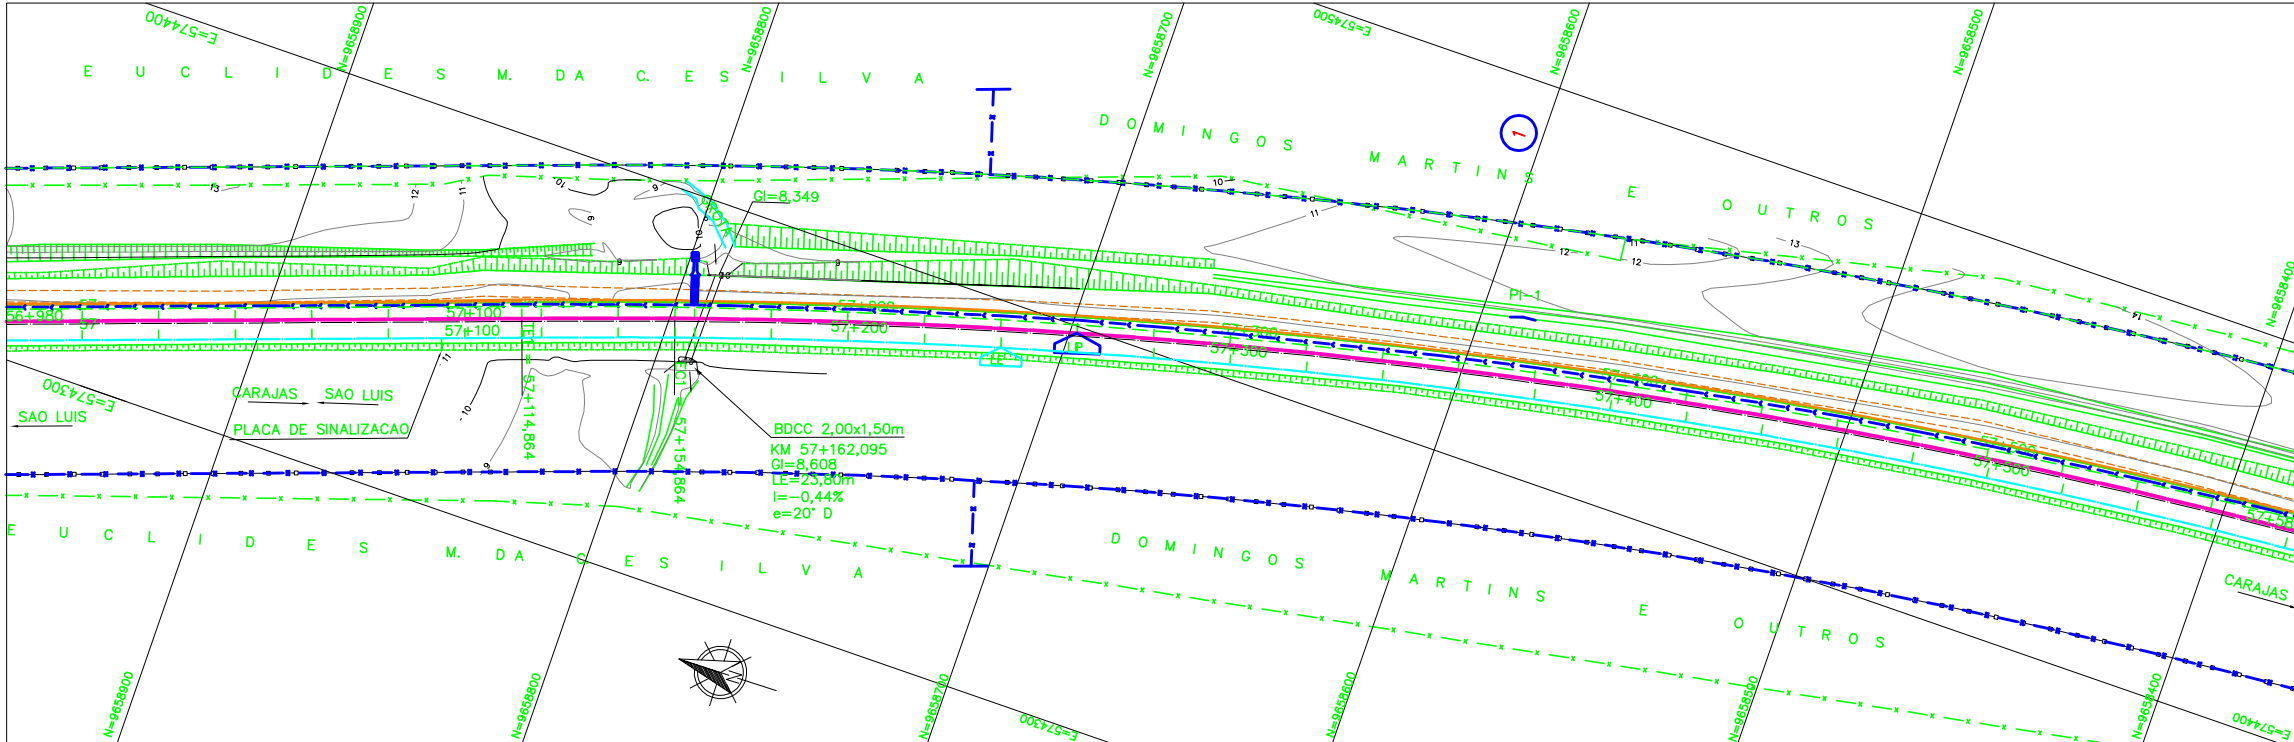

LEGENDA

EXISTENTE	PROJETO
EIXO E ESTAQUEAMENTO DA LINHA	EIXO E ESTAQUEAMENTO EM PLANTA
INDICACAO DE BORDO	EIXO DA ESTRADA DE SERVIÇO
NUMERACAO DAS VIAS	INDICACAO DE BORDO
MARCO DE POLIGONAL	NUMERACAO DAS VIAS
ACESSO OU CAMINHO DE SERVIÇO (VA)	NUMERO DAS CURVAS PROJETADAS
CURVAS DE NIVEL	ACESSO OU CAMINHO DE SERVIÇO
POSTE E LINHA DE ALTA TENSAO	CORTE
PERFIL DO TERRENO	ATERRO
CANALETA RETANGULAR (CR)	POSTE E LINHA DE ALTA TENSAO
FIBRA OTICA (CFO)	EIXO EM PERFIL
FAIXA DE DOMINIO	MURO DE CONTENCAO
DESCIDA D'AGUA EM DEGRAUS (DD)	VALETA TRAPEZOIDAL (VT)
PASSAGEM DE NIVEL (PN)	DESCIDA D'AGUA EM DEGRAUS (DD)
EDIFICACAO	PASSAGEM DE NIVEL (PN)
INDICACAO DE FLUXO	EDIFICACAO
OBRA DE ARTE ESPECIAL (OAE)	INDICACAO DE FLUXO
INVERSAO DE FLUXO (IF)	OBRA DE ARTE ESPECIAL (OAE)
	INVERSAO DE FLUXO (IF)

D = DIAMETRO	LP = COMPRIMENTO
e = ESCONSIDADE	i = DECLIVIDADE
0 < BSTC BUEIRO SIMPLES TUBULAR DE CONCRETO	

D = DIAMETRO	LP = COMPRIMENTO
e = ESCONSIDADE	i = DECLIVIDADE
0 < BSTC BUEIRO SIMPLES TUBULAR DE CONCRETO	

- SP-N° SONDAGEM A PERCUSSAO
- ST-N° SONDAGEM A TRADO
- AREA DE SUPRESSAO VEGETAL - ASV A=28.524,28m2
- INDICACAO DE NORTE
- INDICACAO DE COORDENADAS - MARCOS

NOTAS		DOCUMENTOS DE REFERENCIA				PROGRAMA CAPACITACAO LOGISTICA NORTE N1030-02	
N° SUB-CONTRATADA ACGS-0500-B02-6564				ESCALA SE N° CONTRATADA N° VALE 1:1000 - DE0-0500-B02-6564 232K-B-06564		FERROVIA - KM 00,00 A KM 331,03 LOCACAO 5 - KM 55,781 A KM A 59,730 GEOMETRICO PLANTA E PERFIL - KM 57+580 A KM 58+180 REVISAO 0	
				T.E. TIPO DE EMISSAO (A) PRELIMINAR (B) PARA APROVACAO (C) PARA CONHECIMENTO (D) PARA COTACAO (E) PARA CONSTRUCAO (F) CONFORME COMPRADO (G) CONFORME CONSTRUINDO (H) CANCELADO			