

LEGENDA

EXISTENTE	PROJETO
EIXO E ESTAQUEAMENTO DA LINHA	EIXO E ESTAQUEAMENTO EM PLANTA
INDICACAO DE BORDO	INDICACAO DE BORDO
NUMERACAO DAS VIAS	NUMERACAO DAS VIAS
MARCO DE POLIGONAL	MARCO DE POLIGONAL
ACESSO OU CAMINHO DE SERVIÇO (VA)	ACESSO OU CAMINHO DE SERVIÇO
CURVAS DE NIVEL	CURVAS DE NIVEL
POSTE E LINHA DE ALTA TENSÃO	POSTE E LINHA DE ALTA TENSÃO
PERFIL DO TERRENO	PERFIL DO TERRENO
CANALETA RETANGULAR (CR)	CANALETA RETANGULAR (CR)
FAIXA DE DOMINIO	FAIXA DE DOMINIO
DESCIDA D'AGUA EM DEGRAUS (DD)	DESCIDA D'AGUA EM DEGRAUS (DD)
PASSAGEM DE NIVEL (PN)	PASSAGEM DE NIVEL (PN)
EDIFICACAO	EDIFICACAO
INDICACAO DE FLUXO	INDICACAO DE FLUXO
OBRA DE ARTE ESPECIAL (OAE)	OBRA DE ARTE ESPECIAL (OAE)
INVERSAO DE FLUXO (IF)	INVERSAO DE FLUXO (IF)
CERCA NOVA	CERCA NOVA

CADASTRO

D = DIAMETRO
 LE = COMPRIMENTO
 e = ESCONDSIDADE
 i = DECLIVIDADE

BSTC BUEIRO SIMPLES TUBULAR DE CONCRETO

PROJETADO

D = DIAMETRO
 LP = COMPRIMENTO
 e = ESCONDSIDADE
 i = DECLIVIDADE

BSTC BUEIRO SIMPLES TUBULAR DE CONCRETO



SP-N° SONDAGEM A PERCUSSAO

ST-N° SONDAGEM A TRADO

AREA DE SUPRESSAO VEGETAL - ASV
 A=28.524,28m²

INDICACAO DE NORTE

INDICACAO DE COORDENADAS - MARCOS

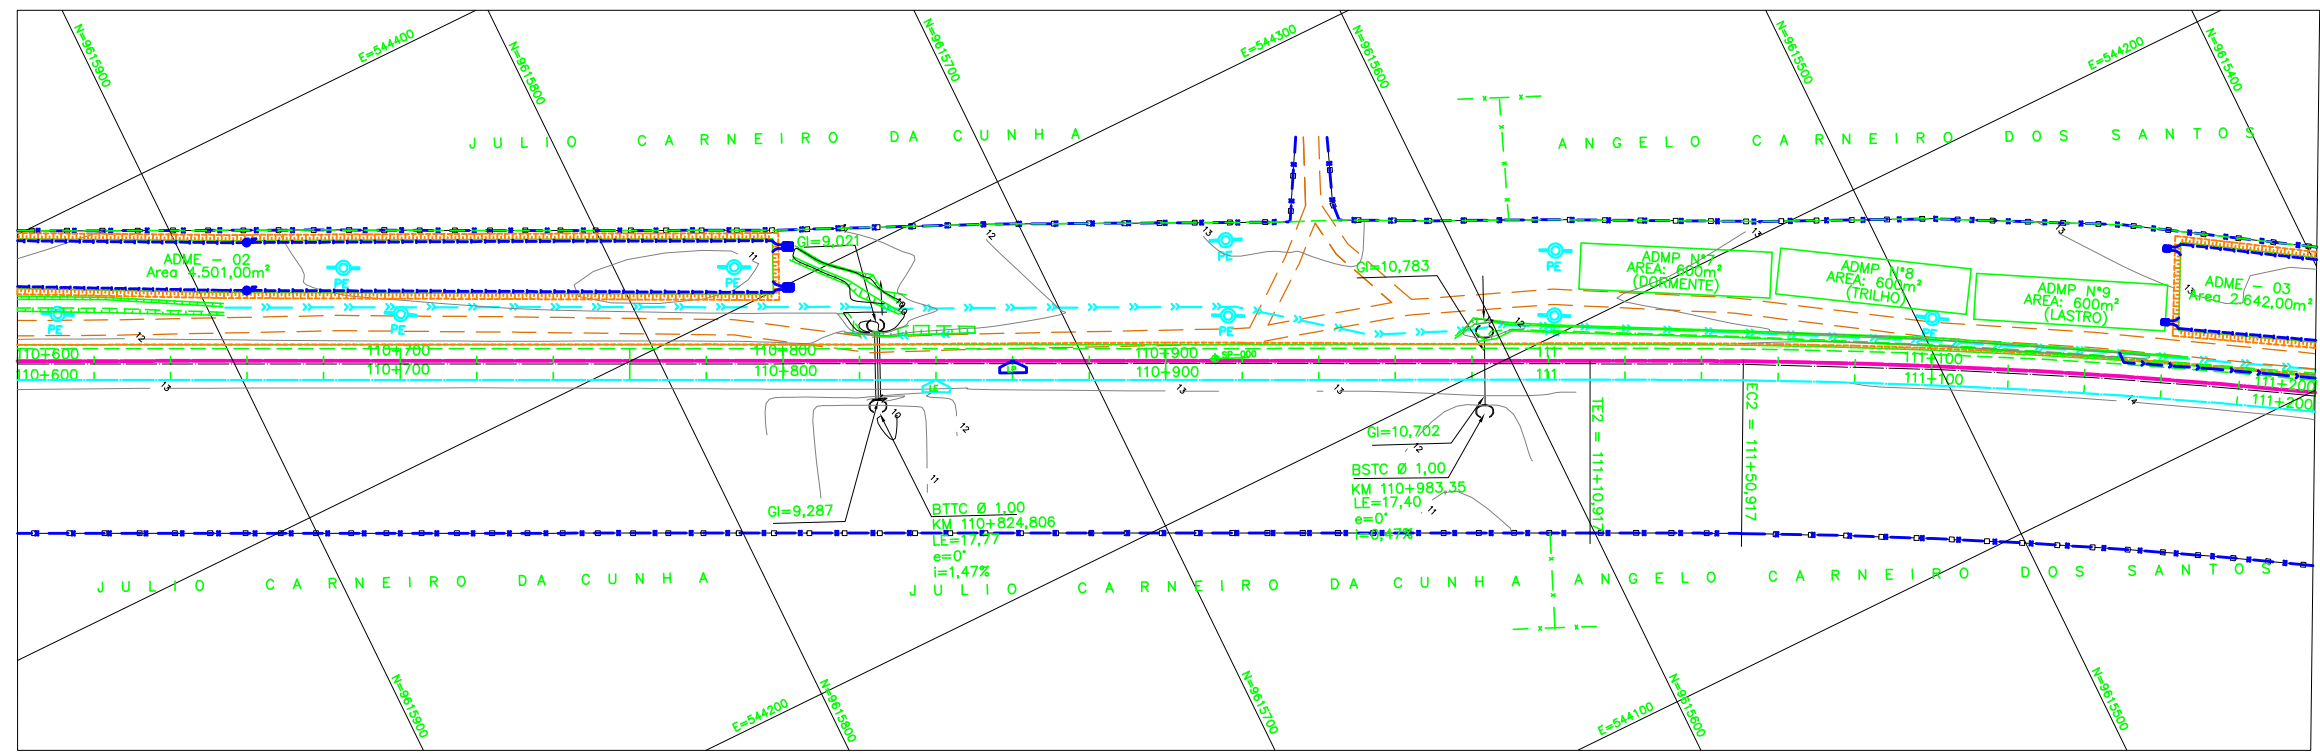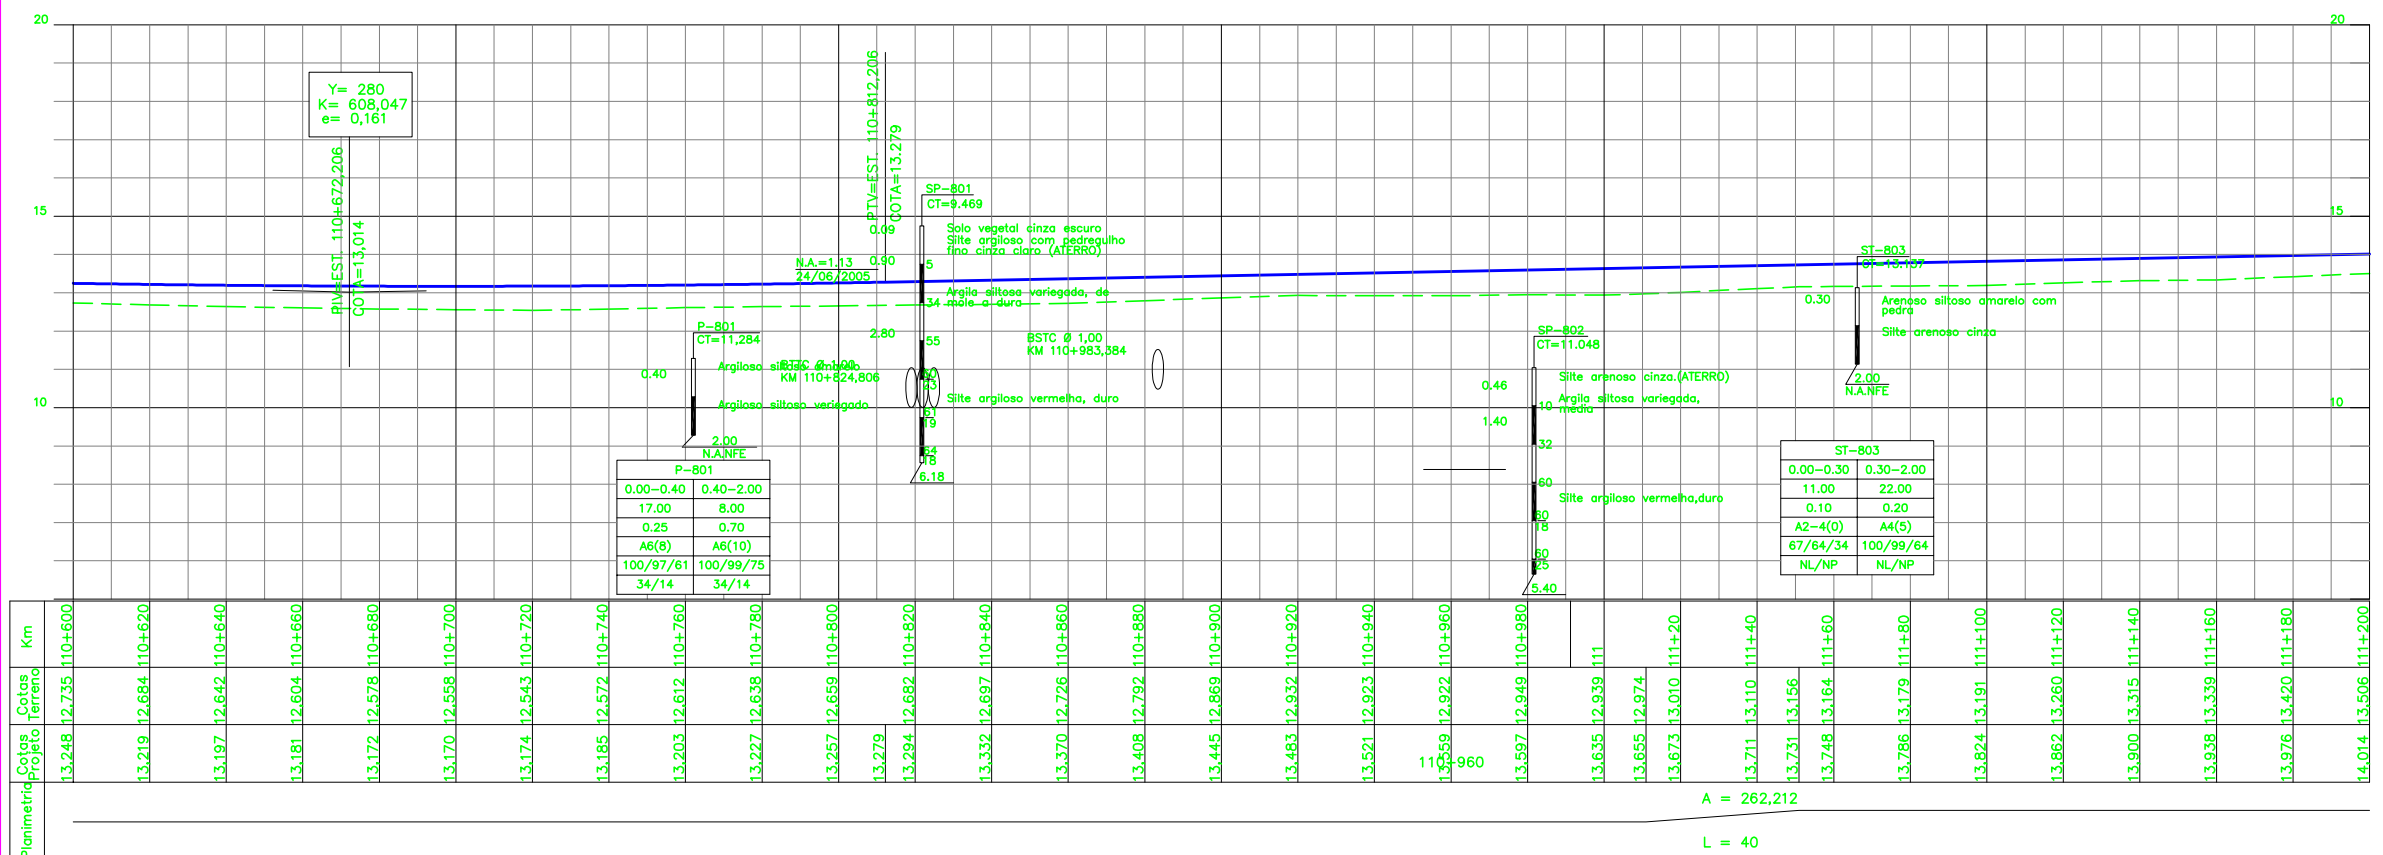

NOTAS		DOCUMENTOS DE REFERÊNCIA																													
N° SUB-CONTRATADA ACGS-0800-B02-6252																															
		<table border="1"> <thead> <tr> <th>REV.</th> <th>T.E.</th> <th>DESCRICOAO</th> <th>PROJ.</th> <th>DES.</th> <th>VER.</th> <th>APR.</th> <th>DATA</th> </tr> </thead> <tbody> <tr> <td>A</td> <td>B</td> <td>EMISSAO INICIAL</td> <td>ACGS</td> <td>MJ</td> <td>RC</td> <td>MS</td> <td>10/08/09</td> </tr> </tbody> </table>		REV.	T.E.	DESCRICOAO	PROJ.	DES.	VER.	APR.	DATA	A	B	EMISSAO INICIAL	ACGS	MJ	RC	MS	10/08/09												
REV.	T.E.	DESCRICOAO	PROJ.	DES.	VER.	APR.	DATA																								
A	B	EMISSAO INICIAL	ACGS	MJ	RC	MS	10/08/09																								
		<table border="1"> <thead> <tr> <th colspan="8">REVISOES</th> </tr> <tr> <th>T.E.</th> <th>(A) PRELIMINAR</th> <th>(C) PARA CONHECIMENTO</th> <th>(E) PARA CONSTRUÇÃO</th> <th>(G) CONFORME CONSTRUÍDO</th> <th>ESCALA</th> <th>SE</th> <th>N° CONTRATADA</th> </tr> <tr> <th>TIPO DE EMISSAO</th> <th>(B) PARA APROVAÇÃO</th> <th>(D) PARA COTAÇÃO</th> <th>(F) CONFORME COMPRADO</th> <th>(H) CANCELADO</th> <td>1:1000</td> <td>-</td> <td>DE0-0800-B02-6252</td> </tr> </thead> </table>		REVISOES								T.E.	(A) PRELIMINAR	(C) PARA CONHECIMENTO	(E) PARA CONSTRUÇÃO	(G) CONFORME CONSTRUÍDO	ESCALA	SE	N° CONTRATADA	TIPO DE EMISSAO	(B) PARA APROVAÇÃO	(D) PARA COTAÇÃO	(F) CONFORME COMPRADO	(H) CANCELADO	1:1000	-	DE0-0800-B02-6252				
REVISOES																															
T.E.	(A) PRELIMINAR	(C) PARA CONHECIMENTO	(E) PARA CONSTRUÇÃO	(G) CONFORME CONSTRUÍDO	ESCALA	SE	N° CONTRATADA																								
TIPO DE EMISSAO	(B) PARA APROVAÇÃO	(D) PARA COTAÇÃO	(F) CONFORME COMPRADO	(H) CANCELADO	1:1000	-	DE0-0800-B02-6252																								
		<table border="1"> <thead> <tr> <th colspan="2">PROGRAMA CAPACITACAO LOGISTICA NORTE</th> <th colspan="2">N1030-02</th> </tr> </thead> <tbody> <tr> <td colspan="4">FERROVIA - KM 00,00 A KM 331,03</td> </tr> <tr> <td colspan="4">LOCALACAO 8 - KM 107,633 A KM 111,68</td> </tr> <tr> <td colspan="4">GEOMETRICO</td> </tr> <tr> <td colspan="4">PLANTA E PERFIL - KM 110+600 A KM 111+200</td> </tr> <tr> <td colspan="2">N° VALE</td> <td colspan="2">233K-B-06252</td> </tr> <tr> <td colspan="2">REVISAO</td> <td colspan="2">0</td> </tr> </tbody> </table>		PROGRAMA CAPACITACAO LOGISTICA NORTE		N1030-02		FERROVIA - KM 00,00 A KM 331,03				LOCALACAO 8 - KM 107,633 A KM 111,68				GEOMETRICO				PLANTA E PERFIL - KM 110+600 A KM 111+200				N° VALE		233K-B-06252		REVISAO		0	
PROGRAMA CAPACITACAO LOGISTICA NORTE		N1030-02																													
FERROVIA - KM 00,00 A KM 331,03																															
LOCALACAO 8 - KM 107,633 A KM 111,68																															
GEOMETRICO																															
PLANTA E PERFIL - KM 110+600 A KM 111+200																															
N° VALE		233K-B-06252																													
REVISAO		0																													

PROGRAMA CAPACITACAO LOGISTICA NORTE | **N1030-02**

FERROVIA - KM 00,00 A KM 331,03
LOCALACAO 8 - KM 107,633 A KM 111,68
GEOMETRICO
PLANTA E PERFIL - KM 110+600 A KM 111+200

ESCALA: 1:1000 | N° CONTRATADA: DE0-0800-B02-6252 | N° VALE: 233K-B-06252 | REVISAO: 0