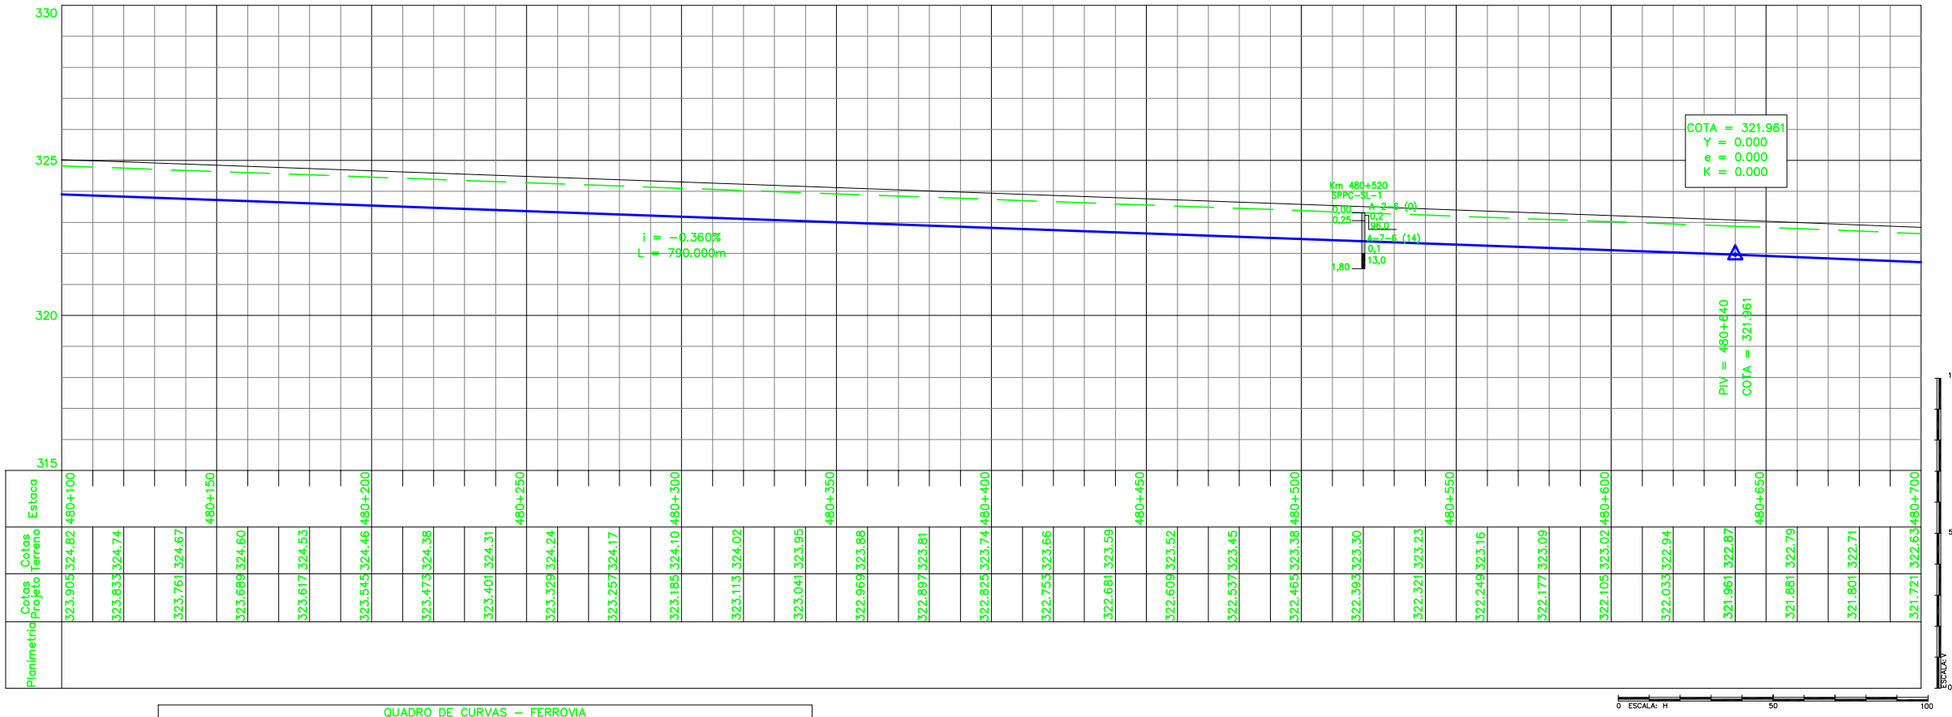

QUADRO DE CURVAS – FERROVIA									
CURVA	ELEMENTOS GEOMETRICOS					PONTOS	ESTACAS	COORDENADAS	
N°	RAIO	LC	AC	D/DC	T	NOTAVEIS		E	N
–	–	–	–	–	–	INICIO	477+872,000	248.073,025	9.482.045,667
–	–	–	0°0'28"	–	–	PI	478+189,958	247.840,016	9.481.829,325
1	1.713,883	40,000	11°57'5"	397,499	199,405	TE	480+163,845	246.393,675	9.480.486,072
						EC	480+203,845	246.364,472	9.480.458,738
						PI	–	246.247,564	9.480.350,375
						CE	480+521,344	246.155,884	9.480.219,972
						ET	480+561,344	246.132,720	9.480.187,362
–	–	–	–	–	–	FIM	481+860,937	245.384,213	9.479.124,970

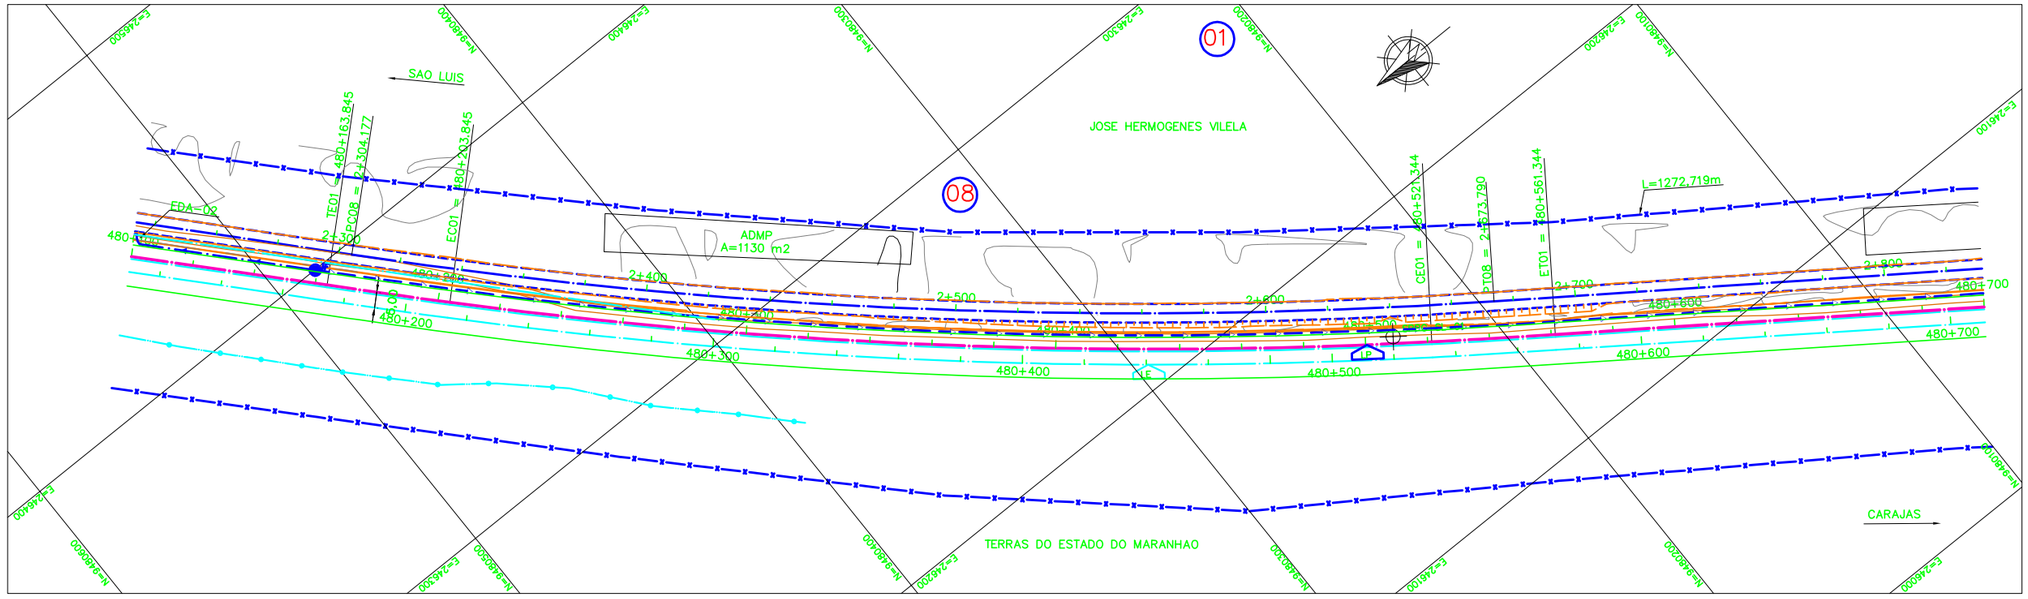

NOTAS

1. AS MEDIDAS ESTAO EM METRO, EXCETO ONDE INDICADO.

N° SUB-CONTRATADA
PR0629-30-ES-GEO-05

DOCUMENTOS DE REFERENCIA

GEO: 243K-B-06953
TOP: 243K-V-06428

REV.	T.E.	DESCRICAO	PROJ.	DES.	VER.	APR.	DATA
0	C	PARA CONHECIMENTO	GDA	PDC	RC	MS	29/07/09
A	B	EMISSAO INICIAL	GDA	PDC	RC	MS	22/07/09

REVISOES

T.E. TIPO DE EMISSAO: (A) PRELIMINAR (B) PARA APROVACAO (C) PARA CONHECIMENTO (D) PARA COTACAO (E) PARA CONSTRUCAO (F) CONFORME COMPRADO (G) CONFORME CONSTRUIDO (H) CANCELADO (V) VALIDADO

VALE

RESP. ODEBRECHT Construtora Norberto Odebrecht S.A

PROJ. Prodec

PROGRAMA CAPACITACAO LOGISTICA NORTE | N1030-02

FERROVIA – KM 331,03 A KM 541,05
LOCACAO 30 – KM 477+872 AO KM 481+872
GEOMETRIA
FERROVIA – KM 480+100 AO KM 480+700

ESCALA	SE	N° CONTRATADA	N° VALE	REVISAO
1:1000		DEO-3000-B02-6959	243K-B-06959	0

LEGENDAS

EXISTENTE	PROJETO
EIXO E ESTAQUEAMENTO DA LINHA	EIXO E ESTAQUEAMENTO EM PLANTA
INDICACAO DE BORDO	EIXO DA ESTRADA DE SERVICO
NUMERACAO DAS VIAS	FAIXA DE DOMINIO REMANEJADA
RN – REFERENCIA DE NIVEL	INDICACAO DE BORDO
MARCO DE POLIGONAL	NUMERACAO DAS VIAS
CAIXA DE ENERGIA	NUMERO DAS CURVAS PROJETADAS
CAIXA DE INSPECAO	ACESSO OU CAMINHO DE SERVICO
ACESSO OU CAMINHO DE SERVICO (VA)	CORTE
TOPO DO BOLETO	ATERRO
PERFIL DO TERRENO	POSTE E LINHA DE ALTA TENSAO
TALVEGUES	GABIAO
PLACA DE SINALIZACAO	EIXO EM PERFIL
PASSAGEM EM NIVEL (PN)	MURO DE CONTENCAO
EDIFICACAO	FIBRA OPTICA REMANEJADA (CFOR)
ESTRADA (BR/MA/PA)	DISSIPADOR DE ENERGIA
POSTE E LINHA DE ALTA TENSAO	CRUZ DE SANTO ANDRE
FAIXA DE DOMINIO	PLACA DE SINALIZACAO
FIBRA OPTICA (CFO)	PASSAGEM DE VEICULOS (PV)
FIBRA OPTICA A REMANEJAR (CFOR)	DESCIDA DAGUA TIPO RAPIDA (DR)
CERCA	DESCIDA DAGUA EM DEGRAUS (DD)
VALETA DE PROTECAO (VP)	CERCA PROJETADA
VALETA TRAPEZOIDAL DE CORTE (VC)	VALETA DE PROTECAO (VP)
SARJETA DE ATERRO (SA)	VALETA TRAPEZOIDAL DE CORTE (VC)
SARJETA DE BANQUETA (SB)	SARJETA DE ATERRO (SA)
CANALETA RETANGULAR (CR)	SARJETA DE BANQUETA (SB)
MEIO FIO (MF)	SARJETA TRIANGULAR DE CORTE (SC)
PASSAGEM DE VEICULOS (PV)	SARJETA TRIANGULAR S/ REVESTIMENTO (ST)
CURVAS DE NIVEL	CANALETA RETANGULAR (CR)
DESCIDA DAGUA TIPO RAPIDA (DR)	VALA SEM REVESTIMENTO
DESCIDA DAGUA EM DEGRAUS (DD)	MEIO FIO (MF)
CRUZ DE SANTO ANDRE	DRENO PROFUNDO LONGITUDINAL (DP)
INVERSAO DE FLUXO (IF)	INVERSAO DE FLUXO (IF)
INDICACAO DE FLUXO	CAIXA COLETORA
OBRA DE ARTE ESPECIAL(OAE)	CANAL RETANGULAR
PORTAO/FAZENDA	PASSAGEM EM NIVEL (PN)
DISSIPADOR DE ENERGIA	EDIFICACAO
	INDICACAO DE FLUXO
	OBRA DE ARTE ESPECIAL(OAE)
	TRANSPOSICAO DE SARJETA/VALETA
	CHAMINE PARA POCO DE VISITA
	PASSAGEM DAGUA EM NIVEL (PD)
	BACIA DE DISSIPACAO

CADASTRO

D = DIAMETRO
L = COMPRIMENTO
E = ESCONSIDADE
I = DECLIVIDADE

- BSTC BUEIRO SIMPLES TUBULAR DE CONCRETO
- BDTC BUEIRO DUPLO TUBULAR DE CONCRETO
- BTTC BUEIRO TRIPLO TUBULAR DE CONCRETO
- BSCC BUEIRO SIMPLES CELULAR DE CONCRETO
- BDCC BUEIRO DUPLO CELULAR DE CONCRETO
- BTCC BUEIRO TRIPLO CELULAR DE CONCRETO

PROJETADO

D = DIAMETRO
L = COMPRIMENTO
E = ESCONSIDADE
I = DECLIVIDADE

- BSTC BUEIRO SIMPLES TUBULAR DE CONCRETO
- BDTC BUEIRO DUPLO TUBULAR DE CONCRETO
- BTTC BUEIRO TRIPLO TUBULAR DE CONCRETO
- BSCC BUEIRO SIMPLES CELULAR DE CONCRETO
- BDCC BUEIRO SIMPLES CELULAR DE CONCRETO
- BTCC BUEIRO TRIPLO CELULAR DE CONCRETO

- SP-N° SONDAGEM A PERCUSSAO
- ST-N° SONDAGEM A TRADO
- AREA DE SUPRESSAO VEGETAL – ASV
- AREA DE DEPOSITO DE MATERIAL PROVISORIA – ADMP
- INDICACAO DE NORTE
- N° INDICACAO DE COORDENADAS-MARCOS