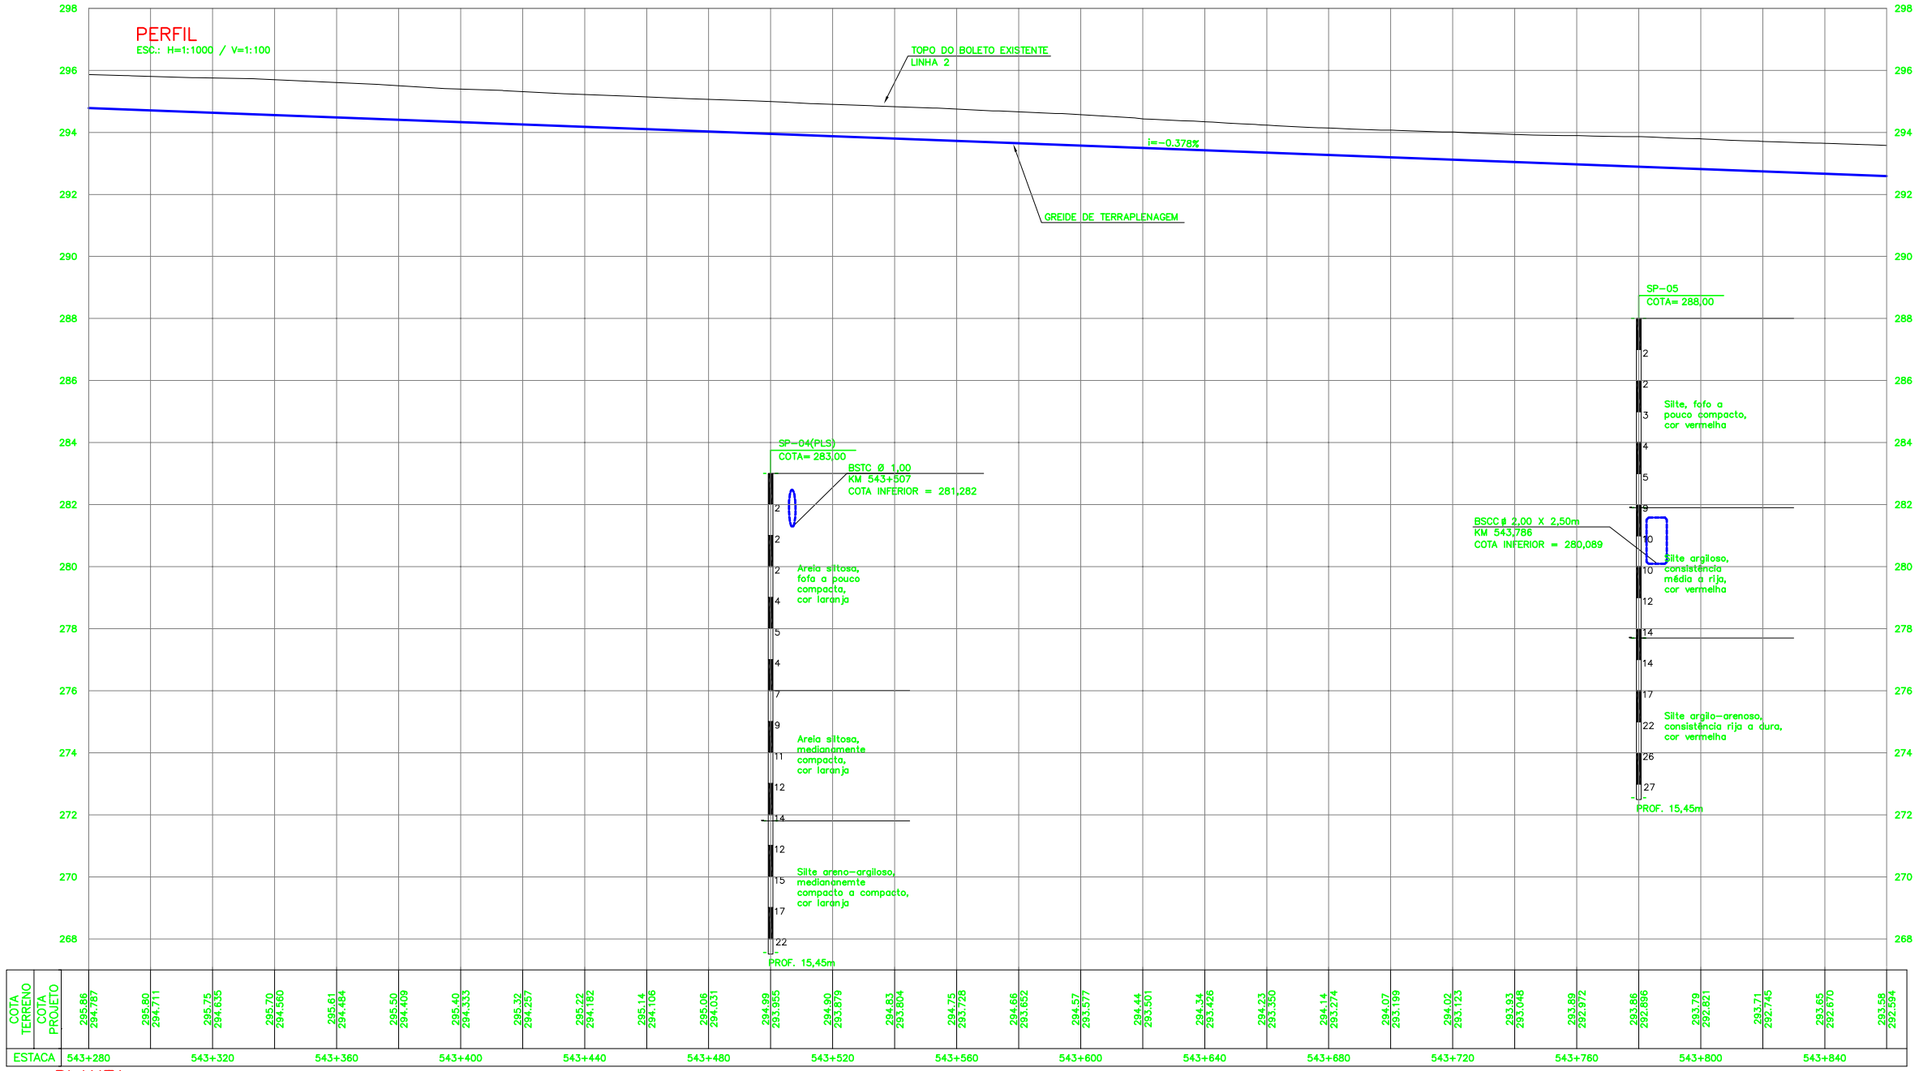

PLANTA

ESC.: 1:1000

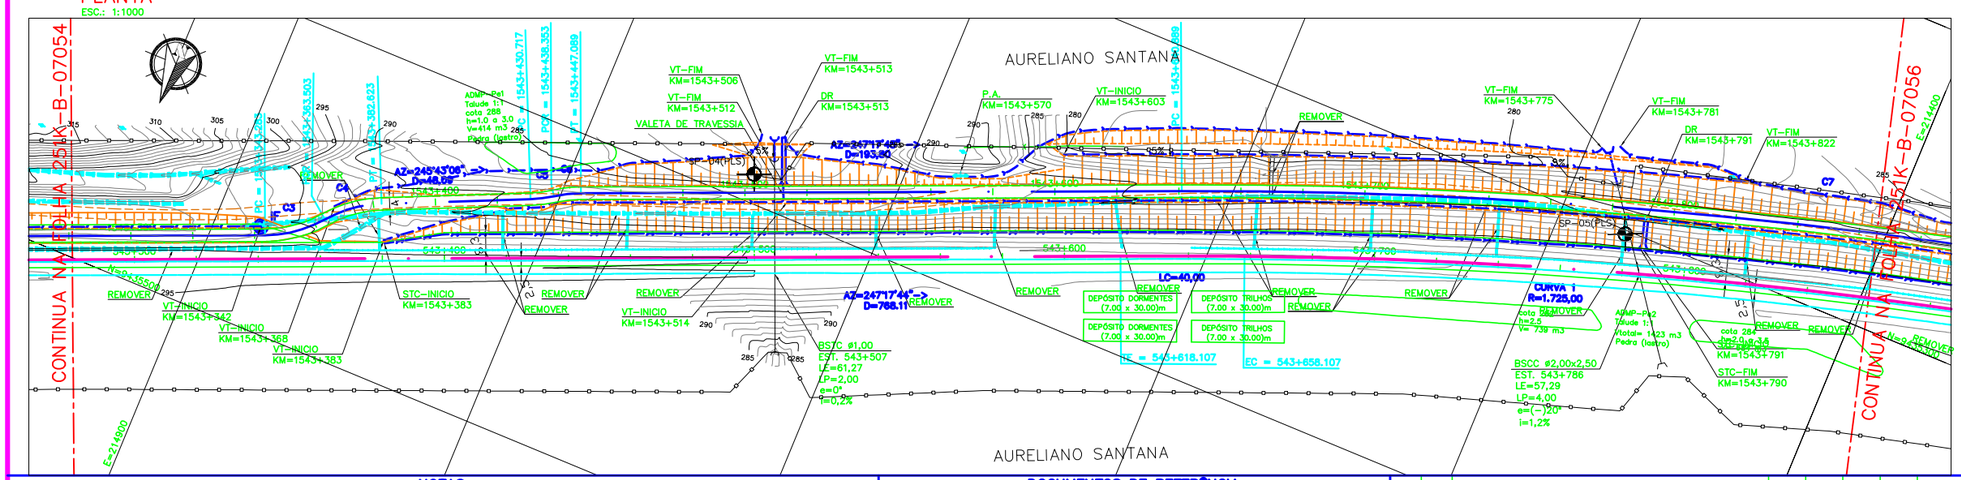

LEGENDA

EXISTENTE

- EIXO E ESTAQUEAMENTO DA LINHA EXISTENTE
- INDICACAO DE BORDO
- CURVAS DE NIVEL
- ACESSO OU ESTRADA DE SERVICO (VA)
- PASSAGEM DE VEICULOS (PV)
- PASSAGEM DE PEDESTRES (PE)
- PASSAGEM EM NIVEL (PN)
- EDIFICACAO
- OBRA DE ARTE ESPECIAL (OAE)
- FAIXA DE DOMINIO
- PE — POSTE E LINHA DE ALTA TENSAO
- CERCA
- VALETA TRAPEZOIDAL (VT)
- CANALETA (CAN)
- VALETA AMERICANA
- VALETA DE TRAVESSIA
- MEIO-FIO (MF)
- SARJETA DE ENTREVIA (SE)
- DESCIDA D'AGUA TIPO RAPIDA (DR)
- DESCIDA D'AGUA EM DEGRAUS (DD)
- DISSIPADOR DE ENERGIA (DE)
- IF — INVERSAO DE FLUXO (IF)
- INDICACAO DE FLUXO
- CAIXA DE INSPECAO
- CAIXA COLETORA DE AGUAS PLUVIAIS

PROJETO

- EIXO E ESTAQUEAMENTO EM PLANTA
- EIXO DA ESTRADA DE SERVICO
- MURO DE CONTENCAO
- OBRA DE ARTE ESPECIAL (OAE)
- ACESSO OU ESTRADA DE SERVICO (VA)
- PASSAGEM DE VEICULOS (PV)
- PASSAGEM DE PEDESTRES (PE)
- PASSAGEM EM NIVEL (PN)
- EDIFICACAO PROJETADA
- FAIXA DE DOMINIO
- CORTE PROJETADO
- ATERRO PROJETADO
- PP — POSTE E LINHA DE ALTA TENSAO
- VALETA TRAPEZOIDAL (VT)
- SARJETA TRIANGULAR DE CONCRETO (STC)
- VALETA AMERICANA
- MEIO-FIO (MF)
- SARJETA DE ENTREVIA (SE)
- DRENO PROFUNDO (DP)
- VALETA DE TRAVESSIA
- DESCIDA D'AGUA TIPO RAPIDA (DR)
- DESCIDA D'AGUA EM DEGRAUS (DD)
- DISSIPADOR DE ENERGIA (DE)
- DRENO PROFUNDO
- IF — INVERSAO DE FLUXO (IF)
- INDICACAO DE FLUXO
- CAIXA DE INSPECAO
- CAIXA COLETORA DE AGUAS PLUVIAIS
- PONTO ALTO
- PONTO BAIXO

INDICACAO DE NORTE

CADASTRO

D = DIAMETRO
LE = COMPRIMENTO
e = ESCONSIDADE
I = DECLIVIDADE

- BSTC BUEIRO SIMPLES TUBULAR DE CONCRETO
- BDTC BUEIRO DUPLO TUBULAR DE CONCRETO
- BTTC BUEIRO TRIPLO TUBULAR DE CONCRETO
- BSCC BUEIRO SIMPLES CELULAR DE CONCRETO
- BDCC BUEIRO DUPLO CELULAR DE CONCRETO
- BTCC BUEIRO TRIPLO CELULAR DE CONCRETO

PROJETO

D = DIAMETRO
LP = COMPRIMENTO
e = ESCONSIDADE
I = DECLIVIDADE

- BSTC BUEIRO SIMPLES TUBULAR DE CONCRETO
- BDTC BUEIRO DUPLO TUBULAR DE CONCRETO
- BTTC BUEIRO TRIPLO TUBULAR DE CONCRETO
- BSCC BUEIRO SIMPLES CELULAR DE CONCRETO
- BDCC BUEIRO DUPLO CELULAR DE CONCRETO
- BTCC BUEIRO TRIPLO CELULAR DE CONCRETO

FUROS

- SP-N° — SONDAGEM A PERCUSSAO
- ST-N° — SONDAGEM A TRADO
- SSP-N° — SONDAGEM A PA E PICARETA

NOTAS

1-TODAS AS MEDIDAS ESTÃO EM METRO.
2-SISTEMA DE COORDENADAS UTM (SAD 69).
3-PARA QUADRO DE ALINHAMENTO HORIZONTAL VER DESENHO 251K-B-07633
4-ESTAQUEAMENTO ACIMA DE 1000, REFERE-SE AO EIXO DA ESTRADA DE SERVIÇO.

N° SUB-CONTRATADA
C0538-35-FE-2-GE-DE-101-ROD

DOCUMENTOS DE REFERÊNCIA

251K-B-07052 – SEÇÕES TÍPICAS

REVISÕES

REV.	T.E.	DESCRIÇÃO	PROJ.	DES.	VER.	APR.	DATA
0	C	PARA CONHECIMENTO	ROD	FLA	RC	MS	10/08/09
A	B	EMISSÃO INICIAL	ROD	FLA	RC	MS	27/07/09

T.E. TIPO DE EMISSÃO
(A) PRELIMINAR (B) PARA APROVAÇÃO (C) PARA CONHECIMENTO (D) PARA COTAÇÃO (E) PARA CONSTRUÇÃO (F) CONFORME COMPRADO (G) CONFORME CONSTRUÍDO (H) CANCELADO

VALE

RESP. ODEBRECHT
PROJ. PLANSERVI ENGENHARIA

PROGRAMA CAPACITACAO LOGISTICA NORTE | N1030-02

FERROVIA – KM 541,05 A KM 891,361
LOCACAO 35 – KM 542,850 A KM 546,919
GEOMETRICO – KM 543,280 A KM 543,860
PLANTA E PERFIL – FERROVIA

ESCALA	SE	N° CONTRATADA	N° VALE	REVISÃO
IND.	–	DE0-3500-B02-7055	251K-B-07055	0