PERFIL
ESC.: H=1:1000 / V=1:100

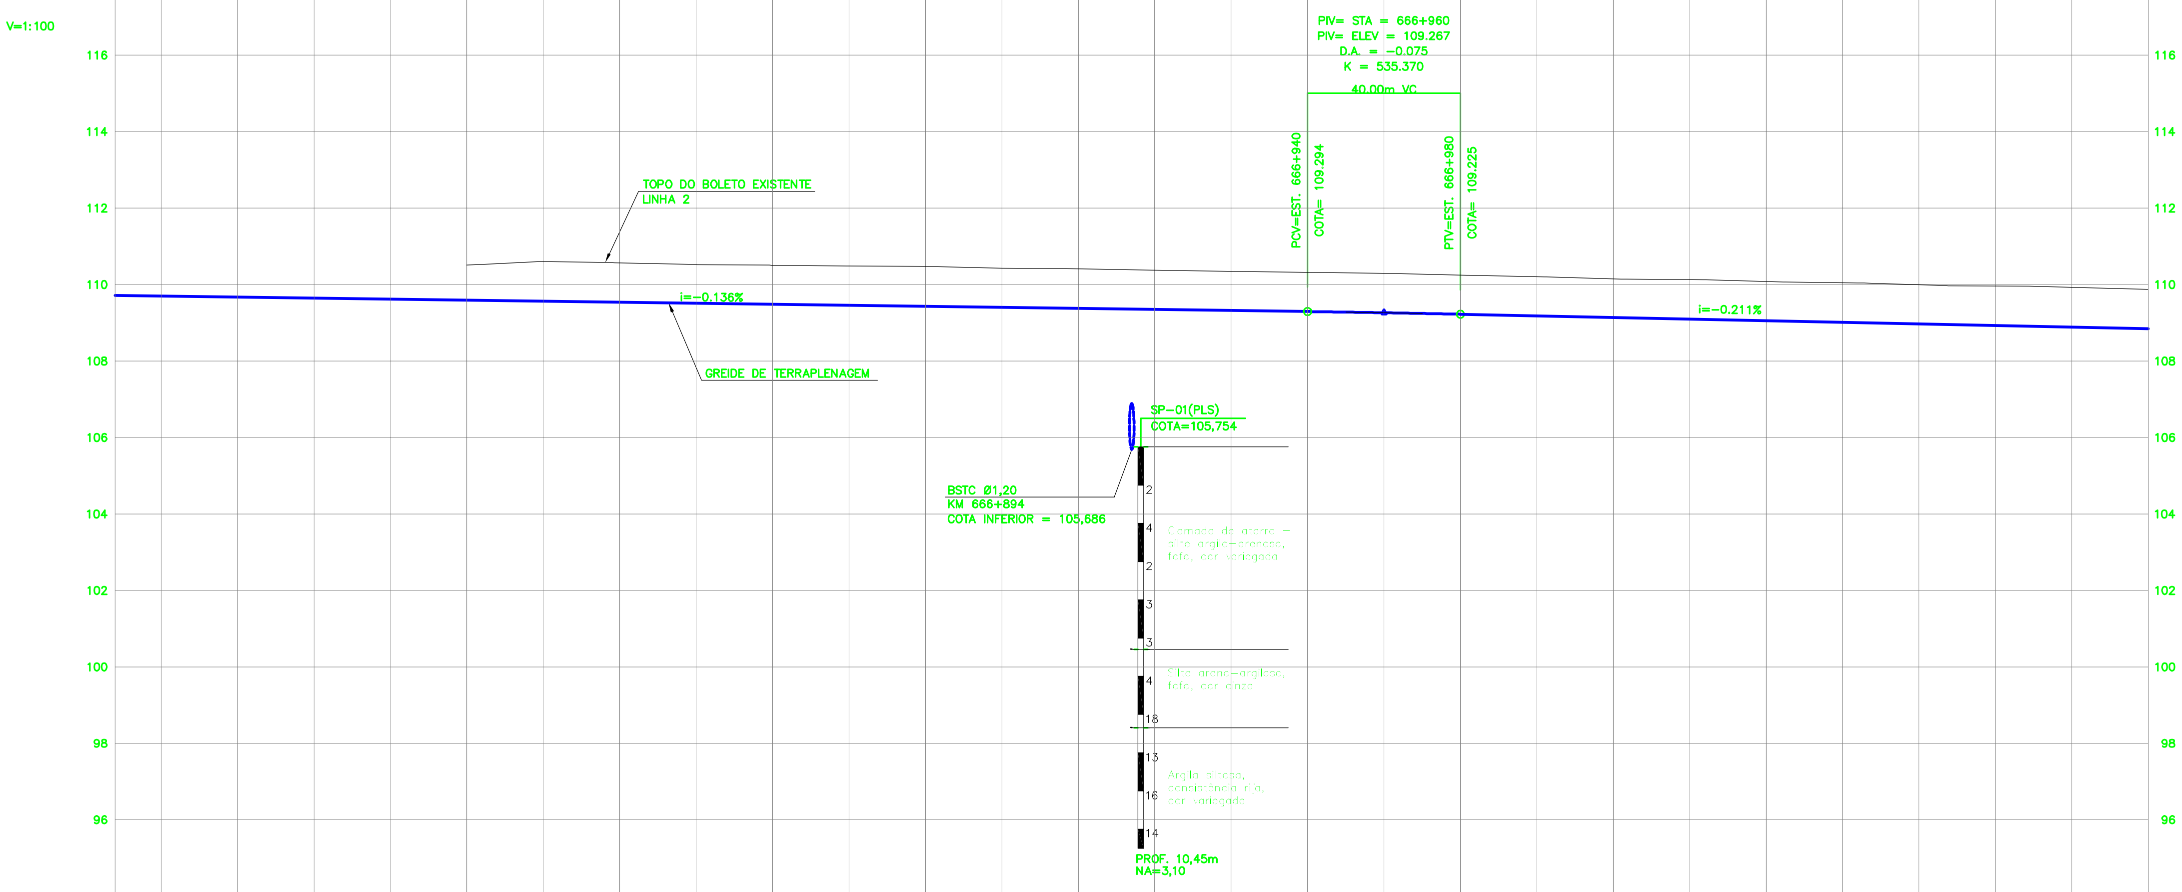

ESTACA	COTA TERRENO	COTA PROJETO
		109.719
666+640		109.703
		109.675
666+680		109.648
		109.621
666+720	110.51	109.594
	110.60	109.566
666+760	110.57	109.539
	110.52	109.512
666+800	110.50	109.485
	110.48	109.458
666+840	110.47	109.430
	110.43	109.403
666+880	110.41	109.376
	110.38	109.349
666+920	110.34	109.321
	110.32	109.294
666+960	110.30	109.263
	110.25	109.225
667+000	110.21	109.183
	110.15	109.140
667+040	110.13	109.098
	110.08	109.056
667+080	110.05	109.014
	110.00	108.972
667+120	109.96	108.930
	109.93	108.887
667+160	109.87	108.845

PLANTA
ESC.: 1:1000

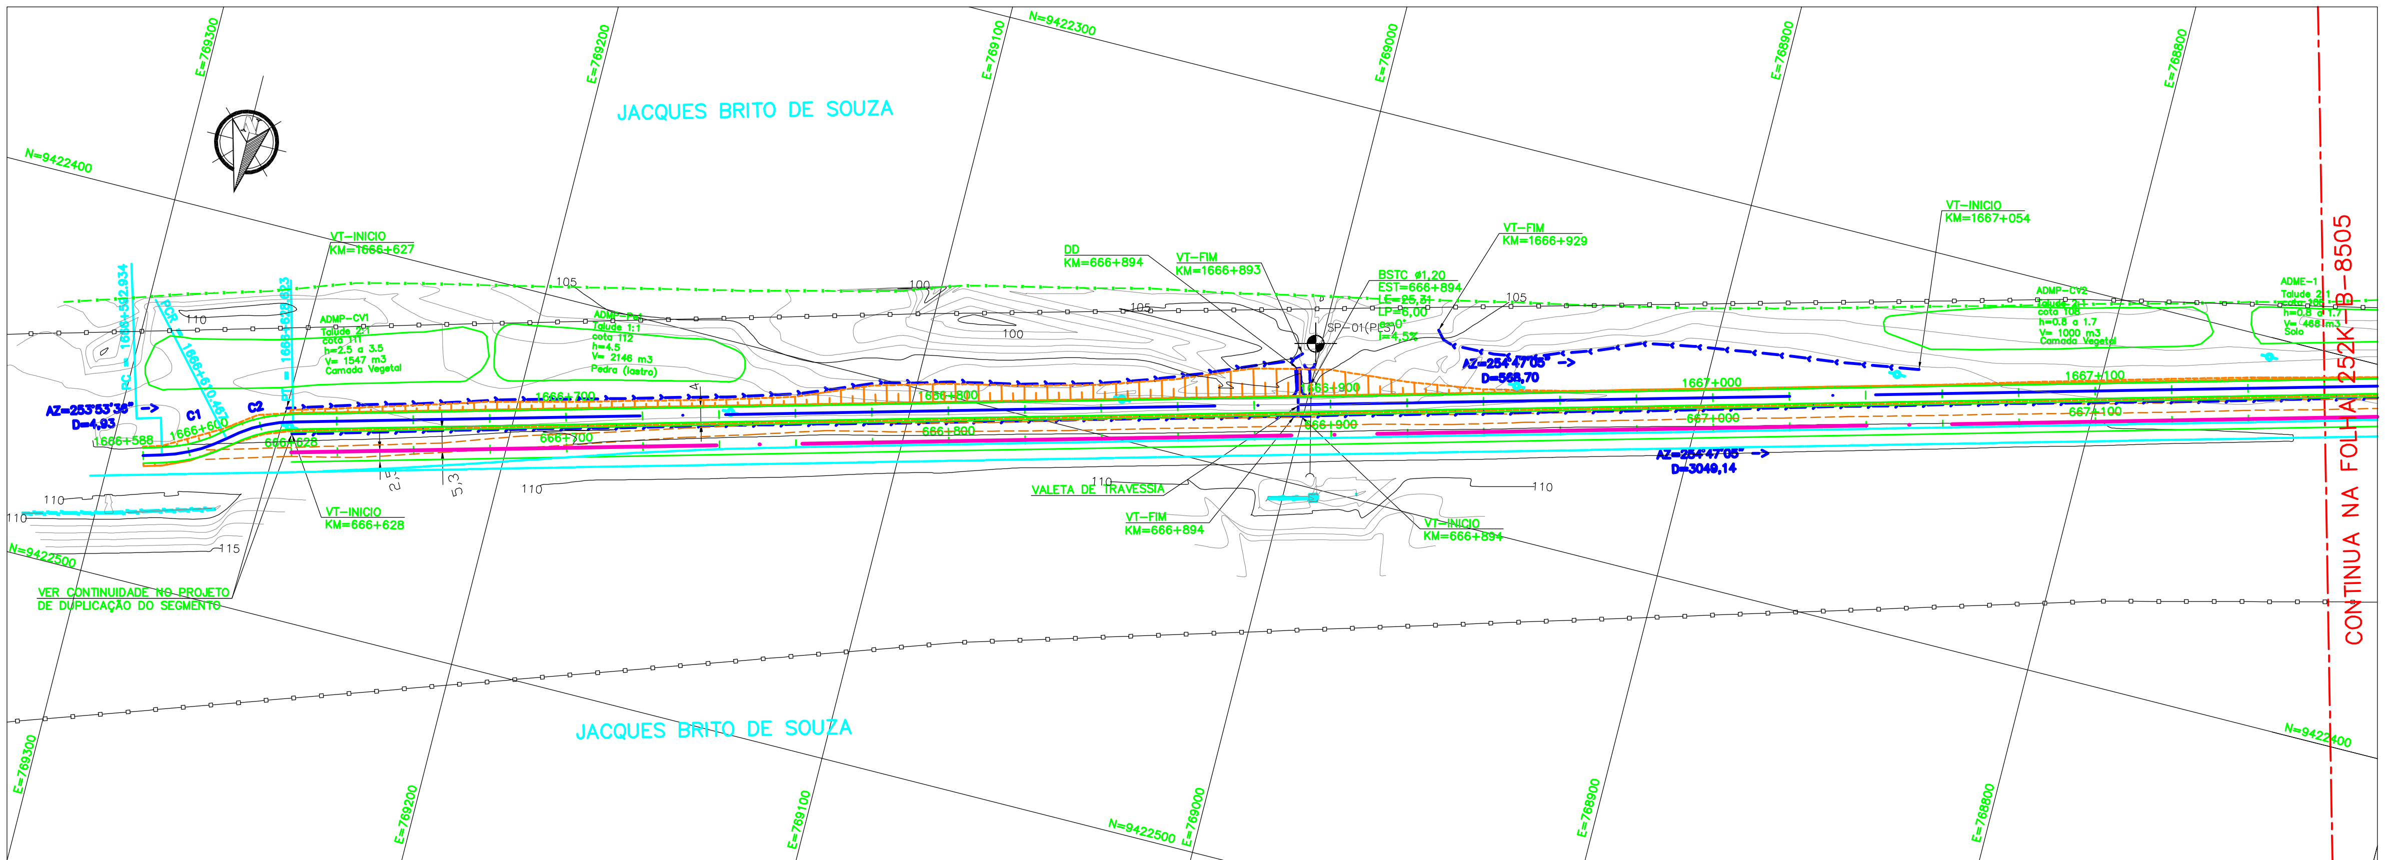

LEGENDA

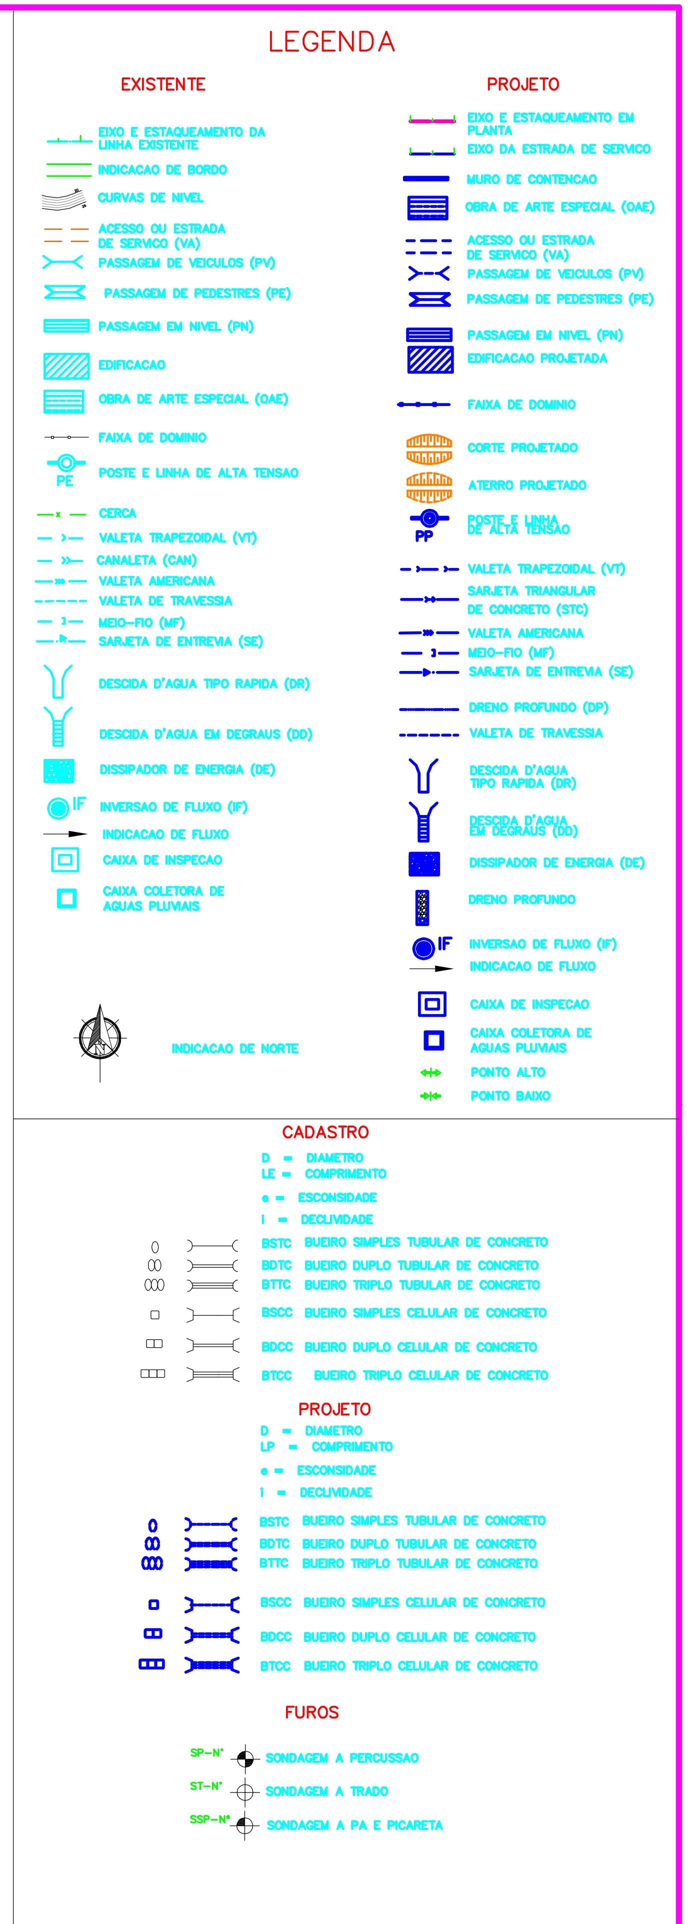

NOTAS

1-TODAS AS MEDIDAS ESTÃO EM METRO.
2-SISTEMA DE COORDENADAS UTM (SAD 69).
3-PARA QUADRO DE ALINHAMENTO HORIZONTAL VER DESENHO 252K-B-08541
4-ESTAQUEAMENTO ACIMA DE 1000, REFERE-SE AO EIXO DA ESTRADA DE SERVIÇO.

DOCUMENTOS DE REFERÊNCIA

252K-B-08502 – SEÇÕES TÍPICAS

REVISÕES

REV.	T.E.	DESCRIÇÃO	PROJ.	DES.	VER.	APR.	DATA
0	C	PARA CONHECIMENTO	ROD	FLA	RC	MS	10/08/09
A	B	EMISSÃO INICIAL	ROD	FLA	RC	MS	27/07/09

T.E. TIPO DE EMISSÃO: (A) PRELIMINAR (B) PARA APROVAÇÃO (C) PARA CONHECIMENTO (D) PARA COTAÇÃO (E) PARA CONSTRUÇÃO (F) CONFORME COMPRADO (G) CONFORME CONSTRUÍDO (H) CANCELADO

N° SUB-CONTRATADA
C0538-44-FE-2-GE-DE-100-ROD

VALE — RESP. ODEBRECHT — PROJ. PLANSERVI ENGENHARIA

PROGRAMA CAPACITACAO LOGISTICA NORTE | N1030-02

FERROVIA – KM 541,05 A KM 891,361
LOCACAO 44 – KM 666,628 A KM 670,626
GEOMETRICO – KM 666,628 A KM 667,160
PLANTA E PERFIL – FERROVIA

ESCALA	SE	N° CONTRATADA	N° VALE	REVISÃO
IND.	–	DE0-4400-B02-8504	252K-B-08504	0