


PONTA DA AGULHA	LOCALIZACAO Km	COORDENADAS		OBS.
		NORTE	ESTE	
PA-2	770+393	9.377.951,8386	825.310,9326	EXISTENTE

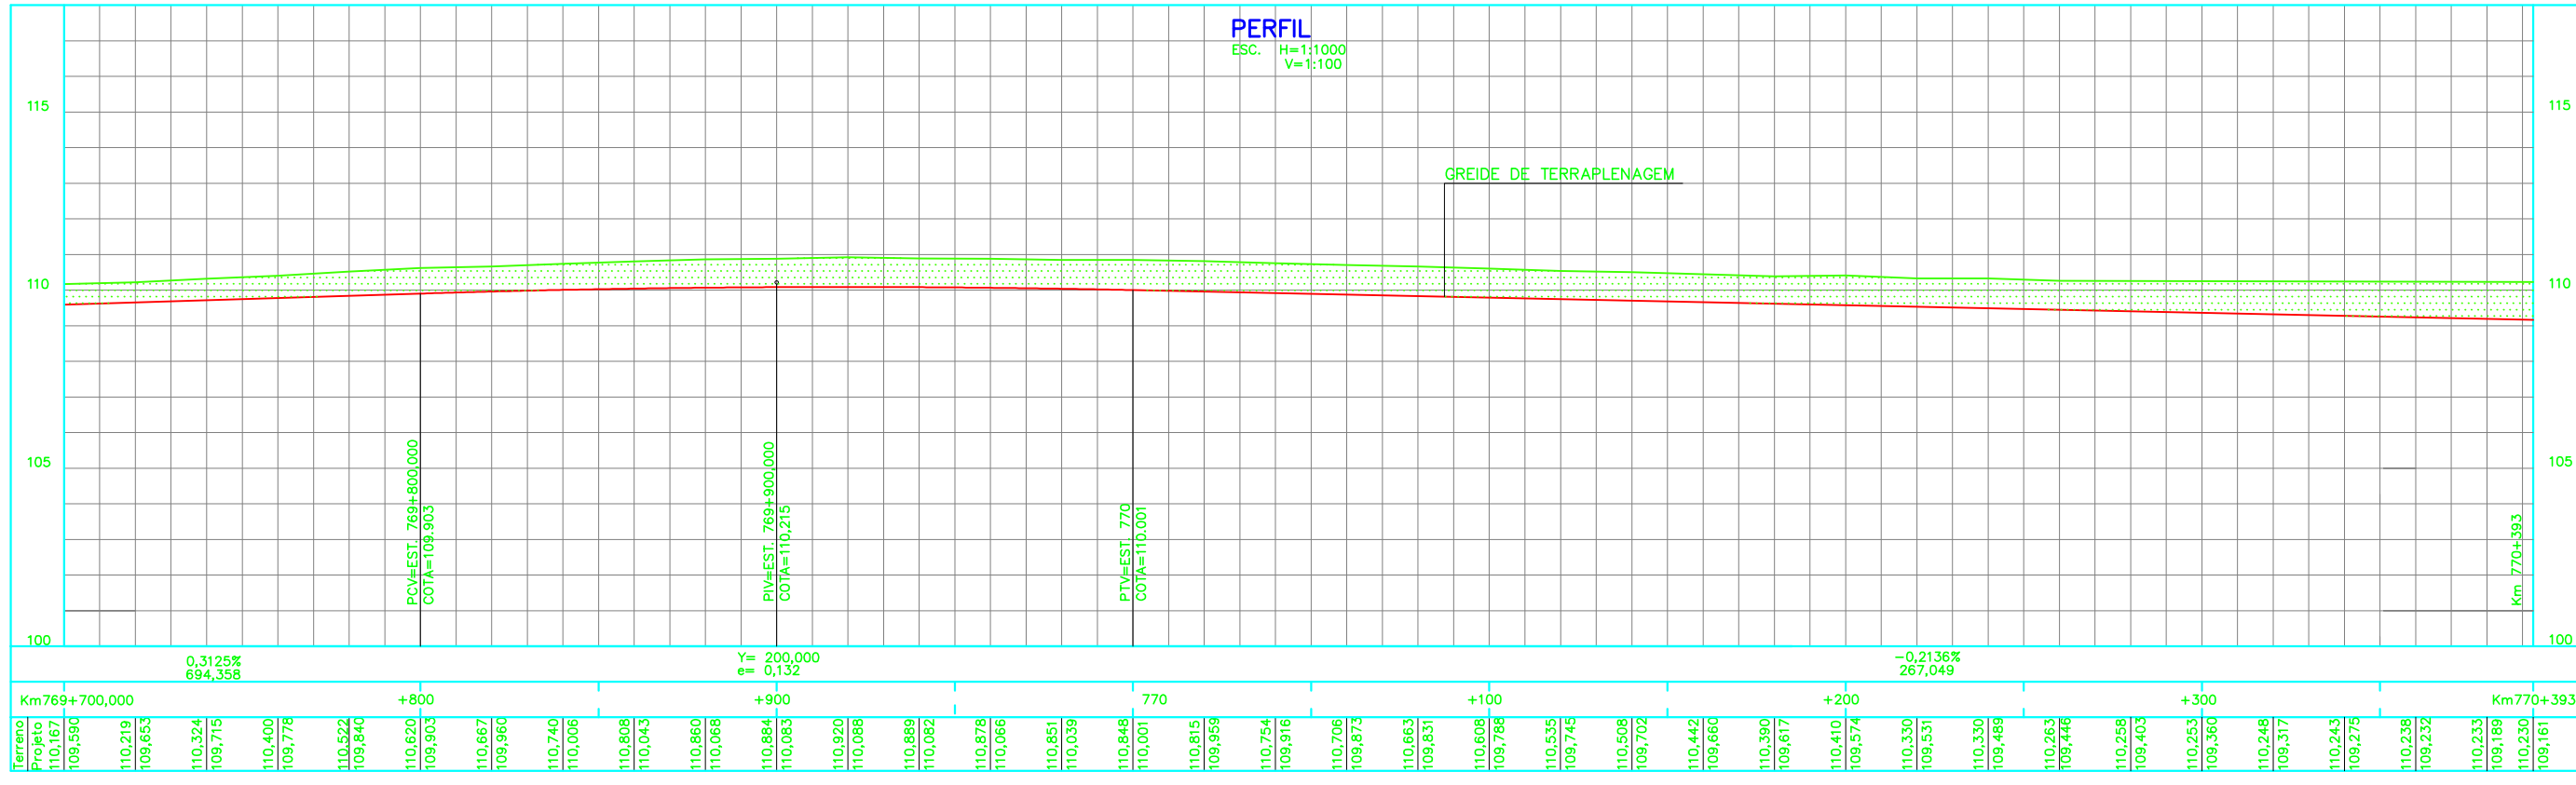

- #### NOTAS
- 1 - N° DA SUB-CONTRATADA: JCNO021-1-GM-PPE-0006.
  - 2 - MEDIDAS, COORDENADAS E ELEVAÇÕES EM METROS.
  - 3 - O GREIDE DE PROJETO REFERE-SE AO NIVEL DE TERRAPLENAGEM.
  - 4 - PARA LEGENDA VER DESENHO N° JCNO021-1-GM-IFG-0001.
  - 5 - PROJETO ELABORADO COM BASE EM LEVANTAMENTO TOPOGRÁFICO DO PROJETO DE AMPLIAÇÃO DO PÁTIO(100 MTPA).
  - 6 - DESENHO DE REFERÊNCIA: PROJETO 100 MTPA.

#### LEGENDA BÁSICA DE PLANTA E PERFIL

	FERROVIA EXISTENTE		TALUDE DE CORTE
	EIXO DO PROJETO		TALUDE DE ATERRO
	INVEST. GEOTÉCNICA EM PLANTA		TERRENO NATURAL
	POSTE EXISTENTE		GREIDE DE PROJETO
	ACESSO EXISTENTE		ATERRO
	DRENAGEM EXISTENTE		CERCA DE VEDAÇÃO

REV.	T.E.	DESCRIÇÃO	PROJ.	DES.	VER.	APR.	DATA
D	C	PARA CONHECIMENTO	LF	AS	RC	MS	19/06/09
A	B	EMISSÃO INICIAL	EG	SM	RC	MS	10/06/09

#### REVISÕES

T.E.	TIPO DE EMISSÃO	(A) PRELIMINAR	(B) PARA APROVAÇÃO	(C) PARA CONHECIMENTO	(D) PARA COTAÇÃO	(E) PARA CONSTRUÇÃO	(F) CONFORME COMPRADO	(G) CONFORME CONSTRUÍDO	(H) CANCELADO

Construtora Norberto Odebrecht S.A.

INGENHARIA E CONSULTORIA

**PROGRAMA CAPACITACAO LOGISTICA NORTE N1030-02**

**FERROVIA - KM 541,05 A KM 891,361**  
**Pátio 50 - KM 766,393 A KM 770,393**  
**GEOMETRICO - KM 769,700 A KM 770,393**  
**PLANTA E PERFIL**

ESCALA SE	N° CONTRATADA	N° VALE	REVISÃO
INDICADA	DE1-5000-B02-07236	254K-B-07236	0