


PONTA DE AGULHA				
PONTA DA AGULHA	LOCALIZAÇÃO Km	COORDENADAS		OBS.
		NORTE	ESTE	
PA-2	818+469,204	9.365,595,6024	648,506,2891	EXISTENTE

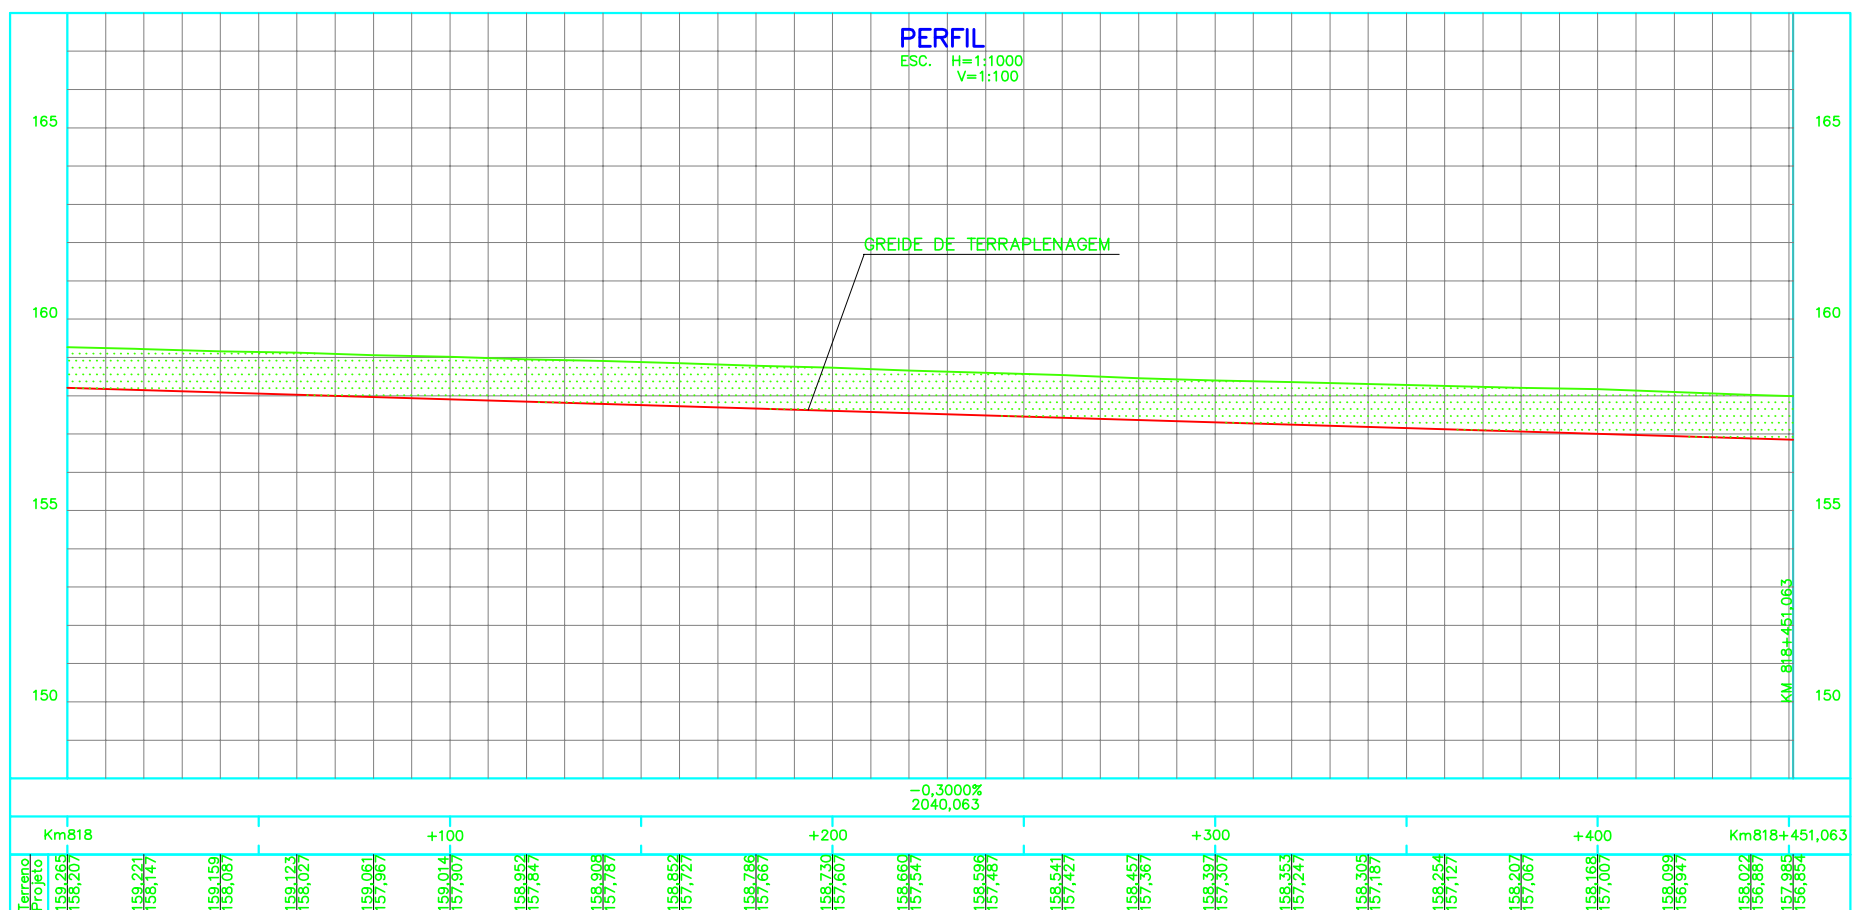

- #### NOTAS
- 1 - Nº DA SUB-CONTRATADA: JCN0021-1-GM-PPE-0028.
 - 2 - MEDIDAS, COORDENADAS E ELEVAÇÕES EM METROS.
 - 3 - O GREIDE DE PROJETO REFERE-SE AO NÍVEL DE TERRAPLENAGEM.
 - 4 - PARA LEGENDA VER DESENHO N°JCN0021-1-GM-IFG-0005.
 - 5 - PROJETO ELABORADO COM BASE EM LEVANTAMENTO TOPOGRÁFICO DO PROJETO BÁSICO.
 - 6 - DESENHO DE REFERÊNCIA: PROJETO 100 MTPA.

LEGENDA BÁSICA DE PLANTA E PERFIL

	FERROVIA EXISTENTE		TALUDE DE CORTE
	EIXO DO PROJETO		TALUDE DE ATERRO
	INVEST. GEOTÉCNICA EM PLANTA		TERRENO NATURAL
	POSTE EXISTENTE		GREIDE DE PROJETO
	ACESSO EXISTENTE		ATERRO
	DRENAGEM EXISTENTE		CERCA DE VEDAÇÃO

REV.	T.E.	DESCRIÇÃO	PROJ.	DES.	VER.	APR.	DATA
0	C	PARA CONHECIMENTO	LF	TB	RC	RC	19/06/09
A	B	EMISSÃO INICIAL	AT	SM	RC	MS	10/06/09

T.E.: (A) PRELIMINAR (B) PARA APROVAÇÃO (C) PARA CONHECIMENTO (D) PARA COTAÇÃO (E) PARA CONSTRUÇÃO (F) CONFORME COMPRADO (G) CONFORME CONSTRUÍDO (H) CANCELADO

PROGRAMA CAPACITAÇÃO LOGÍSTICA NORTE N1030-02		
FERROVIA - KM 541,05 A KM 891,361		
Pátio 53 - KM 814,190 A KM 818,451		
GEOMÉTRICO - KM 818,000 A KM 818,451		
PLANTA E PERFIL		
ESCALA	SE	Nº CONTRATADA
INDICADA	-	DE1-5300-B02-05947
Nº VALE		255K-B-05947
REVISÃO		0