


**NOTAS**

- 1 - Nº DA SUB-CONTRATADA: JCNO021-1-GM-PPE-0030.
- 2 - MEDIDAS, COORDENADAS E ELEVAÇÕES EM METROS.
- 3 - O GREIDE DE PROJETO REFERE-SE AO NIVEL DE TERRAPLENAGEM.
- 4 - PARA LEGENDA VER DESENHO N°JCNO021-1-GM-IFG-0005.
- 5 - PROJETO ELABORADO COM BASE EM LEVANTAMENTO TOPOGRÁFICO DO PROJETO BÁSICO.
- 6 - DESENHO DE REFERÊNCIA: PROJETO BÁSICO.

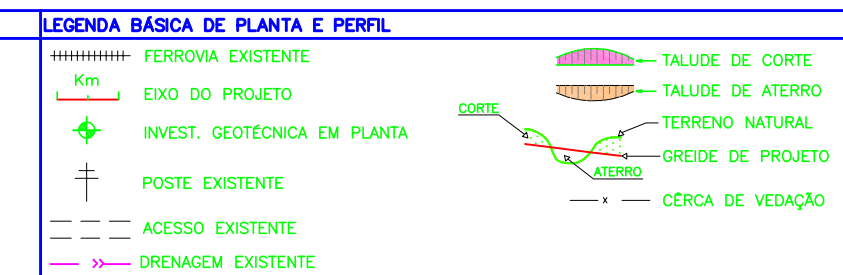

REV.	T.E.	DESCRIÇÃO	PROJ.	DES.	VER.	APR.	DATA
0	C	PARA CONHECIMENTO	EG	PO	RC	MS	19/06/09
1	B	EMISSÃO INICIAL	EG	RS	RC	MS	19/12/08
<b>REVISÕES</b>							
T.E.: (A) PRELIMINAR (C) PARA CONHECIMENTO (E) PARA CONSTRUÇÃO (G) CONFORME CONSTRUÍDO							
TIPO DE EMISSÃO: (B) PARA APROVAÇÃO (D) PARA COTAÇÃO (F) CONFORME COMPRADO (H) CANCELADO							

10/06/09

**PROGRAMA CAPACITAÇÃO LOGÍSTICA NORTE N1030-02**

**FERROVIA - KM 541,05 A KM 891,361**  
**Pátio 54 - KM 830,680 A KM 834,680**  
**GEOMETRICO - KM 831,240 A KM 831,940**  
**PLANTA E PERFIL**

ESCALA: 1:1000 (PLANTA), 1:1000 / 1:100 (PERFIL)  
 N° CONTRATADA: DE1-5400-B02-06012  
 N° VALE: 255K-B-06012  
 REVISÃO: 0