## PLANTA
ESC. 1:1000

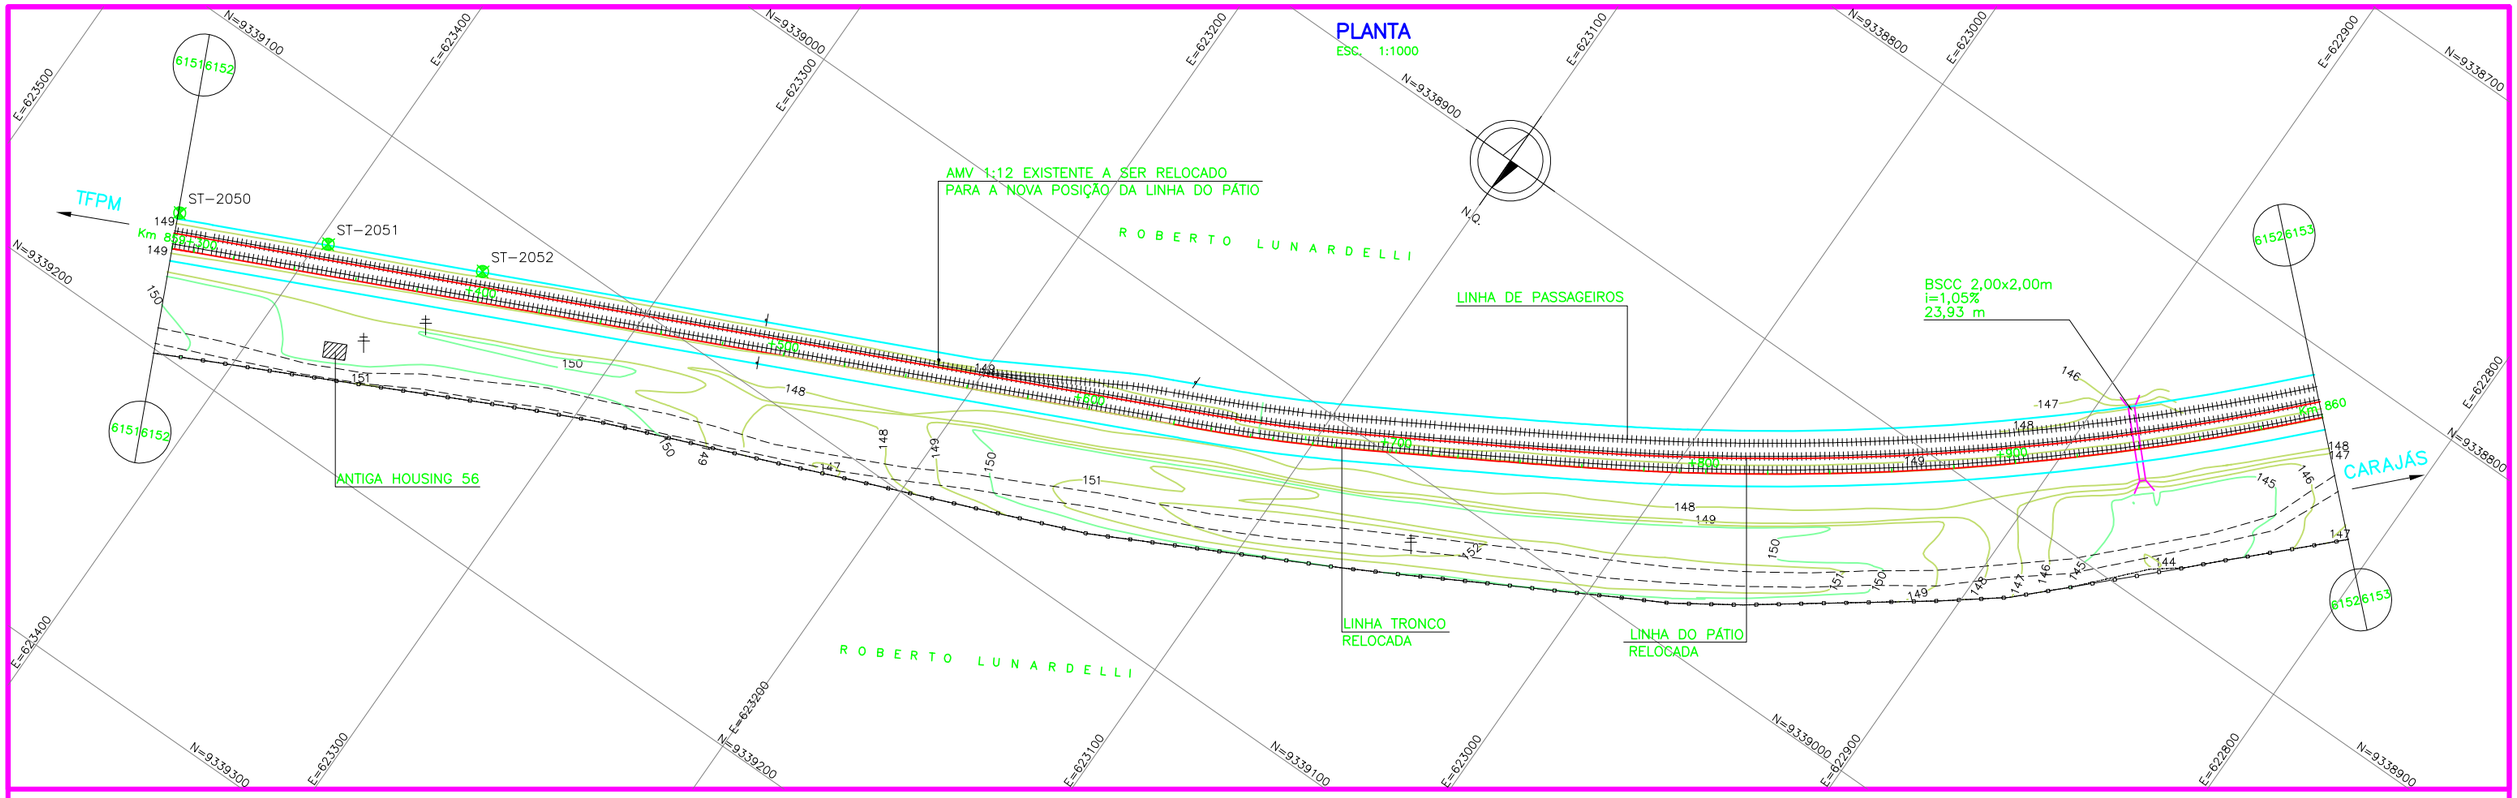


## PERFIL
ESC. H=1:1000
V=1:100

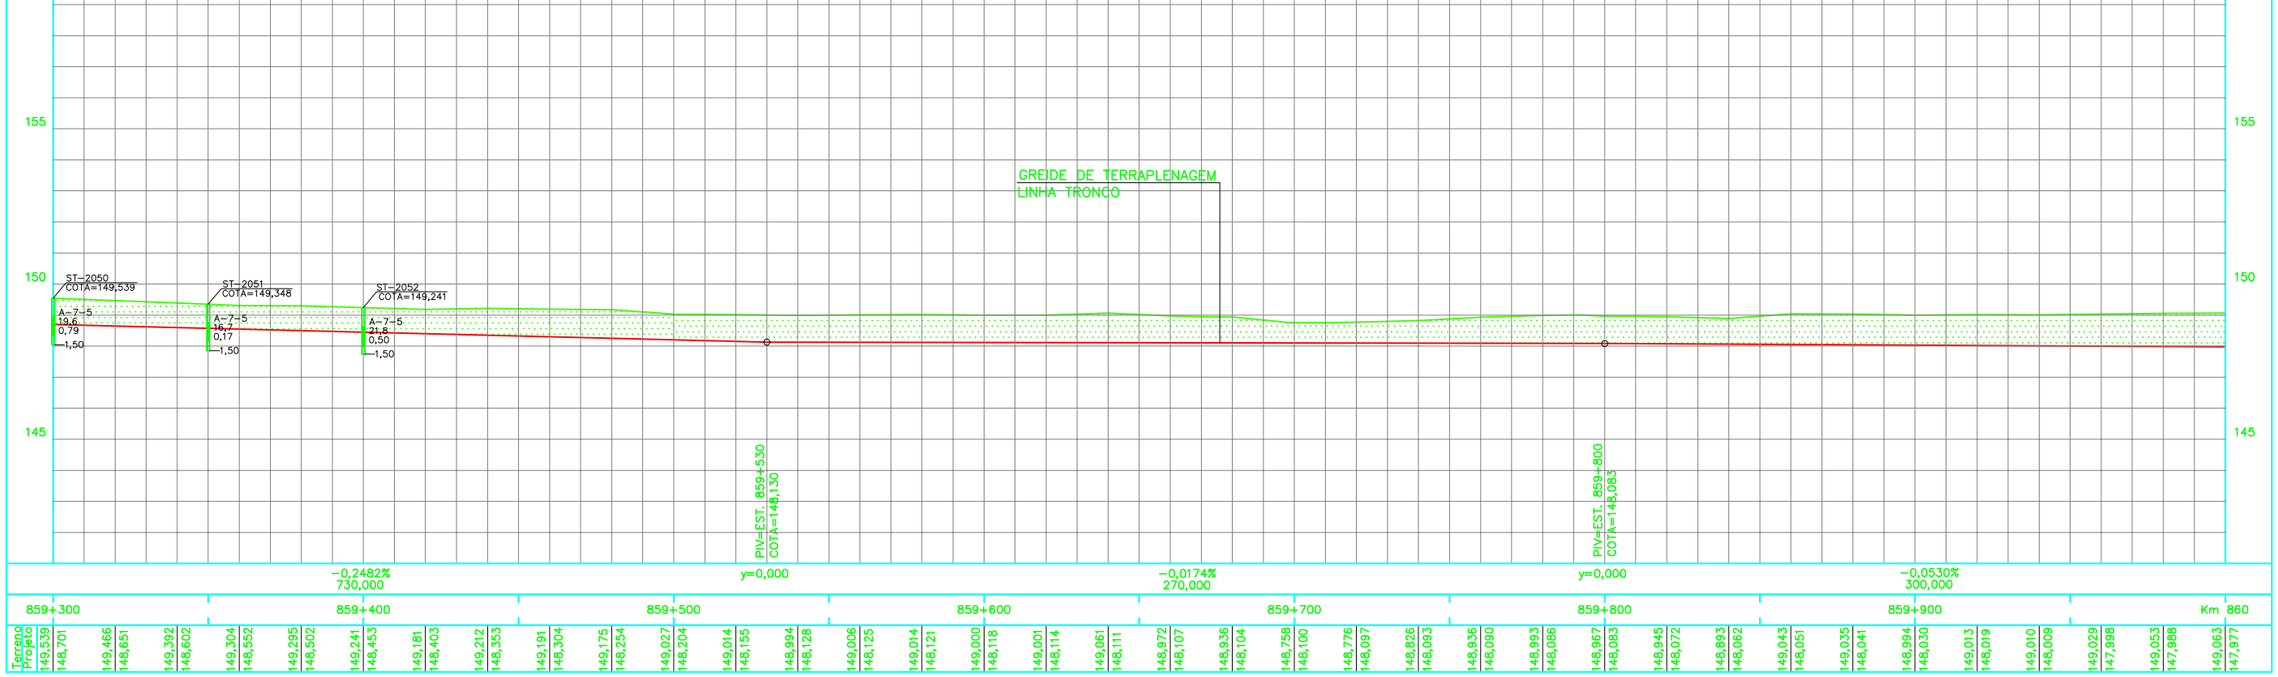


## NOTAS

1 – Nº DA SUB–CONTRATADA: JCN0021–1–GM–PPE–0044.
2 – MEDIDAS, COORDENADAS E ELEVAÇÕES EM METROS.
3 – O GREIDE DE PROJETO REFERE–SE AO NIVEL DE TERRAPLENAGEM.
4 – PARA LEGENDA VER DESENHO Nº JCN0021–1–GM–IFG–0007.
5 – PROJETO ELABORADO COM BASE EM LEVANTAMENTO TOPOGRÁFICO DO DO PROJETO BÁSICO.
6 – DESENHO DE REFERÊNCIA: PROJETO BÁSICO.

## LEGENDA BÁSICA DE PLANTA E PERFIL

- FERROVIA EXISTENTE
- Km — EIXO DO PROJETO
- INVEST. GEOTÉCNICA EM PLANTA
- POSTE EXISTENTE
- ACESSO EXISTENTE
- DRENAGEM EXISTENTE
- TALUDE DE CORTE
- TALUDE DE ATERRO
- TERRENO NATURAL
- GREIDE DE PROJETO
- CÊRCA DE VEDAÇÃO
- ST / SP — INVEST. GEOTÉCNICA EM PERFIL

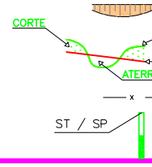


## REVISÕES

| REV. | T.E. | DESCRIÇÃO | PROJ. | DES. | VER. | APR. | DATA |
|---|---|---|---|---|---|---|---|
| 0 | C | PARA CONHECIMENTO | EG | PO | RC | MS | 19/06/09 |
| A | B | EMISSÃO INICIAL | EG | AS | RC | MS | 10/06/09 |

T.E. TIPO DE EMISSÃO: (A) PRELIMINAR (B) PARA APROVAÇÃO (C) PARA CONHECIMENTO (D) PARA COTAÇÃO (E) PARA CONSTRUÇÃO (F) CONFORME COMPRADO (G) CONFORME CONSTRUÍDO (H) CANCELADO

VALE

RESP. ODEBRECHT Construtora Norberto Odebrecht S.A

PROJ. JMS Couto Engenharia e Consultoria

PROGRAMA CAPACITACAO LOGISTICA NORTE — N1030–02

**FERROVIA – KM 541,05 A KM 891,361**
**Pátio 56 – KM 858,800 A KM 862,538**
**GEOMETRICO – KM 859,300 A KM 860**
**PLANTA E PERFIL**

| ESCALA | SE | Nº CONTRATADA | Nº VALE | REVISÃO |
|---|---|---|---|---|
| INDICADA | – | DE1–5600–B02–06152 | 255K–B–06152 | 0 |