
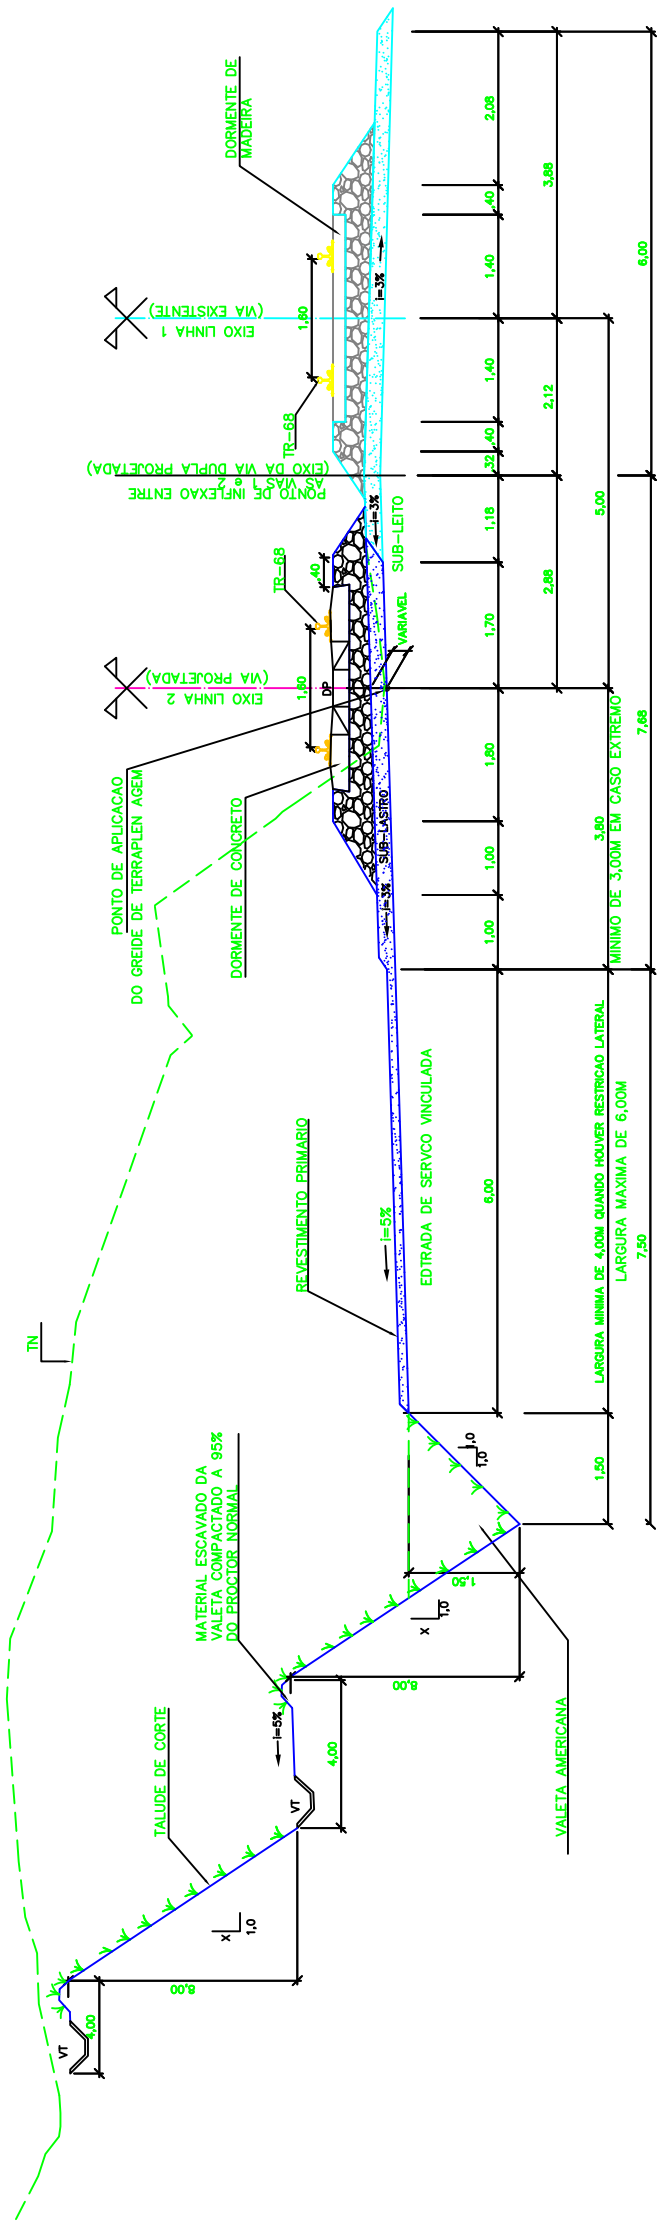


# LEGENDA

EXISTENTE	PROJETO

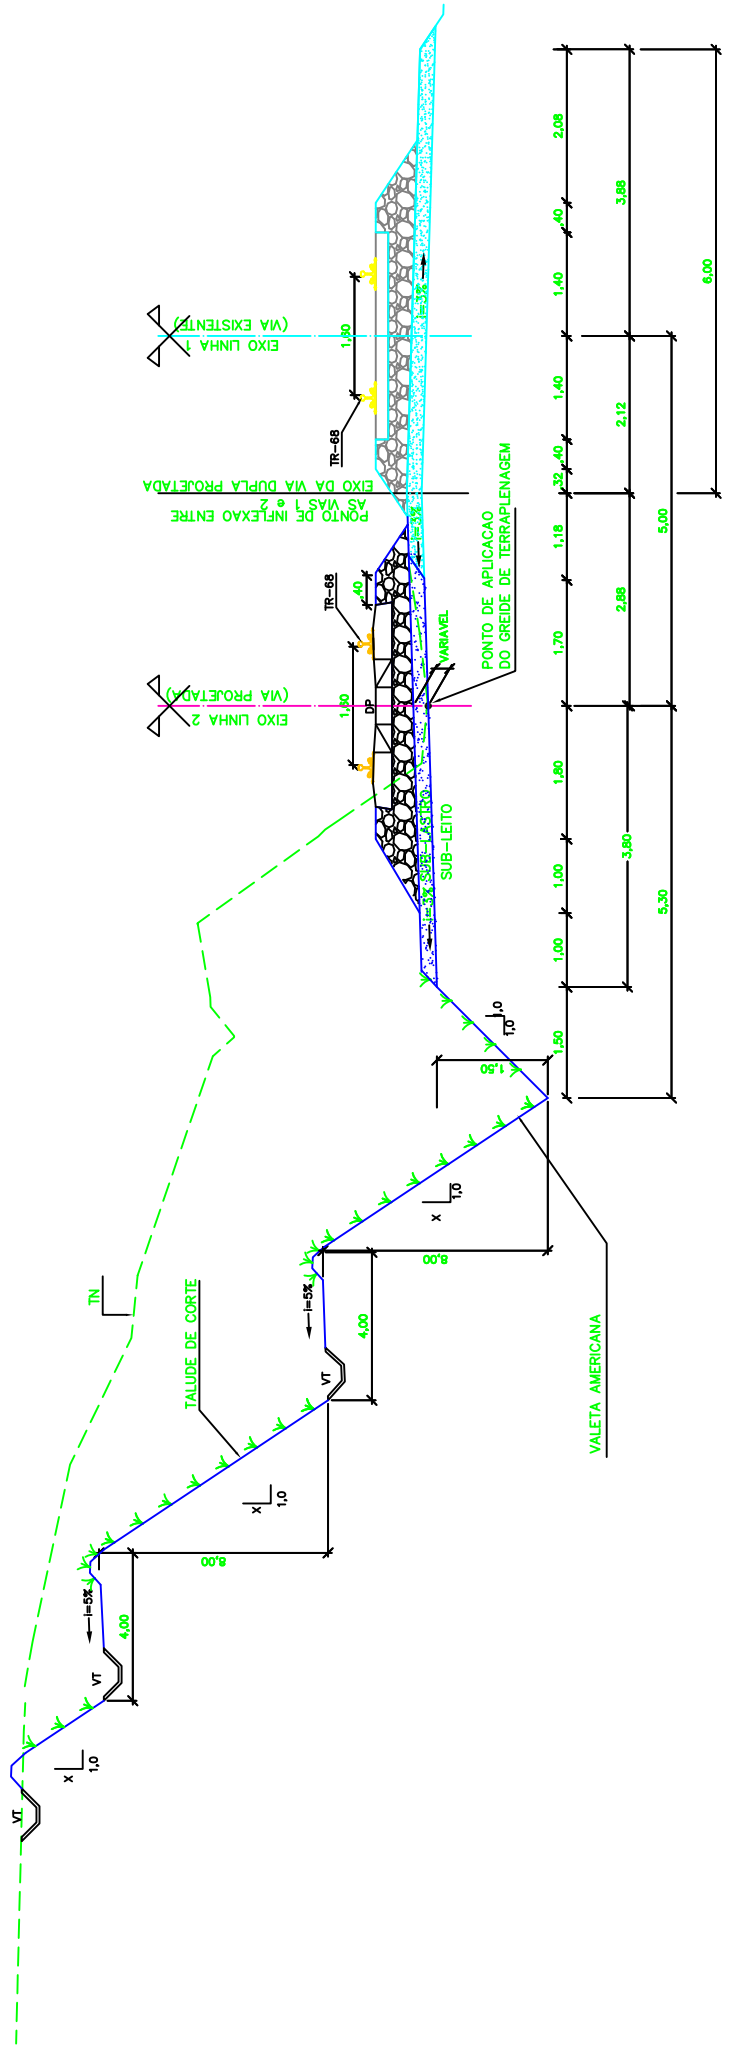

# Locação 10

REV.	T.E.	DES.	VER.	APR.	DATA		
0	C	VALIDADO ATENDENDO O RAP RL-200K-G-23028	JDC	TSS	DGT	ASX	01/08/08
1	C	REVISAO PARA ATENDER O RAP RL-200K-G-23028	JDC	TSS	DGT	ASX	05/08/08
2	B	PARA APROVACAO	JDC	TSS	DGT	ASX	13/01/08
3	A	PARA APROVACAO	JDC	ASX	DGT	ASX	10/11/08

REVISAO	PROJ.	DES.	VER.	APR.	DATA
0					
1					
2					
3					

TIPO DE EMISSAO	PARA CONHECIMENTO	PARA CONSTRUICAO	CONFORME CONSTRUICAO
(A) PRELIMINAR	(C) PARA CONHECIMENTO	(E) PARA CONSTRUICAO	(G) CONFORME CONSTRUICAO
(B) PARA APROVACAO	(D) PARA COTICAO	(F) CONFORME COTICAO	(H) CANCELADO
(V) VALIDADO			

ESCALA	Nº VALE	Nº CONTRATADA	Nº VALE
1:50	VRD01-PBF2-PC-001E-01	230K-B-15795	0

ESCALA	Nº VALE	Nº CONTRATADA	Nº VALE
1:50	VRD01-PBF2-PC-001E-01	230K-B-15795	0

## DOCUMENTOS DE REFERENCIA

## NOTAS

- AS DIMENSÕES ESTÃO EM METRO, EXCETO ONDE INDICADO.
- O ALARGAMENTO DE CORTE, QUANDO A LARGURA FOR SUFICIENTE, PODE SER UTILIZADO PARA IMPLANTACAO DE ESTRADA DE SERVIÇO.
- O USO DE VALETAS AMERICANAS DEPENDE DO ESTUDO DO N.A., DA CONVENIENCIA DE TERRAPLENAGENS E CONDIÇÕES ESPECÍFICAS DO LOCAL E DAS CONDIÇÕES HIDRÁULICAS.
- AS DECLIVIDADES DE TALUDES DEVEM SER DEFINIDAS CASO A CASO.
- SE PLOTADO EM AS, A ESCALA SERÁ 1:100

ESCALA	Nº VALE	Nº CONTRATADA	Nº VALE
1:50	VRD01-PBF2-PC-001E-01	230K-B-15795	0

ESCALA	Nº VALE	Nº CONTRATADA	Nº VALE
1:50	VRD01-PBF2-PC-001E-01	230K-B-15795	0

