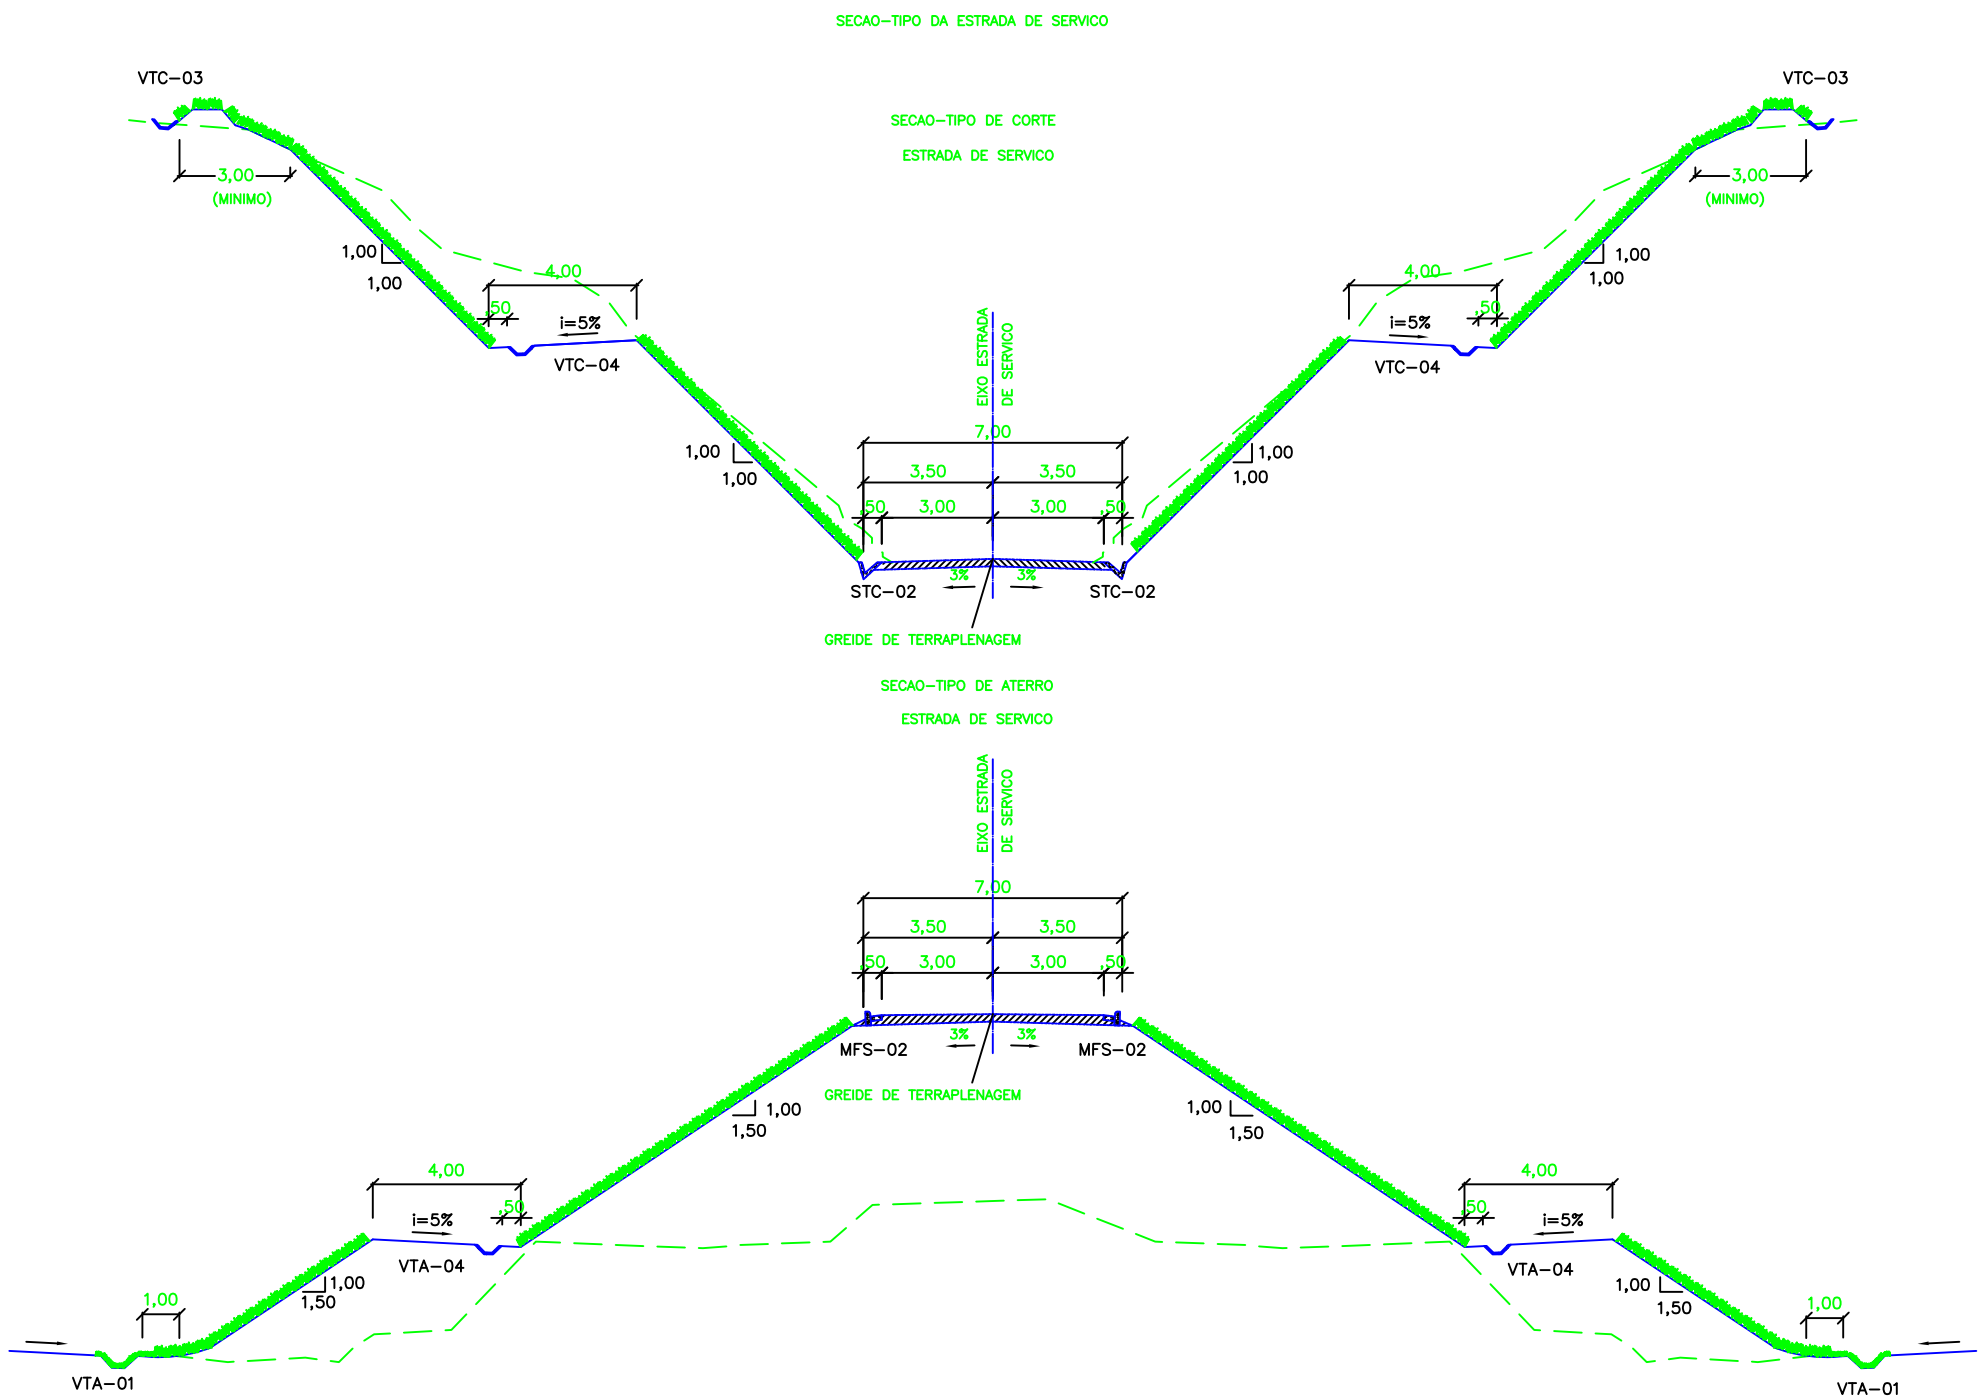

LEGENDAS

EXISTENTE	PROJETO
TERRENO NATURAL	TERRENO PROJETADO
	GRAMA
	EIXO VIA DE ACESSO
	LIMITE DA FAIXA DE DOMINIO
	VTA – VALETA TRAPEZOIDAL DE ATERRO
	VTC – VALETA TRAPEZOIDAL DE CORTE
	MFS – MEIO FIO COM SARJETA
	STC – SARJETA TRIANGULAR DE CONCRETO

Locação 11

Promon	ODEBRECHT
AV ☐ APROVADO E VALIDADO	AV ☐ APROVADO E VALIDADO
AC ☐ APROVADO COM COMENTARIO	AC ☐ APROVADO COM COMENTARIO
RE ☐ NAO APROVADO / REEMITIR	RE ☐ NAO APROVADO / REEMITIR
EL ☐ NAO APROVADO / ELIMINAR	EL ☐ NAO APROVADO / ELIMINAR
NOME:	NOME:
FUNCAO ____ DATA: __/__/__	FUNCAO ____ DATA: __/__/__

NOTAS

1– AS DIMENSOES ESTAO EM METRO, EXCETO ONDE INDICADO.

2–O ALARGAMENTO DE CORTE OU DE ATERRO, QUANDO A LARGURA FOR SUFICIENTE, PODE SER UTILIZADO PARA IMPLANTACAO DE ESTRADA DE SERVICO (VER DETALHE 01 e 02), EVENTUALMENTE PODEM SER UTILIZADAS AS BANQUETAS, SE MAIS INDICADAS, EM FUNCAO DO PROJETO DE TERRAPLANAGEM.

3–A LARGURA PADRÃO DA VALETA DE 2,60M SERÁ MODIFICADA QUANDO NECESSÁRIA NO PROJETO EXECUTIVO.

INSTRUCOES P/ PLOTAGEM	
COR	ESPESSURA
COR N. 8	0,05
WHITE	0,1
YELLOW	0,1
GREEN	0,2
CYAN	0,3
BLUE	0,4
RED	0,6
COR N. 250	0,9

DOCUMENTOS DE REFERENCIA

230K–B–07224
230K–B–07225

REV.	T.E.	DESCRICAO	PROJ.	DES.	VER.	APR.	DATA
0	C	CONHECIMENTO	ASTEP	RCS	LUIS	ASP	30/09/08

REVISOES

T.E. TIPO DE EMISSAO: (A) PRELIMINAR (B) PARA APROVACAO (C) PARA CONHECIMENTO (D) PARA COTACAO (E) PARA CONSTRUCAO (F) CONFORME COMPRADO (G) CONFORME CONSTRUIDO (H) CANCELADO (V) VALIDADO

VALE | ASTEP

ESTRADA DE FERRO CARAJAS | N1030–02

FERROVIA – KM 0,00 A KM 331,03
DUPLICACAO DA FERROVIA – LOTE 03
SEGMENTO 01 KM 162,361 AO KM 178,118
PROJETO DE TERRAPLENAGEM – SECAO TIPO DA ESTRADA DE SERVIÇO
PROJETO BASICO

ESCALA	SE	Nº CONTRATADA	Nº VALE	REVISAO
1:100		ASTEP–01–PB–TER–155	230K–B–07381	0

PE–G–601E – Rev 2 (A1)