
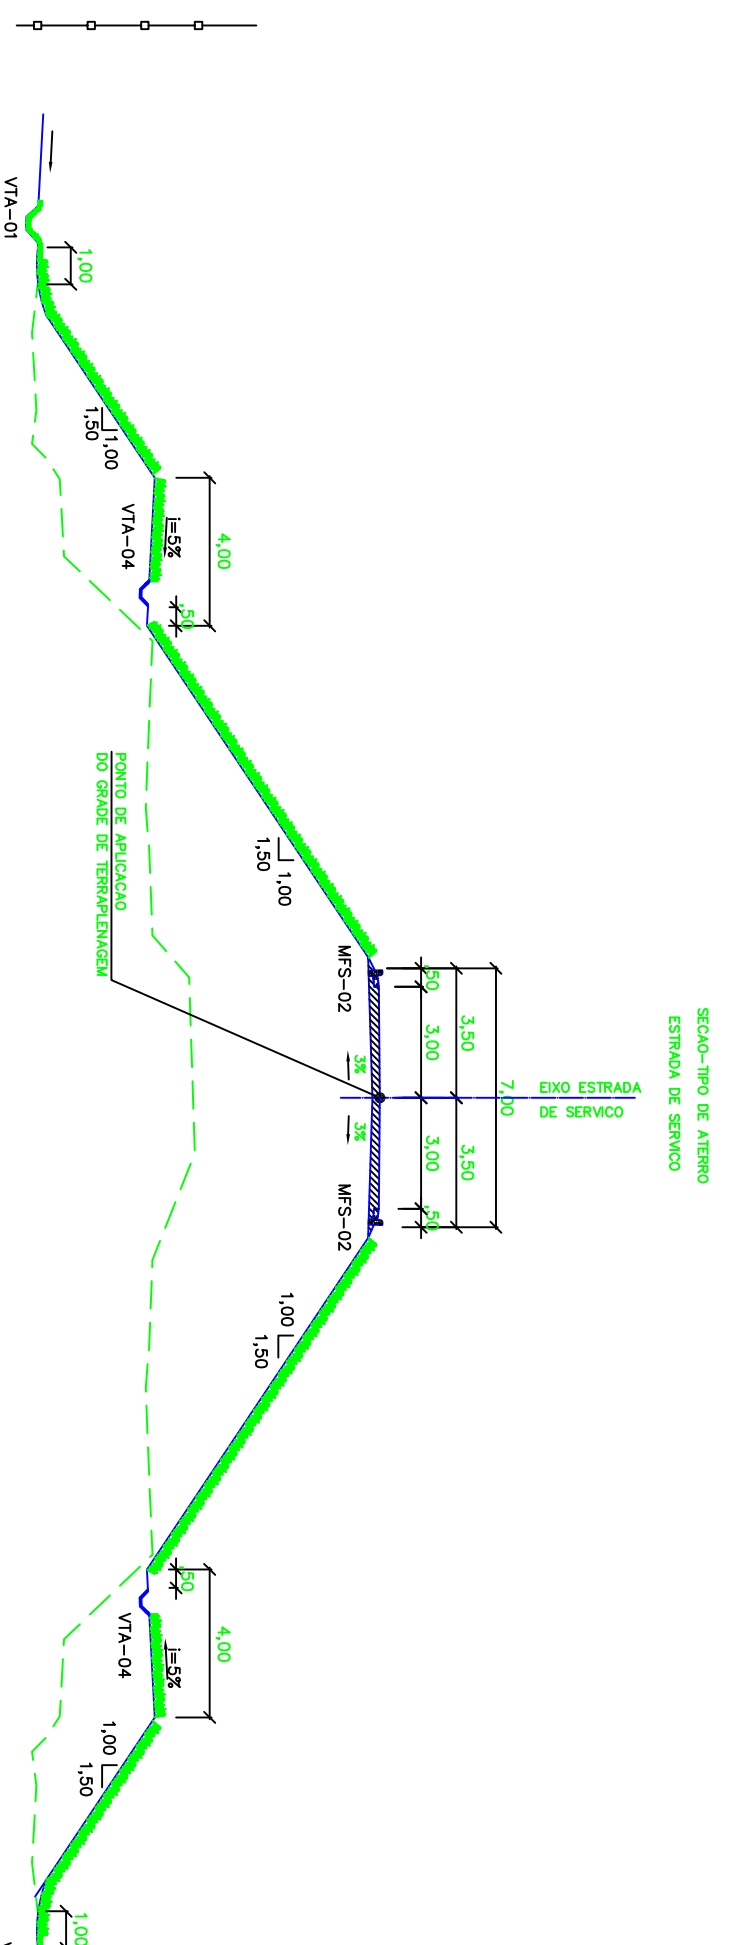


LEGENDAS

EXISTENTE	PROJETO
TERRENO NATURAL	TERRENO PROJETADO
GRAVA	GRAVA
EIXO VIA DE ACESSO	EIXO VIA DE ACESSO
LIMITE DA FAIXA DE DOMINIO	LIMITE DA FAIXA DE DOMINIO
VTA - VALETA TRAPEZOIDAL DE ATERRO	VTA - VALETA TRAPEZOIDAL DE ATERRO
VTC - VALETA TRAPEZOIDAL DE CORTE	VTC - VALETA TRAPEZOIDAL DE CORTE
MFS - MEIO FIO COM SARETA	MFS - MEIO FIO COM SARETA
STC - SARETA TRIANGULAR DE CONCRETO	STC - SARETA TRIANGULAR DE CONCRETO

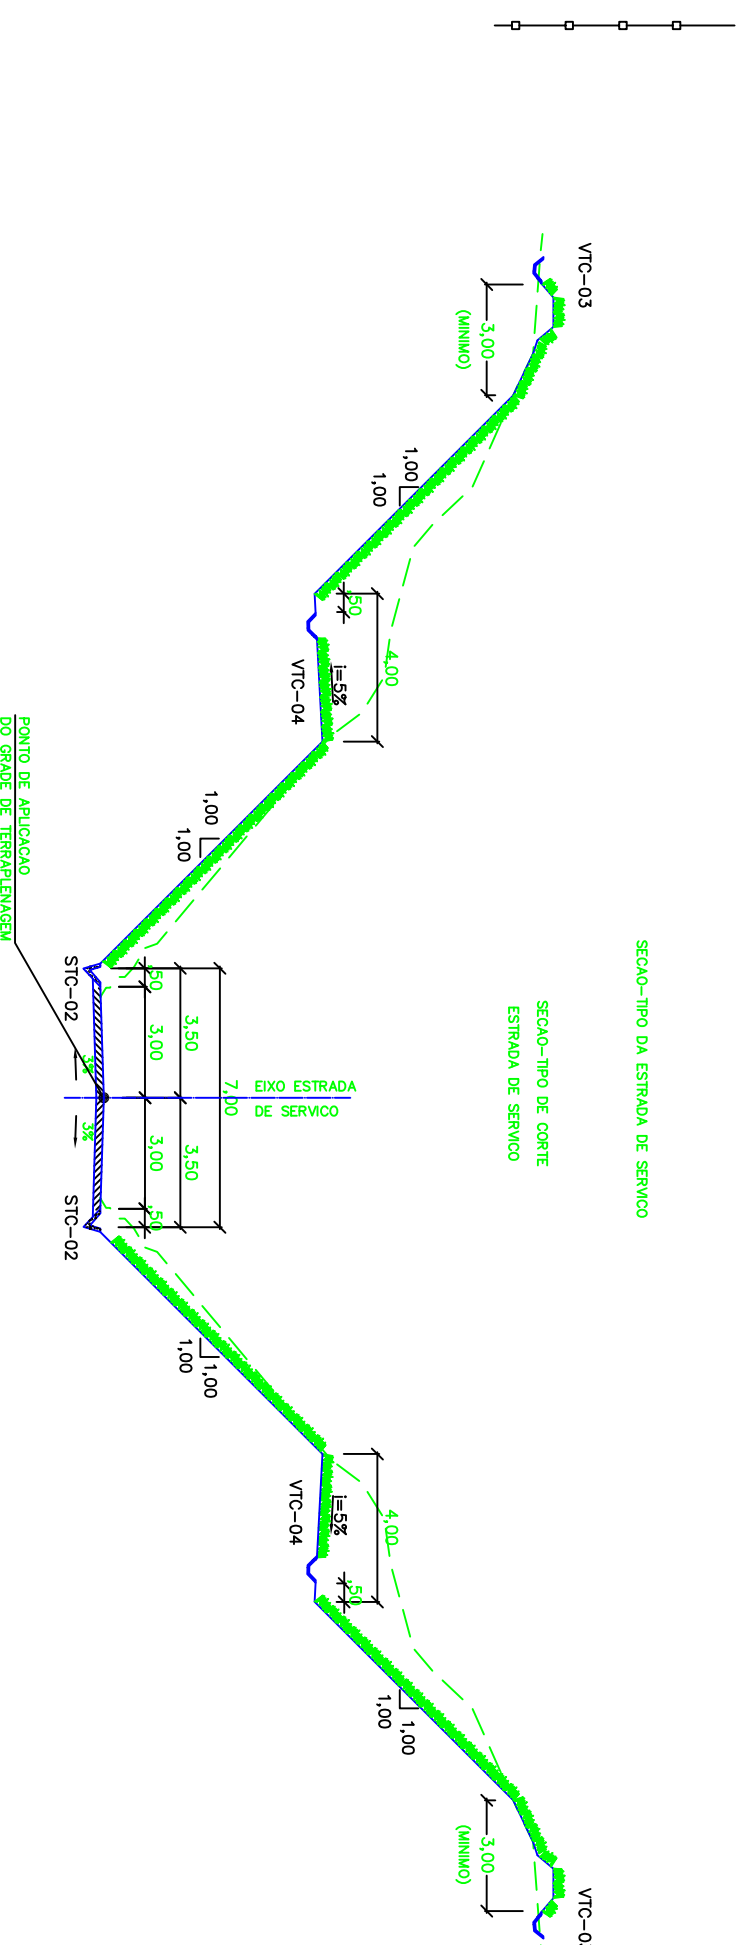

NOTAS

- 1- AS DIMENSÖES ESTÃO EM METRO, EXCETO ONDE INDICADO.
- 2- O ALARGAMENTO DE CORTE OU DE ATERRO, QUANDO A LARGURA FOR SUFFICIENTE, PODE SER UTILIZADO PARA IMPLANTACAO DE ESTRADA DE SERVICO (VER DETALHE 01 e 02), EVENTUALMENTE PODEM SER UTILIZADAS AS BANQUETAS, SE MAIS INDICADAS, EM FUNCAO DO PROJETO DE TERRAPLENAGEM.

DOCUMENTOS DE REFERENCIA

REV.	TE.	DESCRICAO	REVISÖES	PROJ.	DES.	VER.	APR.	DATA
0	C	PARA COMECAMENTO	(A) PRELIMINAR (B) PARA APROVACAO (C) PARA COMECAMENTO (D) PARA COTACAO	ASTEP	ROBERTO	JUNIO	10/05/06	05/06



ESTRADA DE FERRO CARAUAS
 FERROVIA - KM 0 A KM 351,03
 DUPLICACAO DA FERROVIA - LOTE 03
 SEGMENTO 05 - KM 233,311 AO 248+118
 PROJETO DE TERRAPLENAGEM - SECAO TIPO ESTRADA DE SERVICO
 PROJETO BASICO
 ESCALA: 1:100
 Nº CONTRATAÇÃO: ASTEP-05-PB-TER-140
 Nº VALE: 230K-B-08675
 REVISÃO: 0

Locação 15

<input type="checkbox"/> AV APROVADO E VALIDADO <input type="checkbox"/> AC APROVADO COM COMENTARIO <input type="checkbox"/> RE APROVADO / RESERVA <input type="checkbox"/> EL APROVADO / ELIMINAR NOME: _____ DATA: ___/___/___ FUNICAO: _____	<input type="checkbox"/> AV APROVADO E VALIDADO <input type="checkbox"/> AC APROVADO COM COMENTARIO <input type="checkbox"/> RE APROVADO / RESERVA <input type="checkbox"/> EL APROVADO / ELIMINAR NOME: _____ DATA: ___/___/___ FUNICAO: _____
--	--

PROJETO	05
SE	01
REVISAO	00
DATA	05/06
PROJETO	05
SE	01
REVISAO	00
DATA	05/06