


## SEÇÃO TRANSVERSAL TIPO DE ATERRO

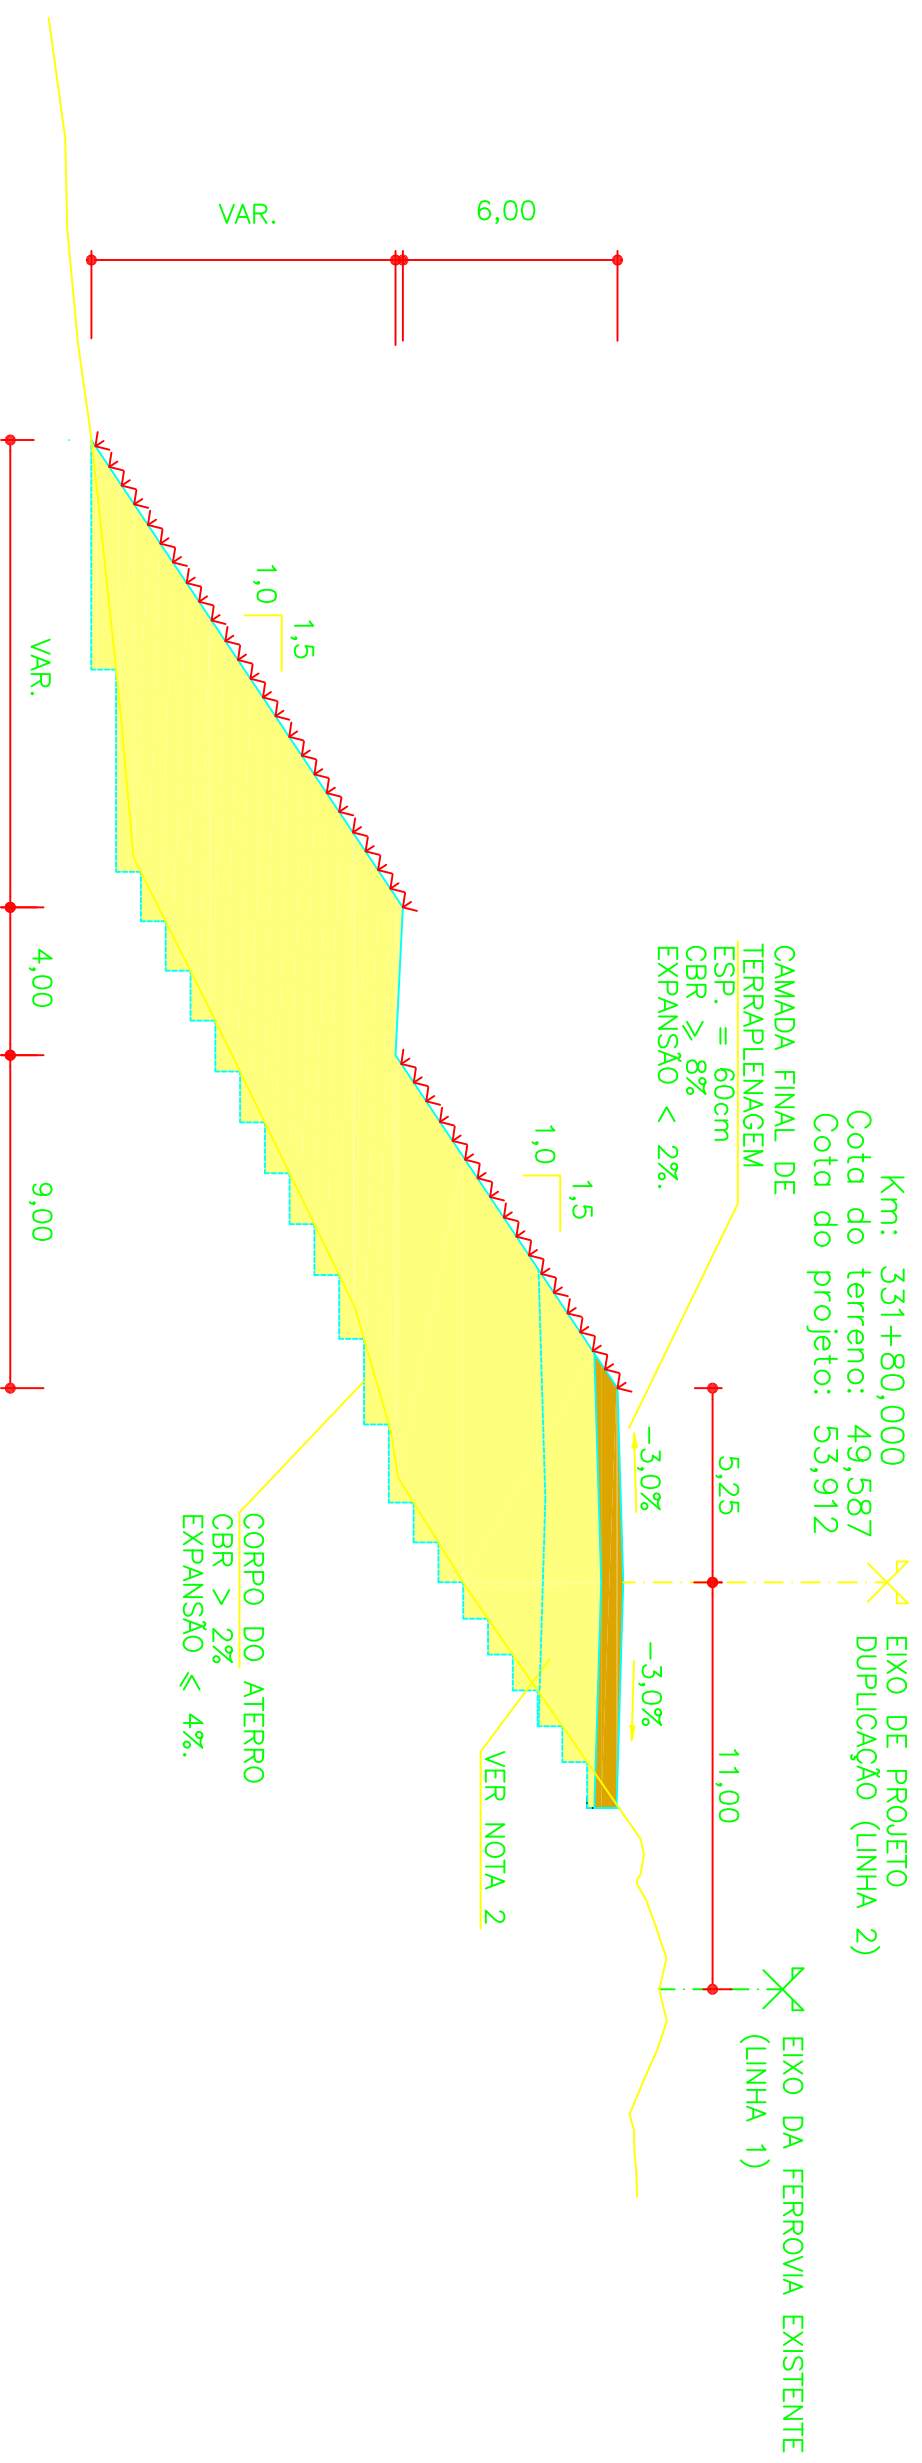

Locação 20

**NOTAS**

- 1 - MEDIDAS, COORDENADAS E ELEVAÇÕES EM METROS.
- 2 - EM ATENDIMENTO AO PAVIMENTO FERROVIÁRIO, DEVERÁ SER GARANTIDO ABAIXO DO GREIDE DE TERRAPLENAGEM, NUMA ESPESURA DE 200cm, A CONFEÇÃO DESTA PARTE DO ATERRO COM MATERIAL DE CBR MÍNIMO DE 8%.

**DOCUMENTOS DE REFERÊNCIA**

REV.	TE.	REVISÕES	PROJ.	DES.	VER.	APR.	DATA
0	E	APROVADO ATENDENDO PAPE RE-234K-G-07645	EWZ	CS	WR	JMS	07/10/10
A	B	EMISSÃO INICIAL	EWZ	CS	WR	JMS	30/09/10

Y.E.	TIPO DE EMISSÃO	(A) PRELIMINAR	(B) PARA APROVAÇÃO	(C) PARA COMEÇAMENTO	(D) PARA COTAÇÃO	(E) PARA CONSTRUÇÃO	(F) COMEÇAMENTO COMEÇADO	(G) COMEÇAMENTO CONSTRUÍDO	(H) COMEÇADO

**PROGRAMA CAPACITAÇÃO LOGÍSTICA NORTE**

PROJETO EXECUTIVO

FERROVIA - KM 202,88 A KM 331,03

DUPLICAÇÃO DA LINHA TRONCO - SEGMENTO 20-21

TERRAPLENAGEM

SEÇÕES TRANSVERSAIS TIPO DE ATERRO

RESP. Construtora Odebrecht SA

PROJ. JM Auto

ESCALA	SE	Nº CONTRATAÇÃO	Nº VALE	REVISÃO
1:200	-	JCVR55A1-1-TR-STP-0012	234K-B-07817	0