
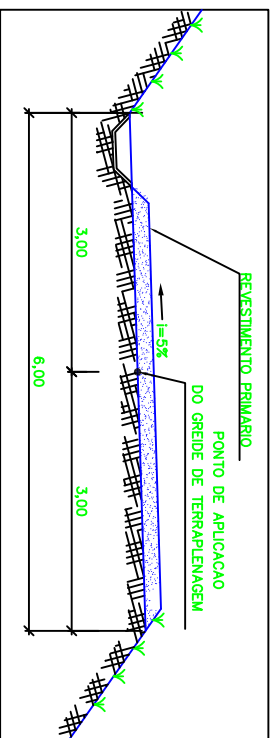
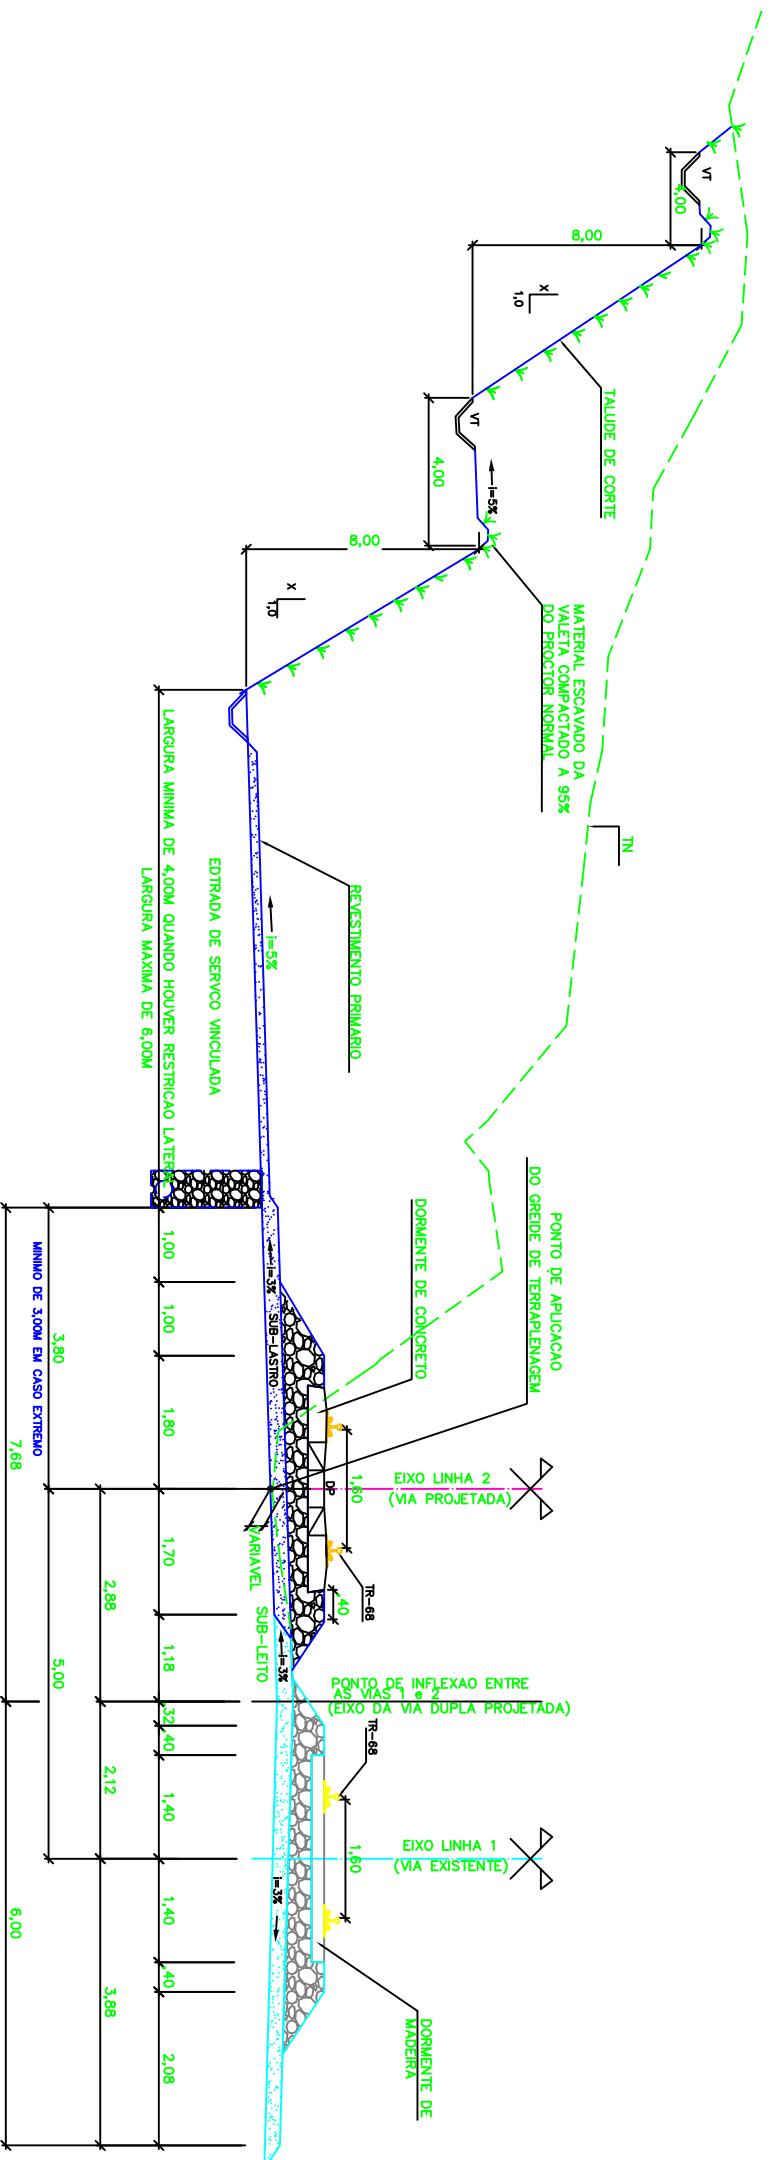


LEGENDA

EXISTENTE	PROJETO

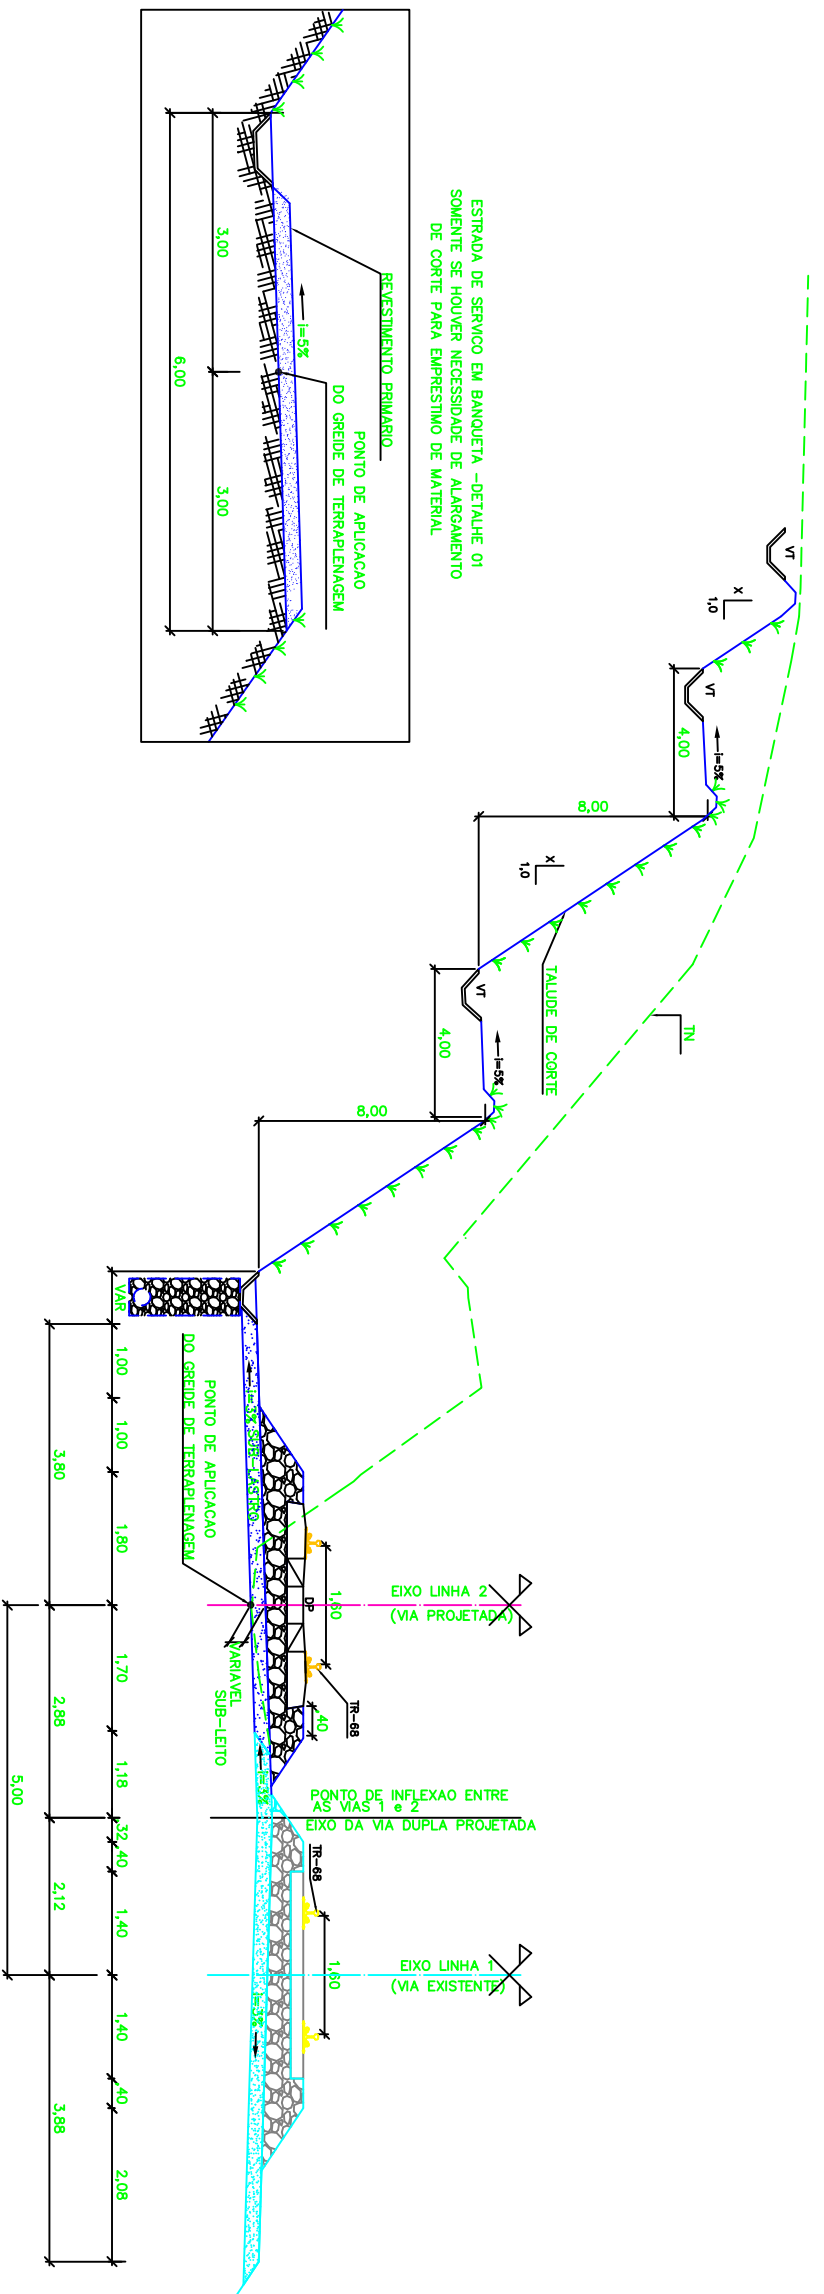

NOTAS

- 1- AS DIMENSÕES ESTÃO EM METRO, EXCETO ONDE INDICADO.
- 2- O ALARGAMENTO DE CORTE, QUANDO DESTINADO A EMPRESTIMO E SUA LARGURA FOR SUFICIENTE, PODE SER UTILIZADO PARA IMPLANTACAO DE ESTRADA DE SERVIÇO.
- 3- SE O ALARGAMENTO FOR MAIS LARGO QUE A ESTRADA DE SERVIÇO, O VALIETO TRAPEZOIDAL.
- 4- AS REQUISIÇÕES DE TALUDES DEVEM SER PERPENDICULARES CASO A CASO.
- 5- SE PLOTADO EM A3, A ESCALA SERÁ 1:100

DOCUMENTOS DE REFERENCIA

1. 230K-B-16034 - PROJETO GEOMETRICO - DUPLICACAO

T.F.	TIPO DE EMISSAO	REVISOES
(A) PRELIMINAR	(B) PARA APROVACAO	(C) PARA COMEÇAMENTO
(D) PARA OTIMIZACAO	(E) PARA CONSTRUCCAO	(F) CORRECCAO DE ERRORES
(G) CORRECCAO DE ERRORES	(H) CANCELADO	(I) VALIADO

Locação 3



ESTRADA DE FERRO CARAUAS N1030-02

FERROVIA - KM 0,00 A KM 331,03
 PROGRAMA CAPACITACAO LOGISTICA NORTE - LOTE 02
 SEGMENTO KM 22+305 AO KM 37+800
 PROJETO GEOMETRICO - SECAO TRANSVERSAL TIPO - CORTE
 PROJETO BASICO

ESCALA	Nº CONTRATAÇÃO	Nº VALE	REVISÃO
1:50	VRD01-PBF2-PG-356-01	230K-B-16186	0