


SEÇÃO TIPO PARA CORTE 486+320 - 486+860
ESC. 1:100

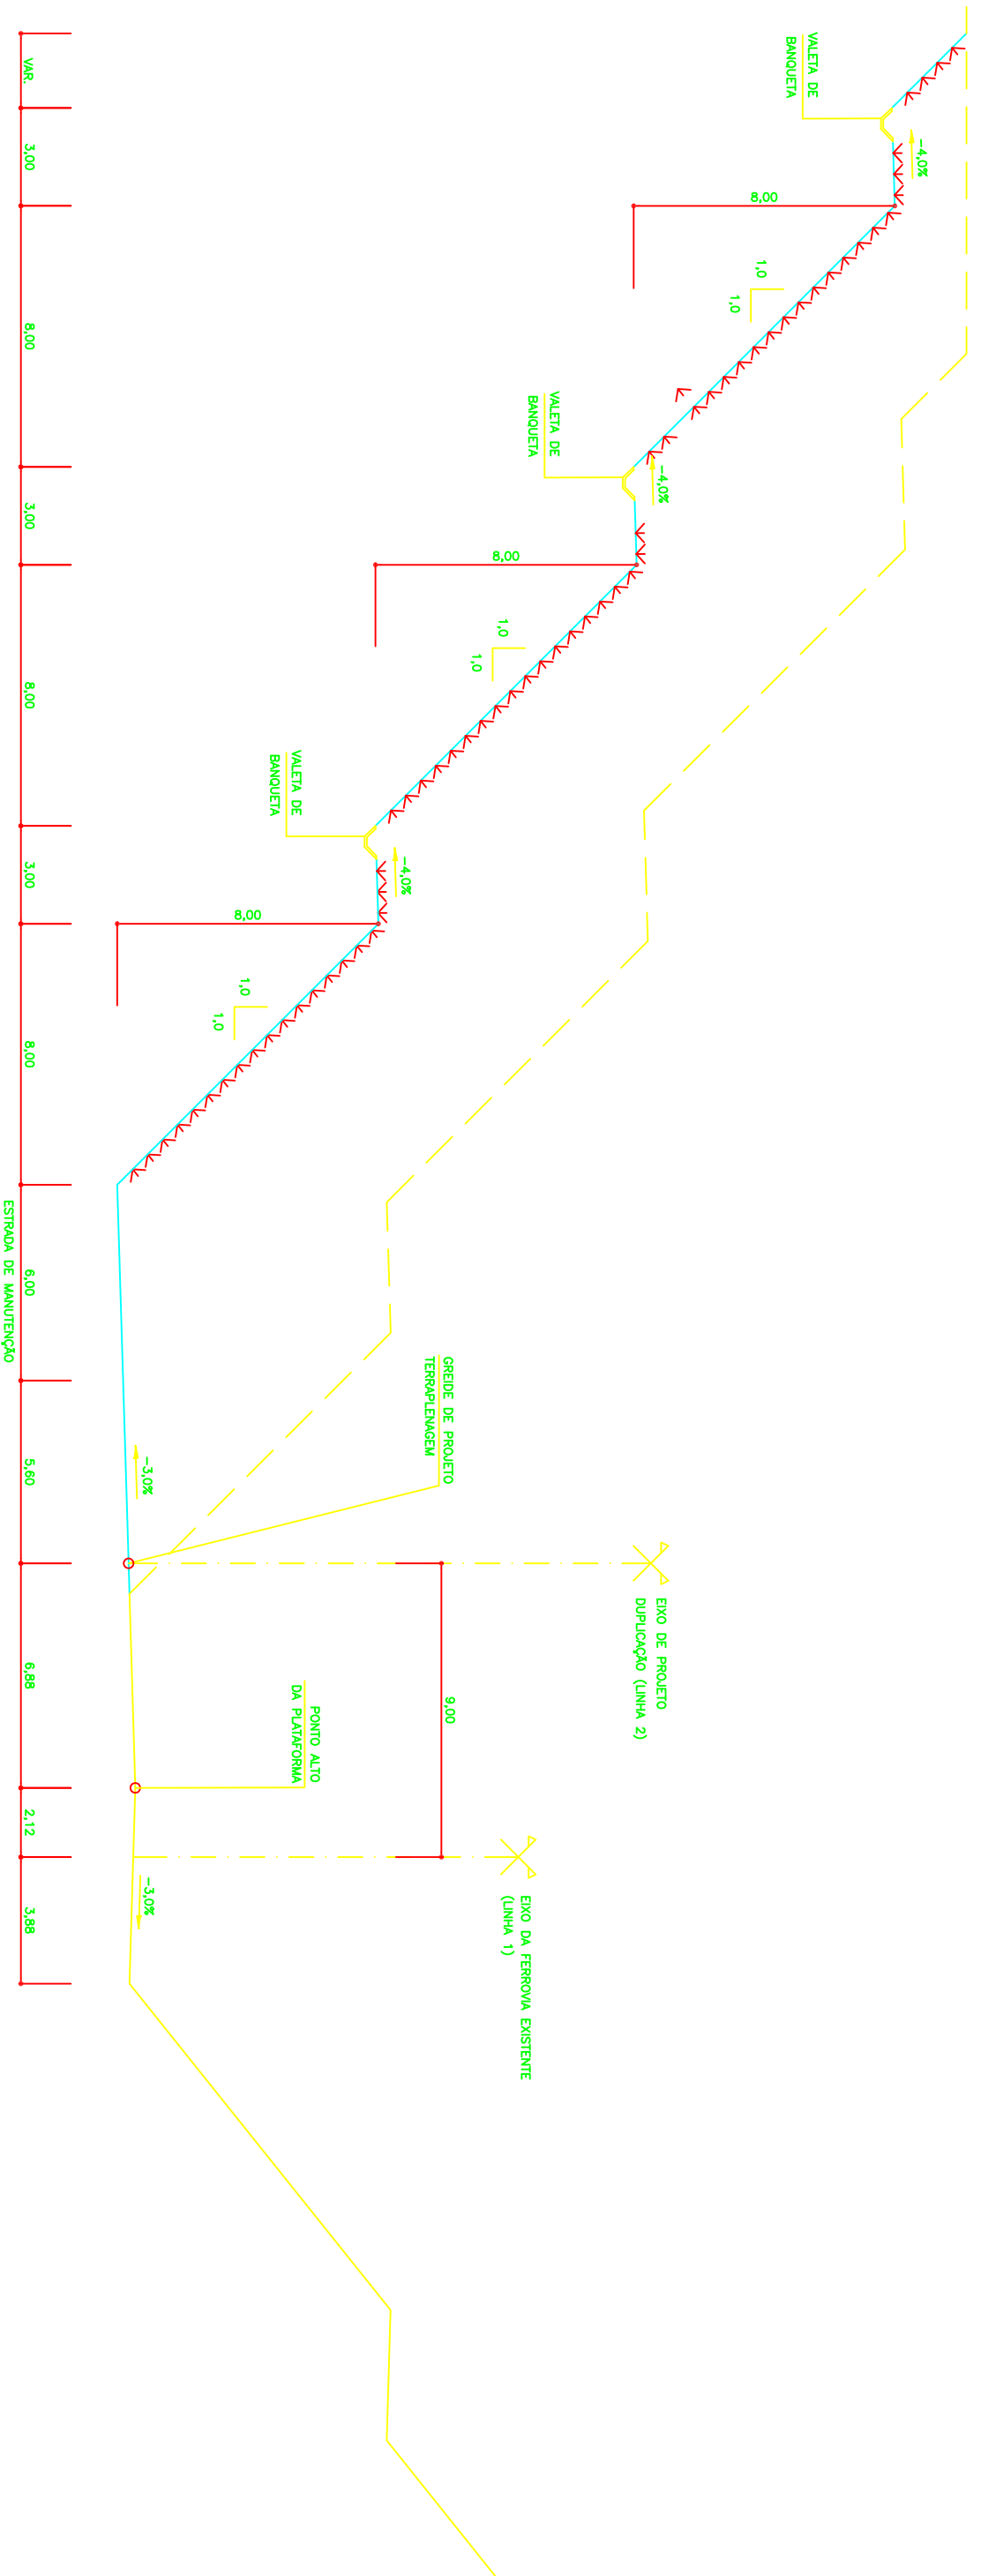

Locação 30

NOTAS

1 - MEDIDAS E ELEVAÇÕES EM METROS.

DOCUMENTOS DE REFERENCIA

REV.	T.E.	TIPO DE EMISSÃO	REVISÕES
0	E	APROVADO ATENDENDO PAB RL-243K-G-08105	
A	B	EMISSÃO INICIAL	
REV.	T.E.	DESCRIÇÃO	PROJ. DES. VER. APR. DATA

PROGRAMA CAPACITAÇÃO LOGÍSTICA NORTE N1030-02
 PROJETO EXECUTIVO
 FERROVIA - KM 455,85 A KM 541,05
 DUPLICAÇÃO DA LINHA TRONCO - SEGMENTO 30-31
 TERRAPLENAGEM
 SEÇÃO TRANSVERSAL TIPO PARA CORTE - ESTRADA DE MANUTENÇÃO

ESCALA SE -
 N° CONTRATAÇÃO JCVR5544-1-TR-STP-0003
 N° VALE 243K-B-07970
 REVISÃO 0

PROJETO	PROJ. 1000
CON. 1	CON. 1000
CON. 2	CON. 1000
