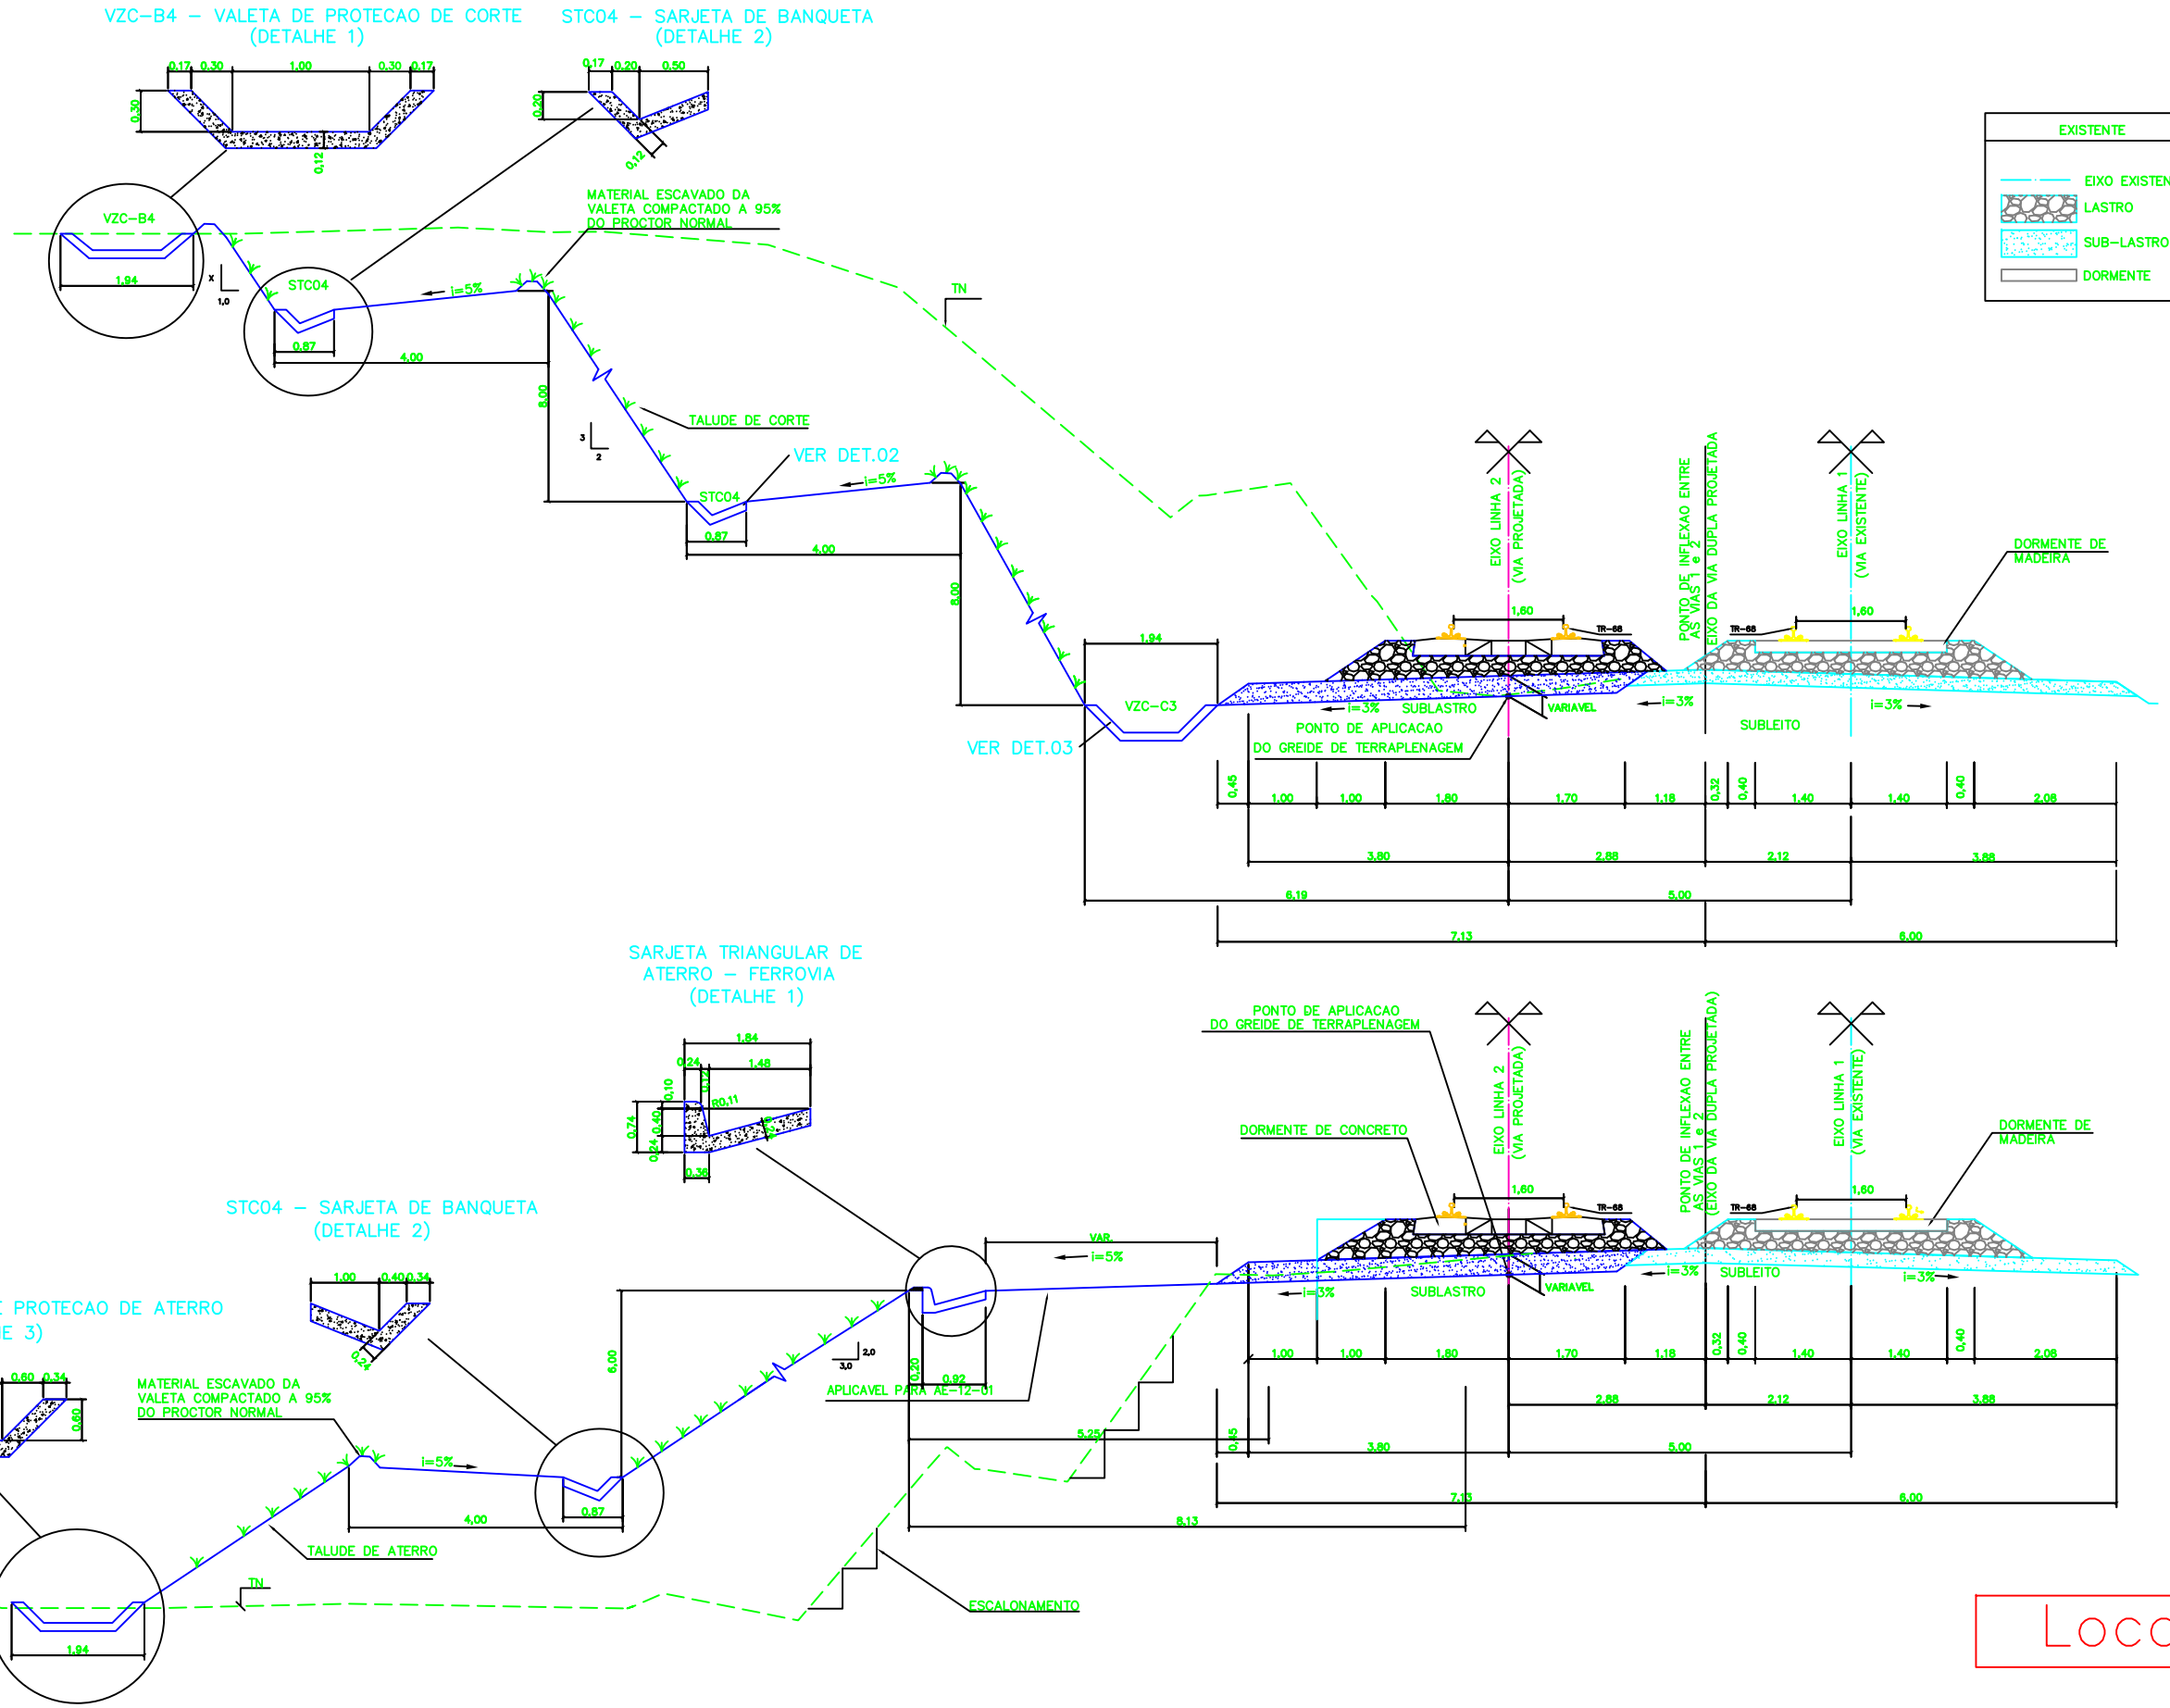

LEGENDAS

EXISTENTE	PROJETO
EIXO EXISTENTE	EIXO PROJETADO
LASTRO	LASTRO
SUB-LASTRO	SUB-LASTRO
DORMENTE	DORMENTE

Locação 31

NOTAS

1– AS DIMENSOES ESTAO EM METRO, EXCETO ONDE INDICADO.
2– O ALARGAMENTO DE CORTE, QUANDO DESTINADO A EMPRESTIMO E SUA LARGURA FOR SUFICIENTE, PODE SER UTILIZADO PARA IMPLANTACAO DE ESTRADA DE SERVICO.
3– AS DECLIVIDADES DE TALUDES DEVEM SER DEFINIDAS CASO A CASO.

INSTRUCOES P/ PLOTAGEM	
COR	ESPESSURA
RED	0,6
YELLOW	0,1
GREEN	0,2
CYAN	0,3
BLUE	0,4
WHITE	0,1
COR N. 8	0,05
COR N. 30	0,3
COR N. 50	0,35
COR N. 32	0,15
COR N. 40	0,3
COR N. 41	0,3
COR N. 230	0,6

DOCUMENTOS DE REFERENCIA

GEO: 200K-B-13210

REV.	T.E.	DESCRICAO	PROJ.	DES.	VER.	APR.	DATA
0	C	VALIDADO ATENDENDO A RAP RL-200K-G-23038	GUIDA	PRODEC	MENDES	JUAREZ	23/07/02
C	B	FALTA ATENDER AOS COMENTARIOS DO RL-200K-G-23038	GUIDA	PRODEC	MENDES	JUAREZ	24/04/05
B	B	ATENDENDO COMENTARIOS	GUIDA	PRODEC	MENDES	JUAREZ	8/02/09
A	B	PARA APROVACAO	GUIDA	PRODEC	MENDES	JUAREZ	19/12/08

REVISOES

T.E. TIPO DE EMISSAO
(A) PRELIMINAR (B) PARA APROVACAO (C) PARA CONHECIMENTO (D) PARA COTACAO (E) PARA CONSTRUCAO (F) CONFORME COMPRADO (G) CONFORME CONSTRUIDO (H) CANCELADO (V) VALIDADO

VALE

Prodec

ESTRADA DE FERRO CARAJAS | N1030-02

GERAL
PROGRAMA CAPACITACAO LOGISTICA NORTE – LOTE 05
SEGMENTO KM 493+455 AO KM 499+378,710
SECAO TRANSVERSAL TIPO – CORTE
PROJETO BASICO

ESCALA	SE	N° CONTRATADA	N° VALE	REVISAO
1:50		PR0627-03-PB-STT-01	200K-B-13231	0

PE-G-601E – Rev 2 (A1)