



VZC-B4 - VALETA DE PROTECAO DE CORTE (DETALHE 1)
Esc. 1:25

STC04 - SARJETA DE BANQUETA (DETALHE 2)
Esc. 1:25

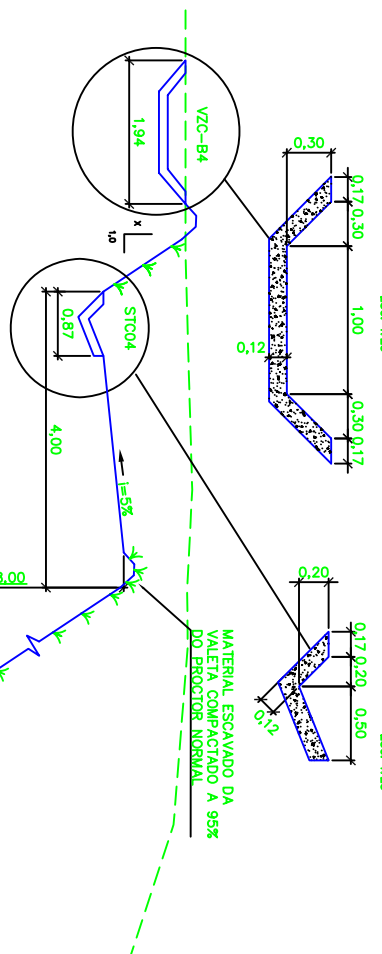



ESTRADA DE SERVIÇO AFASTADA DA FERROVIA

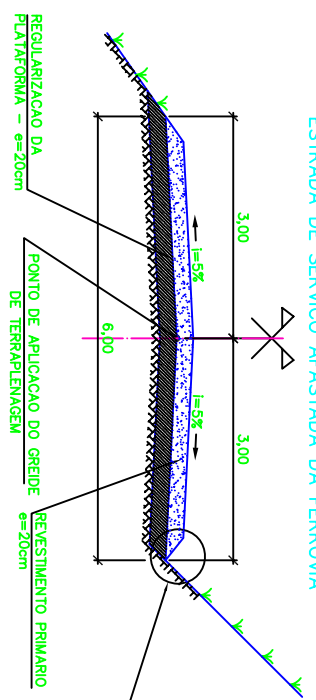


LEGENDAS

EXISTENTE	PROJETO

VZC-C3 - VALETA TRAPEZOIDAL (DETALHE 3)
Esc. 1:25

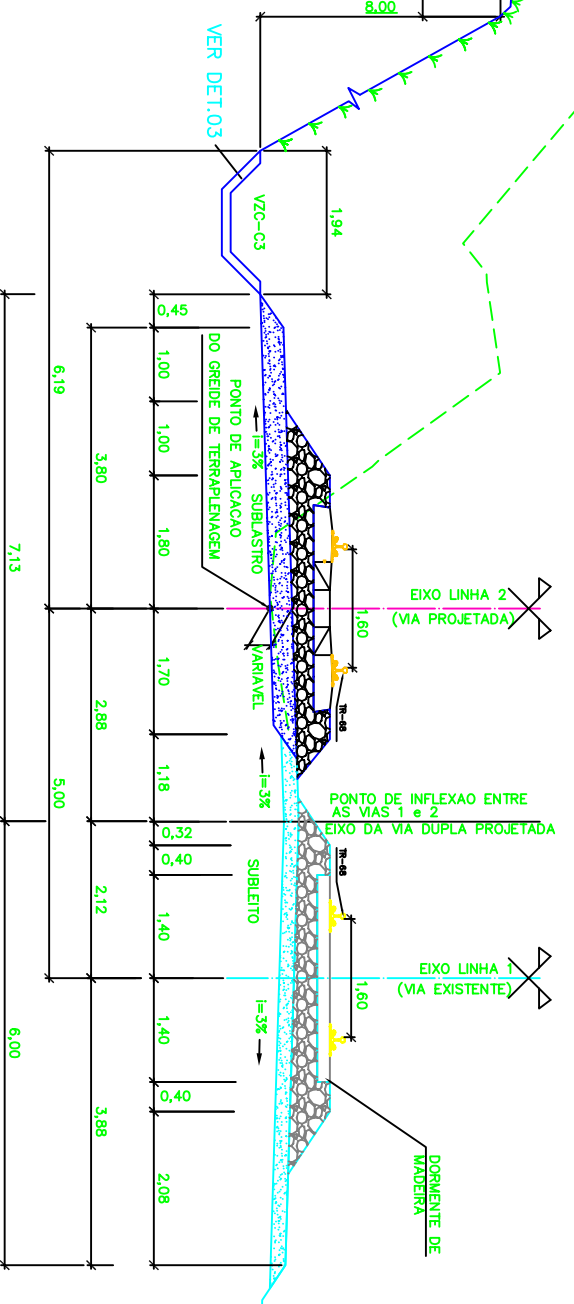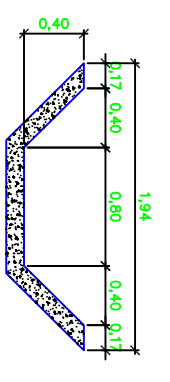


VER DETALHE 1

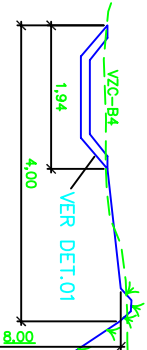

TALUDE DE CORTE


MATERIAL ESCAVADO DA VALETA COMPACTADO A 95% DO PRODUTOR NORMAL

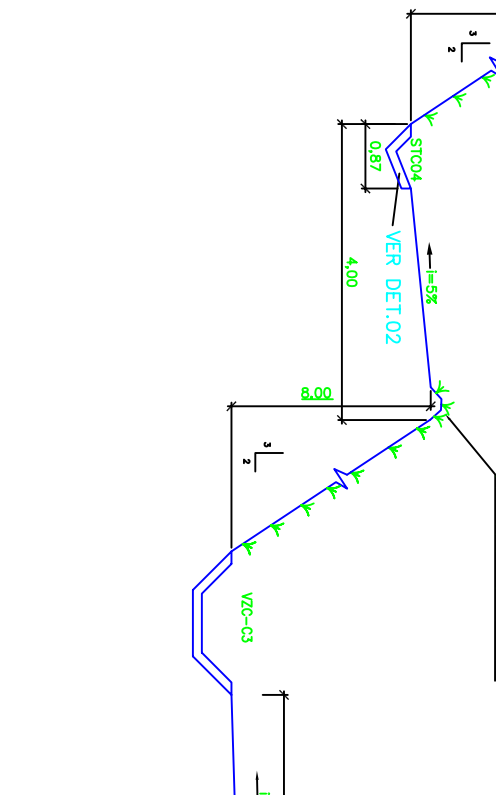

NOTAS

- 1- AS DIMENSÕES ESTÃO EM METRO, EXCETO ONDE INDICADO.
- 2- O ALARGAMENTO DE CORTE, QUANDO DESTINADO A EMPRESTIMO E SUA LARGURA FOR SUFFICIENTE, PODE SER UTILIZADO PARA IMPLANTACAO DE ESTRADA DE SERVIÇO.
- 3- AS DECLIVIDADES DE TALUDES DEVEM SER DEFINIDAS CASO A CASO.

DOCUMENTOS DE REFERENCIA

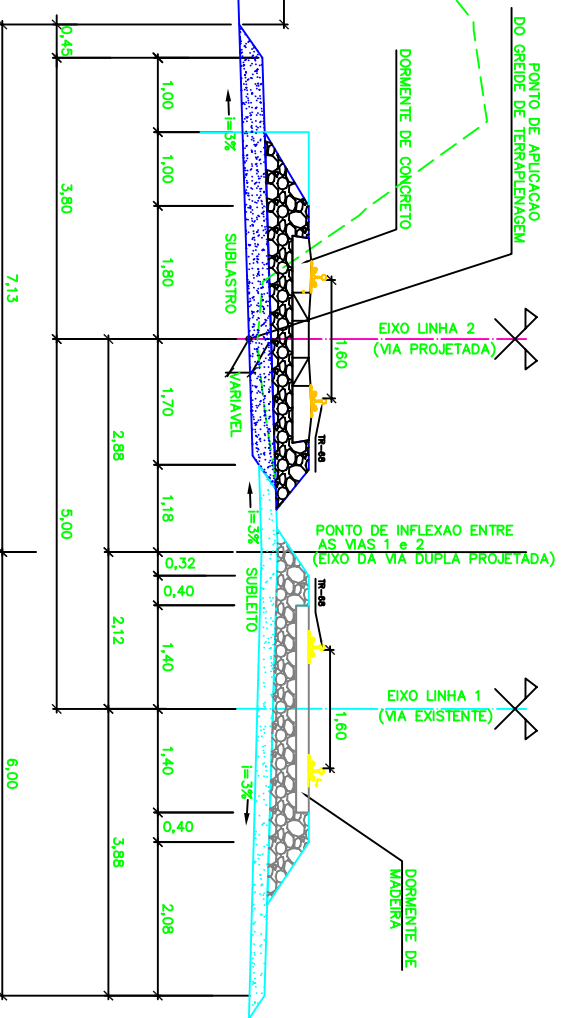

ESTRADA DE FERRO CARAUAS N1030-02

PROGRAMA CAPACTACAO LOGISTICA NORTE - LOTE 05
SECCAO TRANSVERSAL TIPO - CORTE

PROJETO BASICO

ESCALA 1:50

PROB27-10-PB-STT-01 200K-B-13699

REVISAO 0

VALE

Prodec