




DUPLICACAO EFC - SECAO TIPO
SECAO EM ATERRO COM ALARGAMENTO

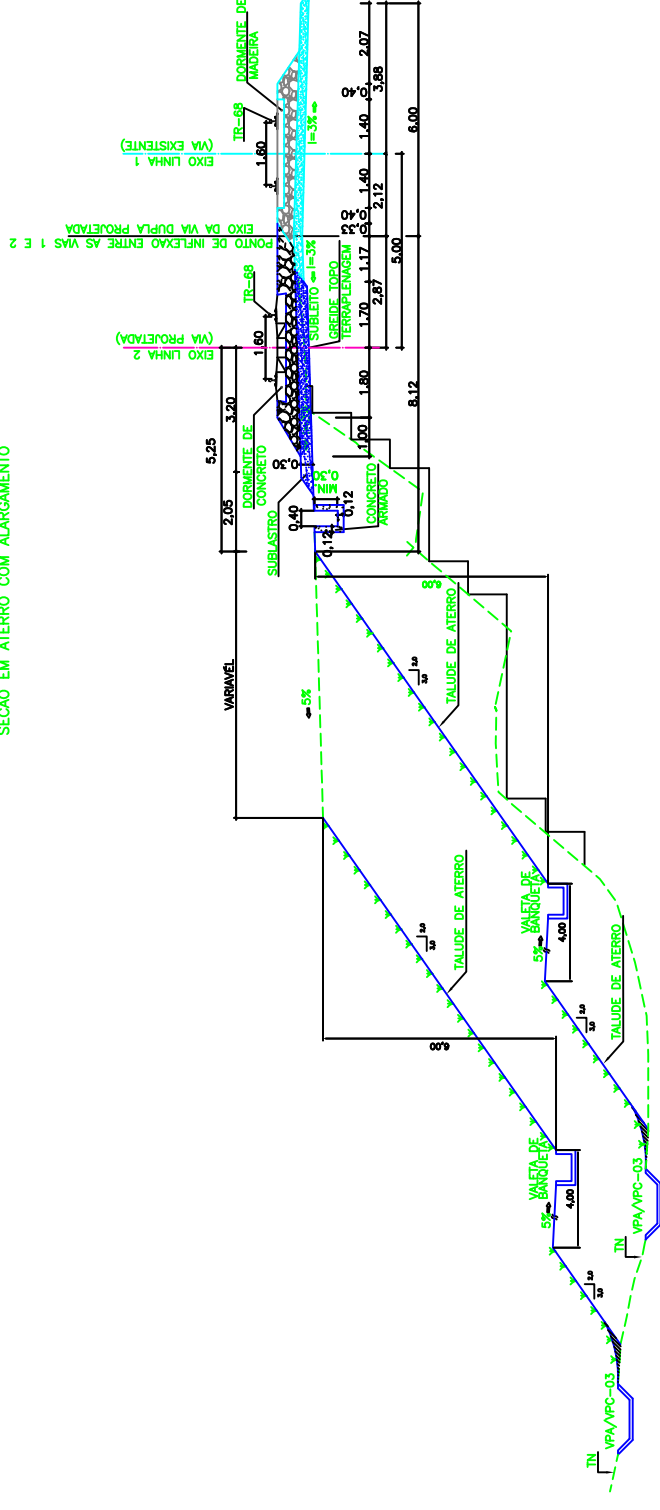


DUPLICACAO EFC - SECAO TIPO
SECAO EM ATERRO

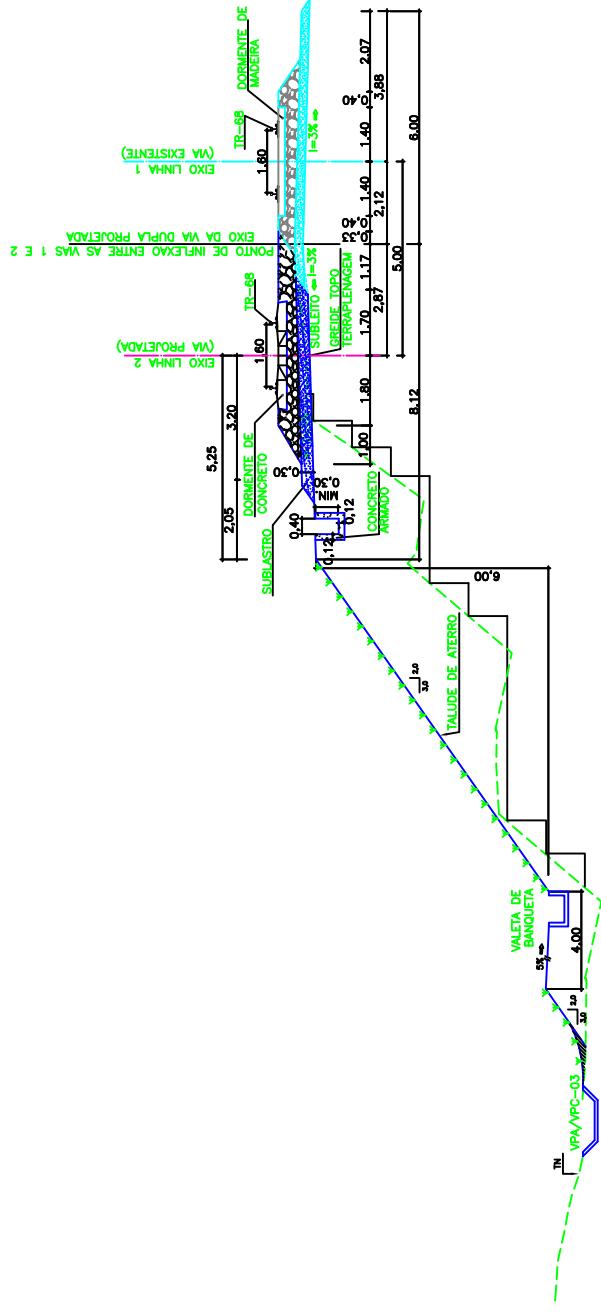


DETALHE DA VALETA DE BANQUETA

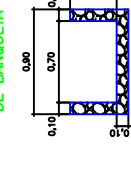


DETALHE DA VPA/VPC-03

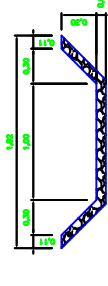

DUPLICACAO EFC - SECAO TIPO
SECAO EM CORTE COM ALARGAMENTO

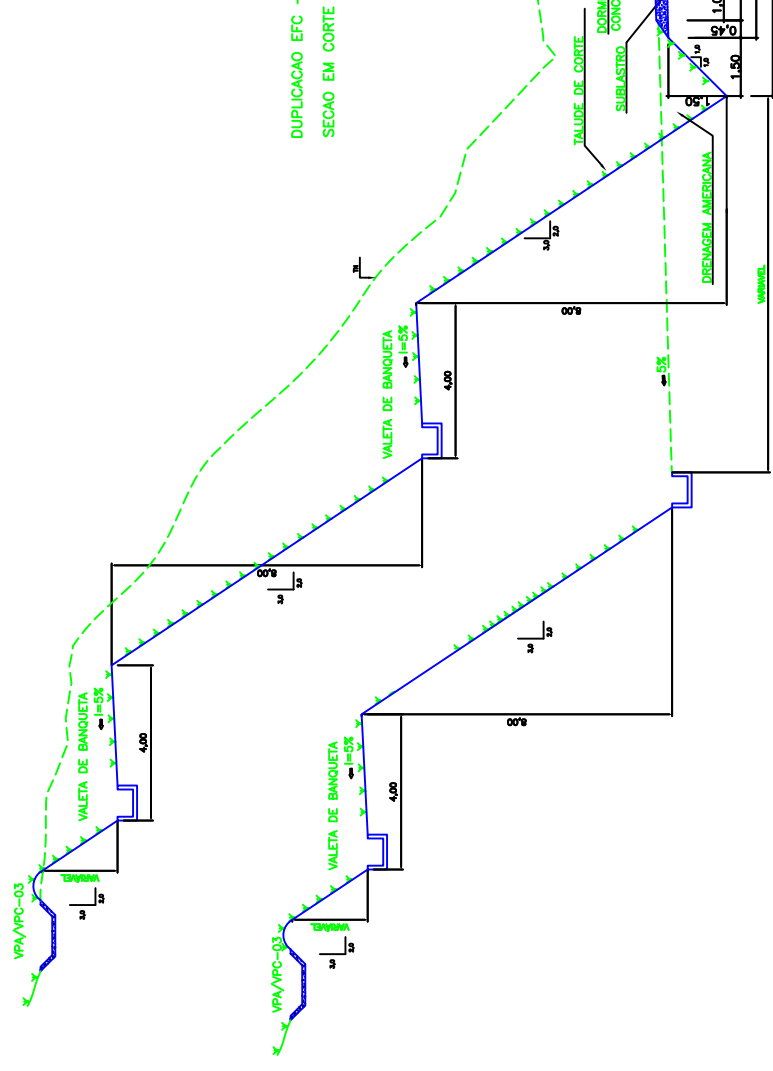

DUPLICACAO EFC - SECAO TIPO
SECAO EM CORTE

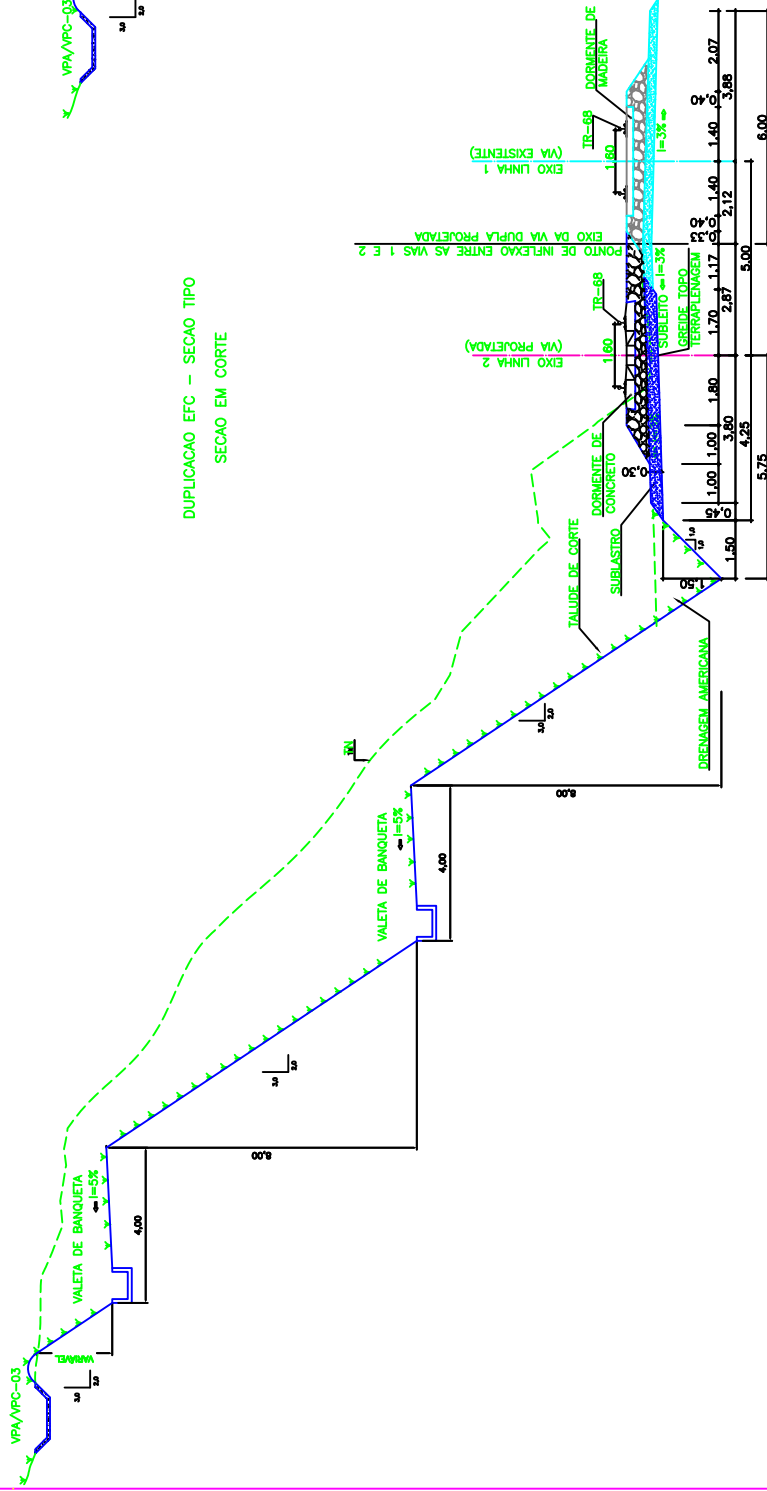

Locação 33

Promon

AV APROVADO E VALIDADO
AC APROVADO COM COMENTARIO
RE NAO APROVADO / RESENTIR
EL NAO APROVADO / ELIMINAR

ODEBRECHT

Nome: ANDRE LUZ CRUSIUS
Funcao: COORDENADOR TECNICO
Data: 07/08/08

Nome: MARCO SCHMITT
Funcao: GERENTE DE ENGENHARIA
Data: 07/08/08

REV.	T.E.	DESCRICAO	PROJ.	DES.	VER.	APR.	DATA
A	B	PARA APROVACAO	GUIDA	PROJEC	MENDES	JANES	17/07/08

NOTAS

1 - COTAS EM METRO.

DOCUMENTOS DE REFERENCIA

- PROJETO GEOMETRICO N° 200K-B-08016 A 08035

NOTAS

1 - COTAS EM METRO.