
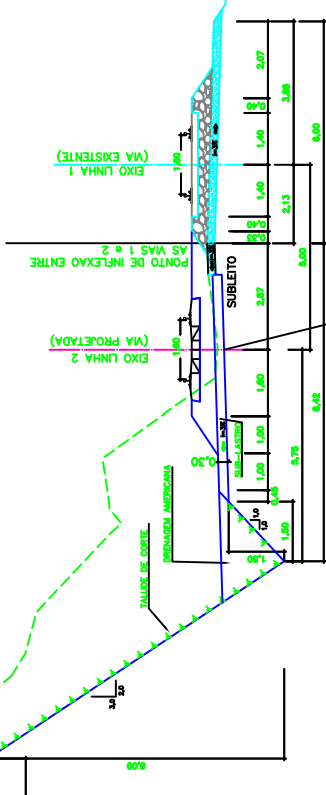
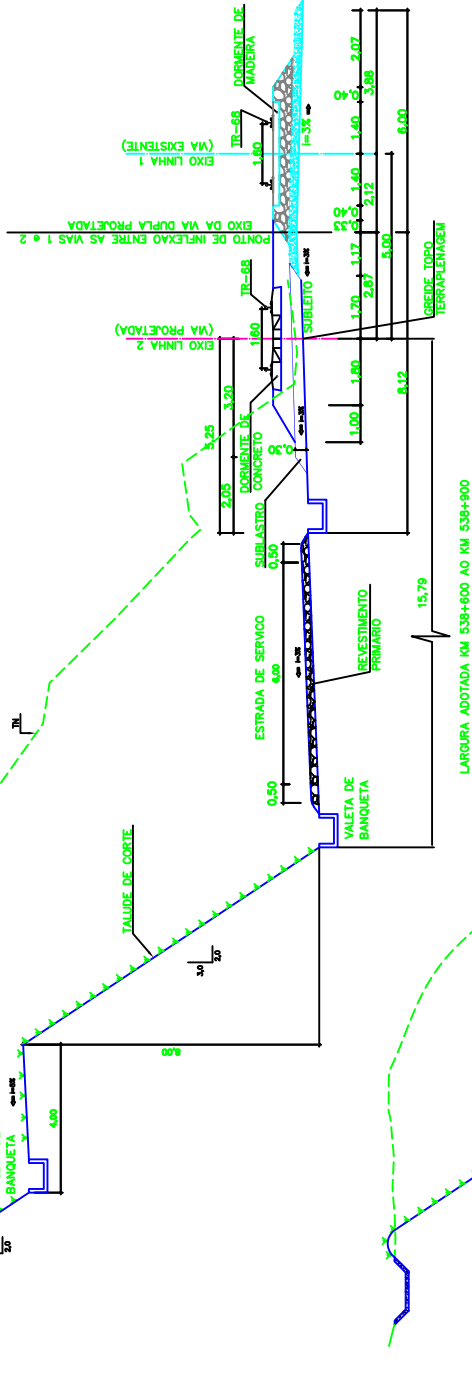
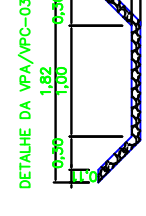
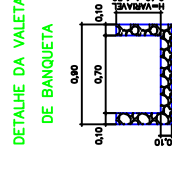
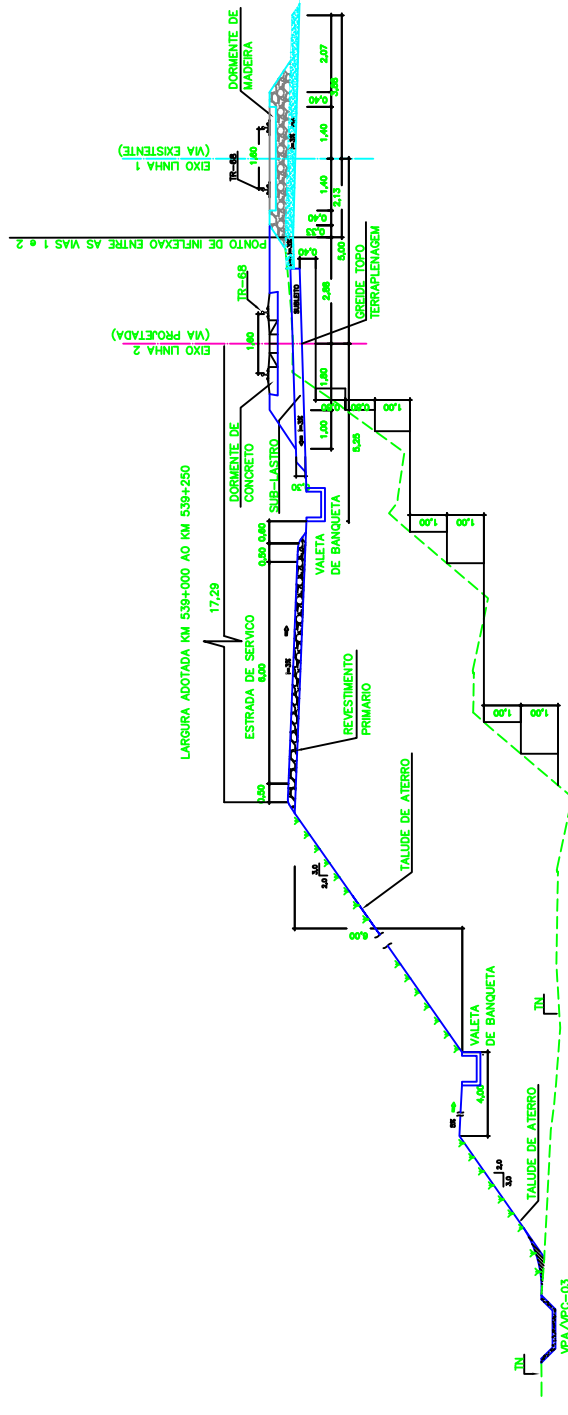
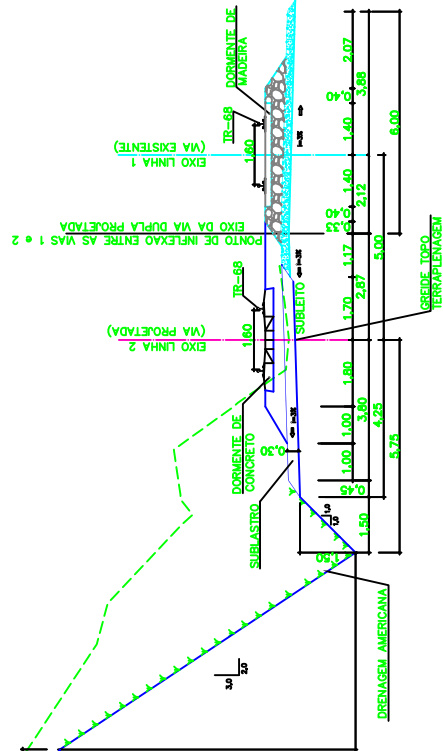
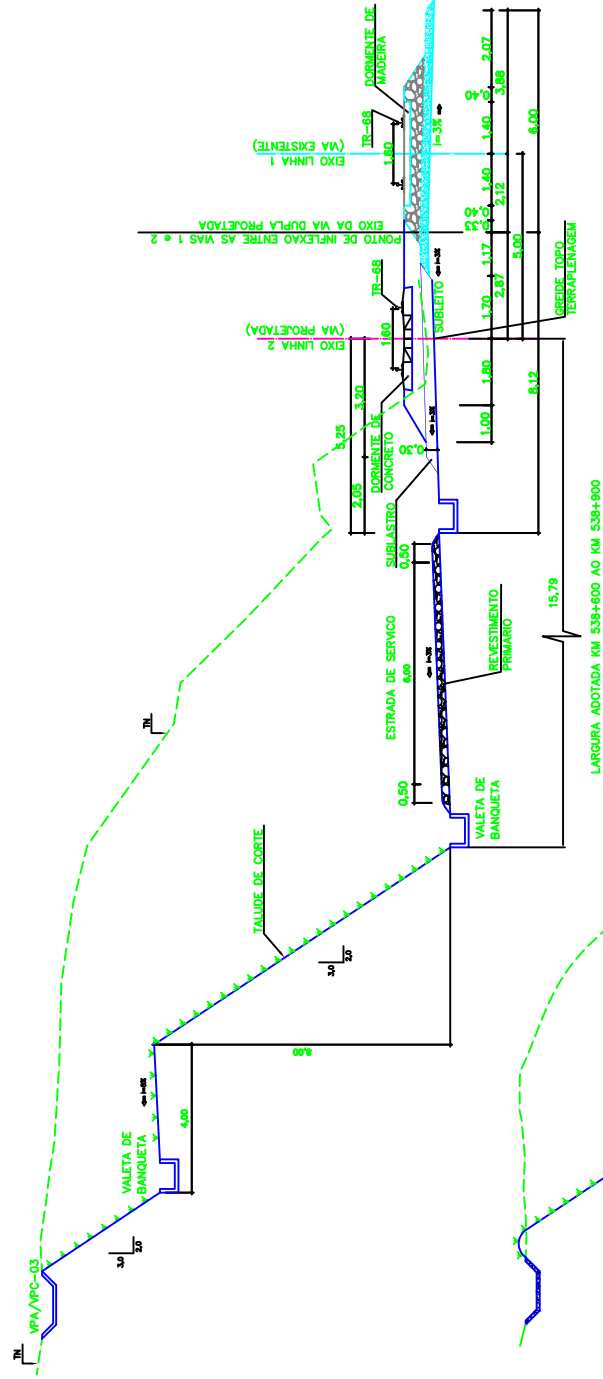


DUPLICAÇÃO EFC – SEÇÃO TIPO
SEÇÃO EM ATERRO

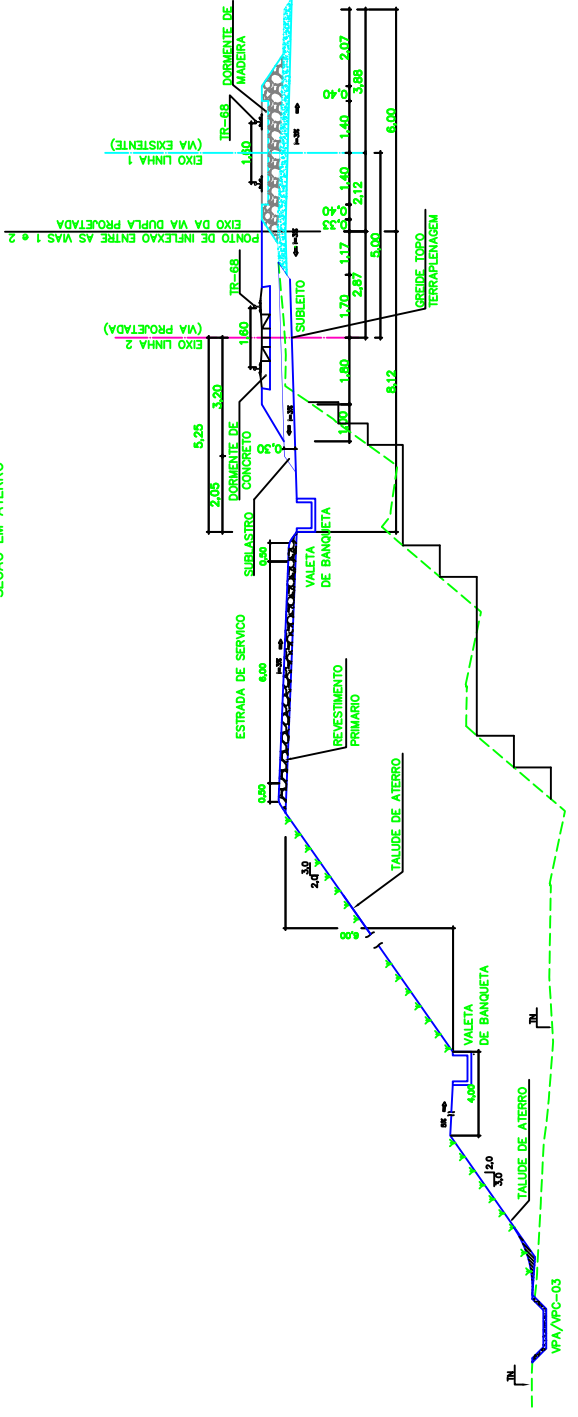

Locação 34

| | | | |
|--|-------------------------------------|-------------------------|-----------|
| AV | <input checked="" type="checkbox"/> | APROVADO E VALIDADO | ODEBRECHT |
| AC | <input type="checkbox"/> | APROVADO COM COMENTÁRIO | |
| RE | <input type="checkbox"/> | NAO APROVADO / REENTR | |
| EL | <input type="checkbox"/> | NAO APROVADO / ELIMAR | |
| NOME: MARCO SCHMIDT FUNCAO: GERENTE DE ENGENHARIA DATA: 07/08/08 | | | |

NOTAS

1 - COTAS EM METRO.

DOCUMENTOS DE REFERENCIA

200K-B-09022

ESTRADA DE FERRO CARAJAS N1030-02

GERAL

DUPLICAÇÃO DA FERROVIA – LOTE 05

SEGMENTO KM 532+205 AO KM 543+101,608

PROJETO GEOMETRICO – FERROVIA – SEÇÃO TRANSVERSAL TIPO

PROJETO BASICO

| REV. | T.E. | DESORIGAO | VER. | APR. | DATA |
|------|------|-------------------|--------|----------|------|
| 0 | C | PARA CONHECIMENTO | JUNJAZ | 11/07/08 | |

REVISÕES

T.E. (A) PRELIMINAR (C) PARA CONHECIMENTO (E) PARA CONSTRUÇÃO (G) CONFORME CONSTRUÍDO

TIPO DE EMISSÃO (B) PARA APROVAÇÃO (D) PARA COTIÇÃO (F) CONFORME COMPRADO (H) CANCELADO (V) VALIDADO

ESCALA 1:SE N° CONTRATAÇÃO N° VALE

1:100 PRO627-05-PB-GE0-31 200K-B-08311

REVISÃO 0

FE-G-601E - Rev 2 (A)

| | |
|-----------|---------------|
| PROJETO | GEOMETRICO |
| FECHA | 07/08/08 |
| PROJETA | MARCO SCHMIDT |
| PROVA | |
| REVISOR | |
| APROVADO | |
| VALIDADO | |
| ELABORADO | |
| REVISADO | |
| FECHA | 07/08/08 |