
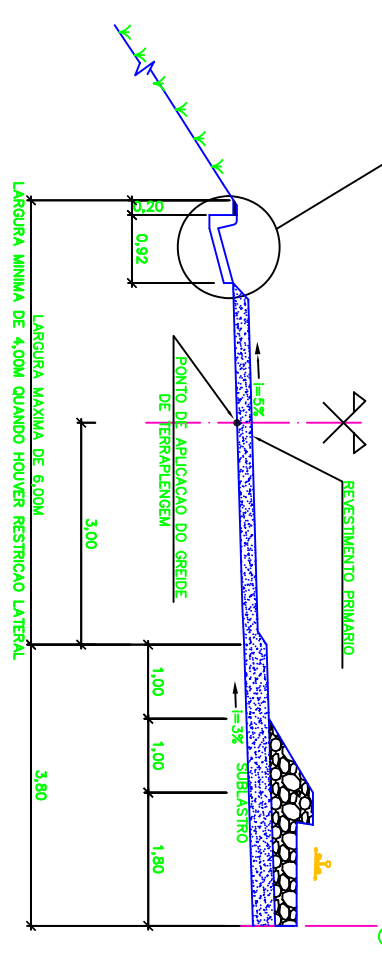
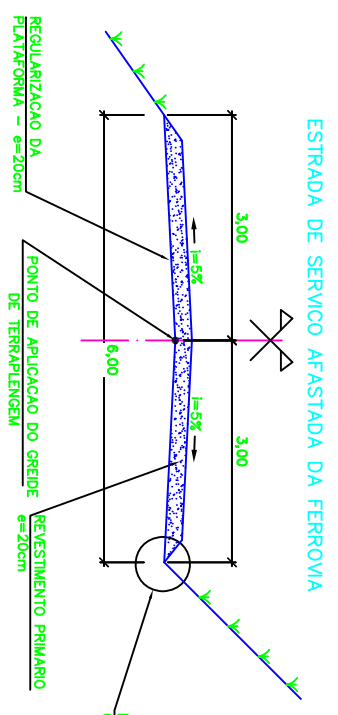
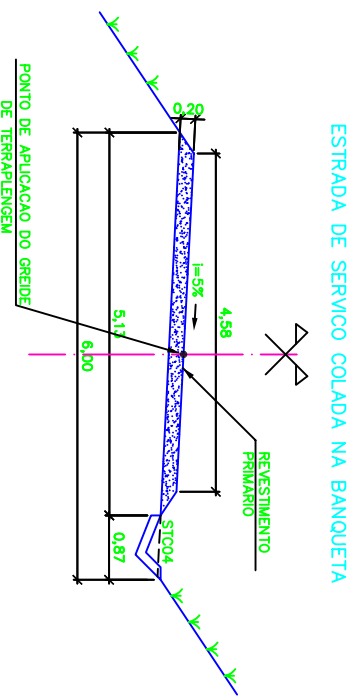


EXISTENTE	PROJETO

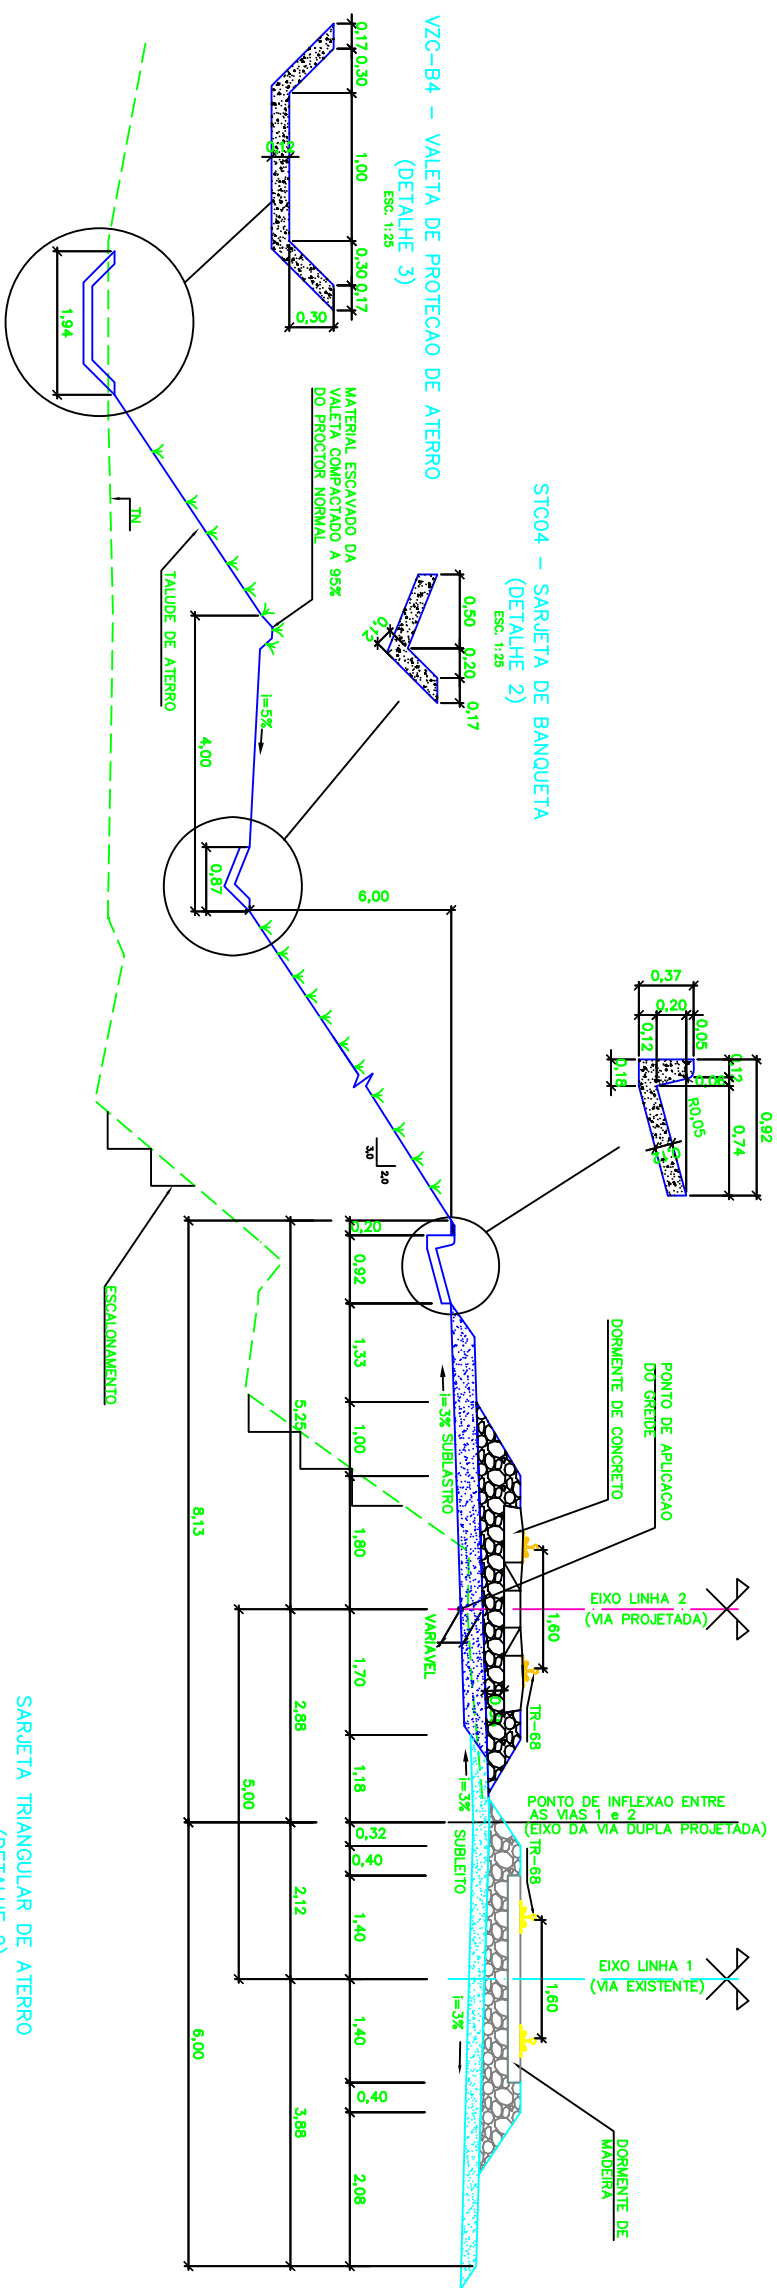

NOTAS

- 1- AS DIMENSÕES ESTÃO EM METRO, EXCETO ONDE INDICADO.
- 2- OS CAMINHOS DE SERVIÇO DEVEM SER APROVEITADOS COM AS MELHORIAS ESSENCIAIS (REGULARIZAÇÃO, DRENAGEM NOS PONTOS INDISPENSÁVEIS).
- 3- ONDE NÃO EXISTIREM OU SOFREREM INTERFERÊNCIA DA AMPLIAÇÃO, DEVEM SER PROJETADOS DAS MANEIRAS ABAXO:
 - a) COM GREIDE ROLADO
 - b) NO PÉ DA SAI DA DO ATERRIO
 - c) SE HOUVER MATERIAL EXCEDENTE LEVANTAR O GREIDE NA SAI DO ATERRIO ATE ONDE O VOLUME DO MATERIAL PERMITIR, NESTES CASOS A LARGURA DA ESTRADA DE SERVIÇO DEVERA TER NECESSARIAMENTE 6,00m

DOCUMENTOS DE REFERENCIA

GE0-200K-B-13349



ESTRADA DE FERRO CARAJAS N1030-02

PROGRAMA CAPACITACAO LOGISTICA NORTE - LOTE 05
 SEGMENTO KM 546+710 AO KM 553+093,339
 SECAO TRANSVERSAL TIPO - ATERRIO
 PROJETO BASICO

REVISÃO	DESCRIÇÃO	REV. DE	VER.	APR.	DATA
0	VALIDADO ATENDENDO A RAP RL-200K-C-23040				02/07/08
1	FALTA ATENDER AOS COMENTARIOS DO RL-200K-C-23040				04/07/08
2	ATENDENDO COMENTARIOS				09/07/08
3	VALIDADO ATENDENDO A RAP RL-200K-C-23040				02/07/08
4	FALTA ATENDER AOS COMENTARIOS DO RL-200K-C-23040				04/07/08
5	ATENDENDO COMENTARIOS				09/07/08
 N° CONTRATA: PRO627-06-PB-STI-02
 N° VAL: 200K-B-13234
 REVISAO: 0